



Y 3460480.277  
X 5464082.275

Y 3460636.228  
X 5463657.498

Gemarkung Speyer

Ausbau der Stadtstraße  
"Am Neuen Rheinhafen"  
erfolgt im Hocheinbau

Rheinhafen

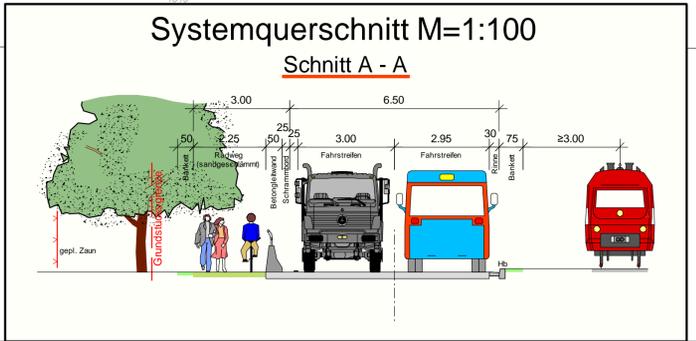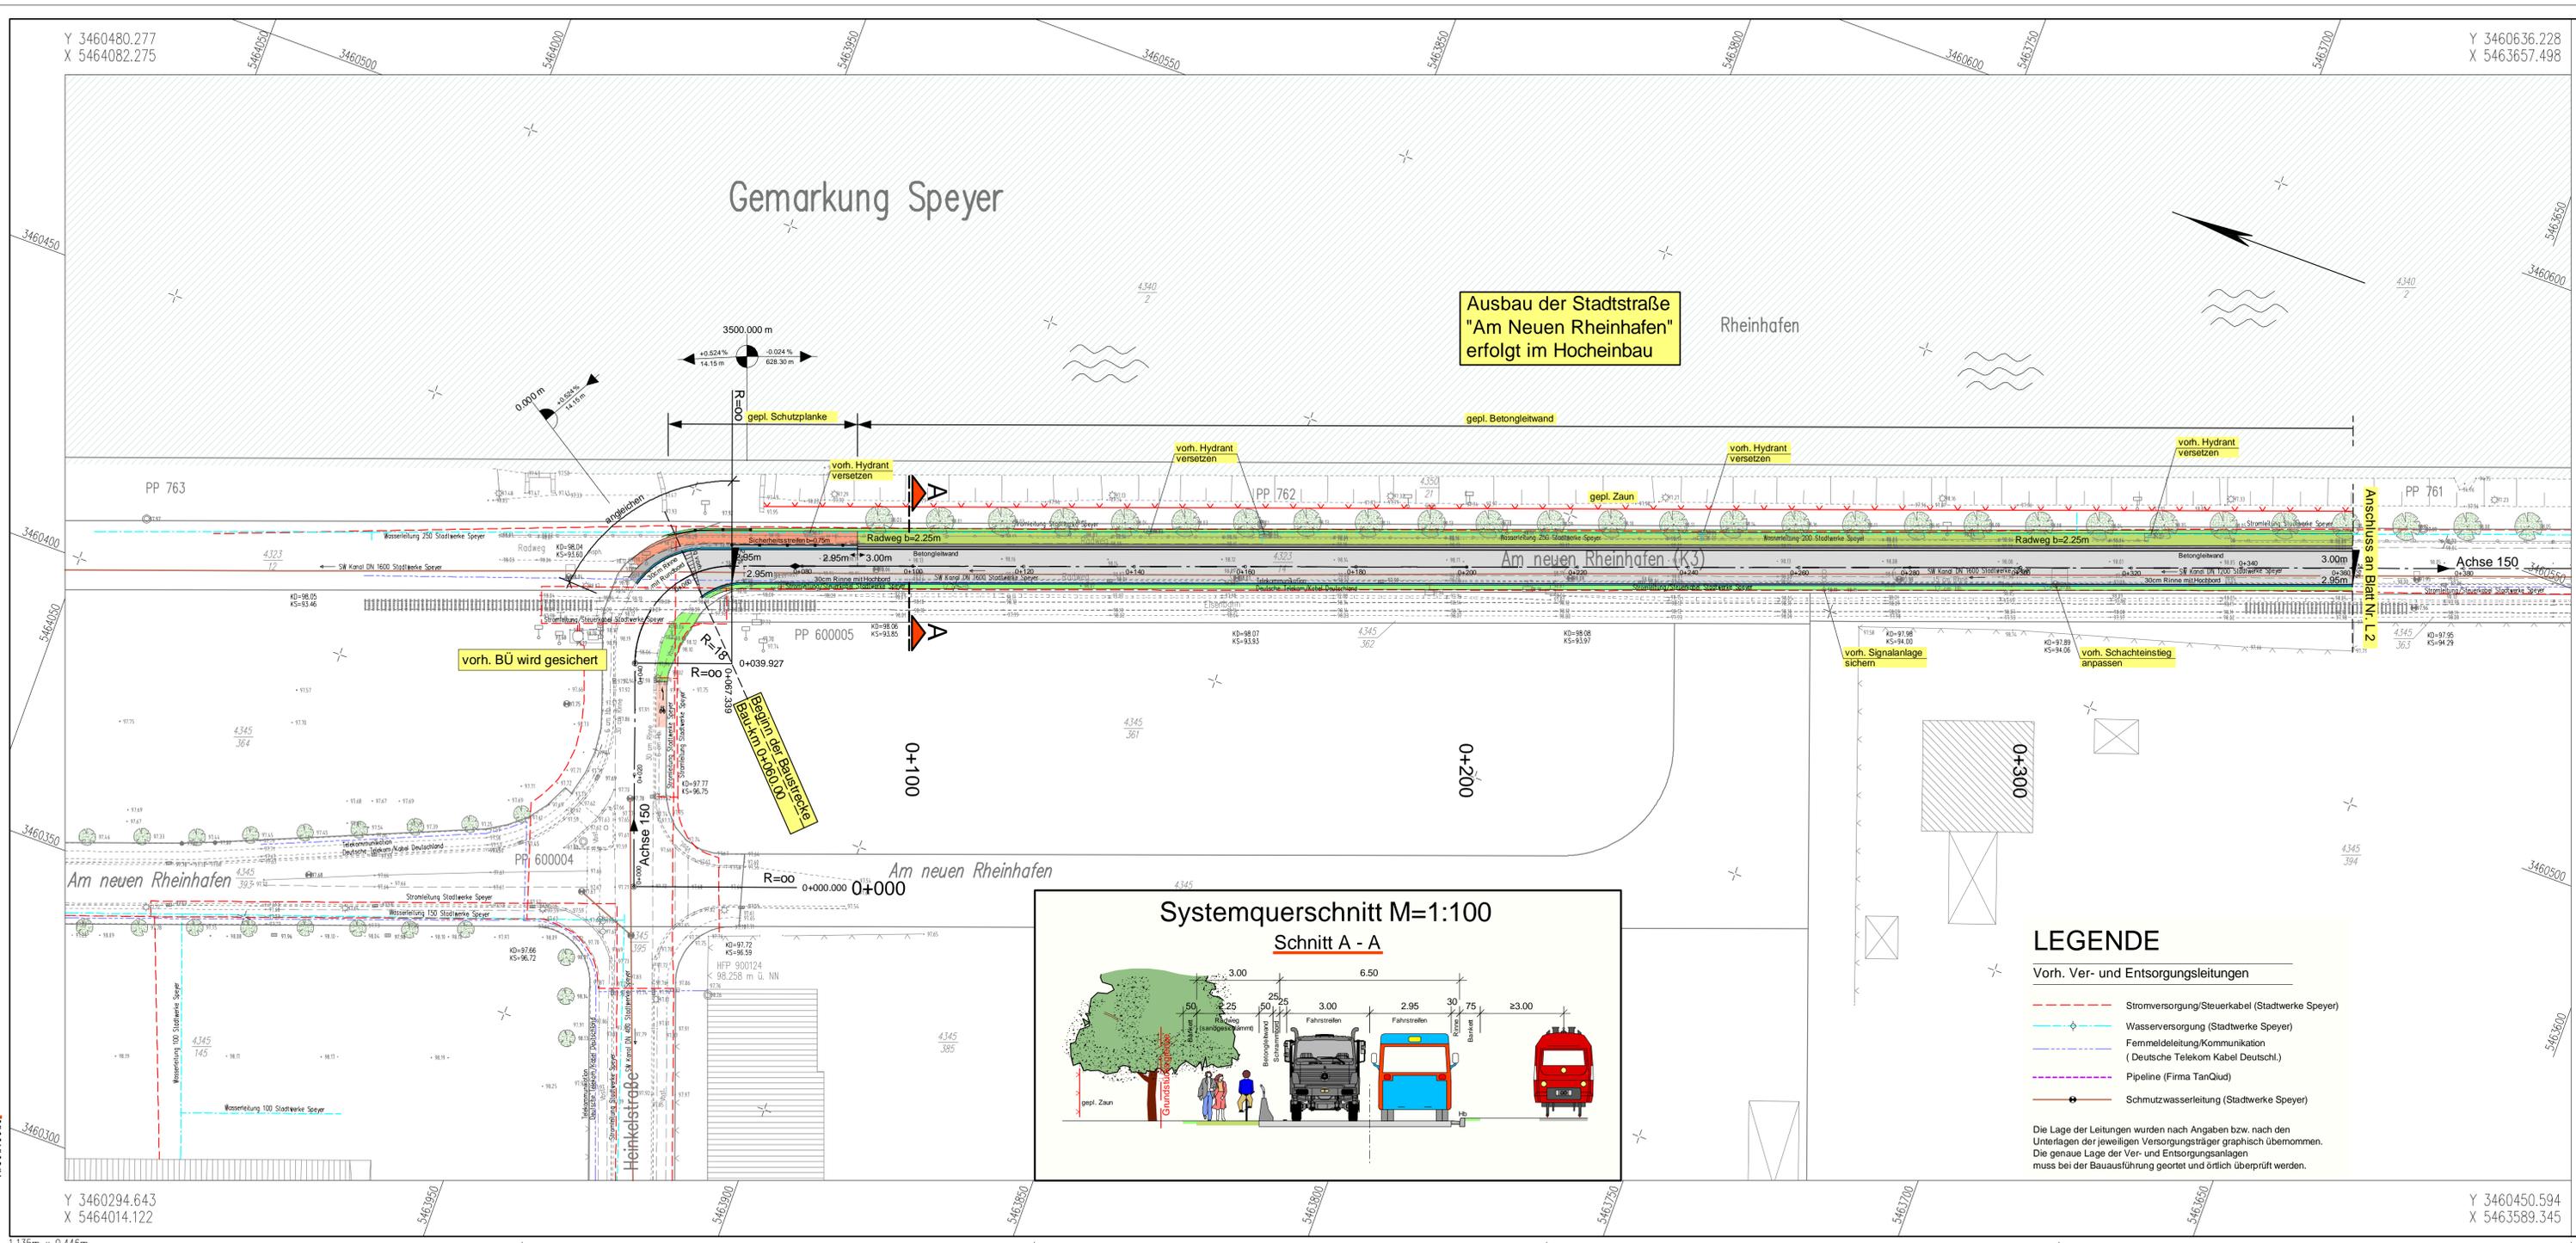

LEGENDE

- Vorh. Ver- und Entsorgungsleitungen
- Stromversorgung/Stauerkabel (Stadtwerke Speyer)
  - Wasserversorgung (Stadtwerke Speyer)
  - Fernmeldeleitung/Kommunikation (Deutsche Telekom Kabel Deutschl.)
  - Pipeline (Firma TanQlud)
  - Schmutzwasserleitung (Stadtwerke Speyer)

Die Lage der Leitungen wurden nach Angaben bzw. nach den Unterlagen der jeweiligen Versorgungsträger graphisch übernommen. Die genaue Lage der Ver- und Entsorgungsanlagen muss bei der Bauausführung geortet und örtlich überprüft werden.

LEGENDE

- Technische Planung
- vorh. gepl.
- Einschnittsböschung
  - Mulde
  - Bankett
  - Fahrbahn
  - Rinne
  - Bankett
  - Dammböschung
  - Sicherheitsstreifen
  - Radweg (Wassergeschämmte Sanddeckschicht)
  - Radweg (Bituminöse Deckschicht)
  - Zaun
  - Schutzplanke
  - Kontrollschacht
  - Straßenablauf
  - Regenwasserkanal
- 2.9%
  - Hochpunkt
  - Tiefpunkt
  - Neigungsbrechpunkt mit Angabe von Gefälle (-) und Steigung (+) in Prozent, Länge der Gefälle- (Steigungs-) Strecke und Halbmesser

Entwurfsbearbeitung: SCHÖNHÖFEN Ingenieure Hafenstr. 100 67657 Kaiserslautern Tel: 06 31 73 41 24-0 Fax: 06 31 4 29 45 www.schoenhofen-ingenieure.de E-Mail: info@i-s-k.de	Projekt-Nr.: 2008.040	Datum	Zeichen
		Februar 2011	Albert
		Februar 2011	Roos / Gl
		Februar 2011	Berg A.

VORENTWURF

Stadt Speyer

Maximilianstraße 100  
67346 Speyer

Unterlage: 7  
Blatt Nr.: L 1  
Maßnahmen Nr.: --

bearbeitet	Datum	Name
gezeichnet		
geprüft		

Lageplan, Maßstab 1 : 500  
von NK: -- nach NK: --

Nr.	Art der Änderung	Datum	Name
1			
2			
3			
4			
5			
6			

aufgestellt:

Speyer, den .....

Grundplan hergestellt: Schönhofen Ingenieure

Ergänzungen:

Aufnahme:	09/2008
Feldvergleich:	09/2008
Kataster:	09/2008



Y 3460294.643  
X 5464014.122

Y 3460450.594  
X 5463589.345

1:135m x 0.446m