

5468300

5468300

5468200


5468200

3458100

3458200

3458100

3458200

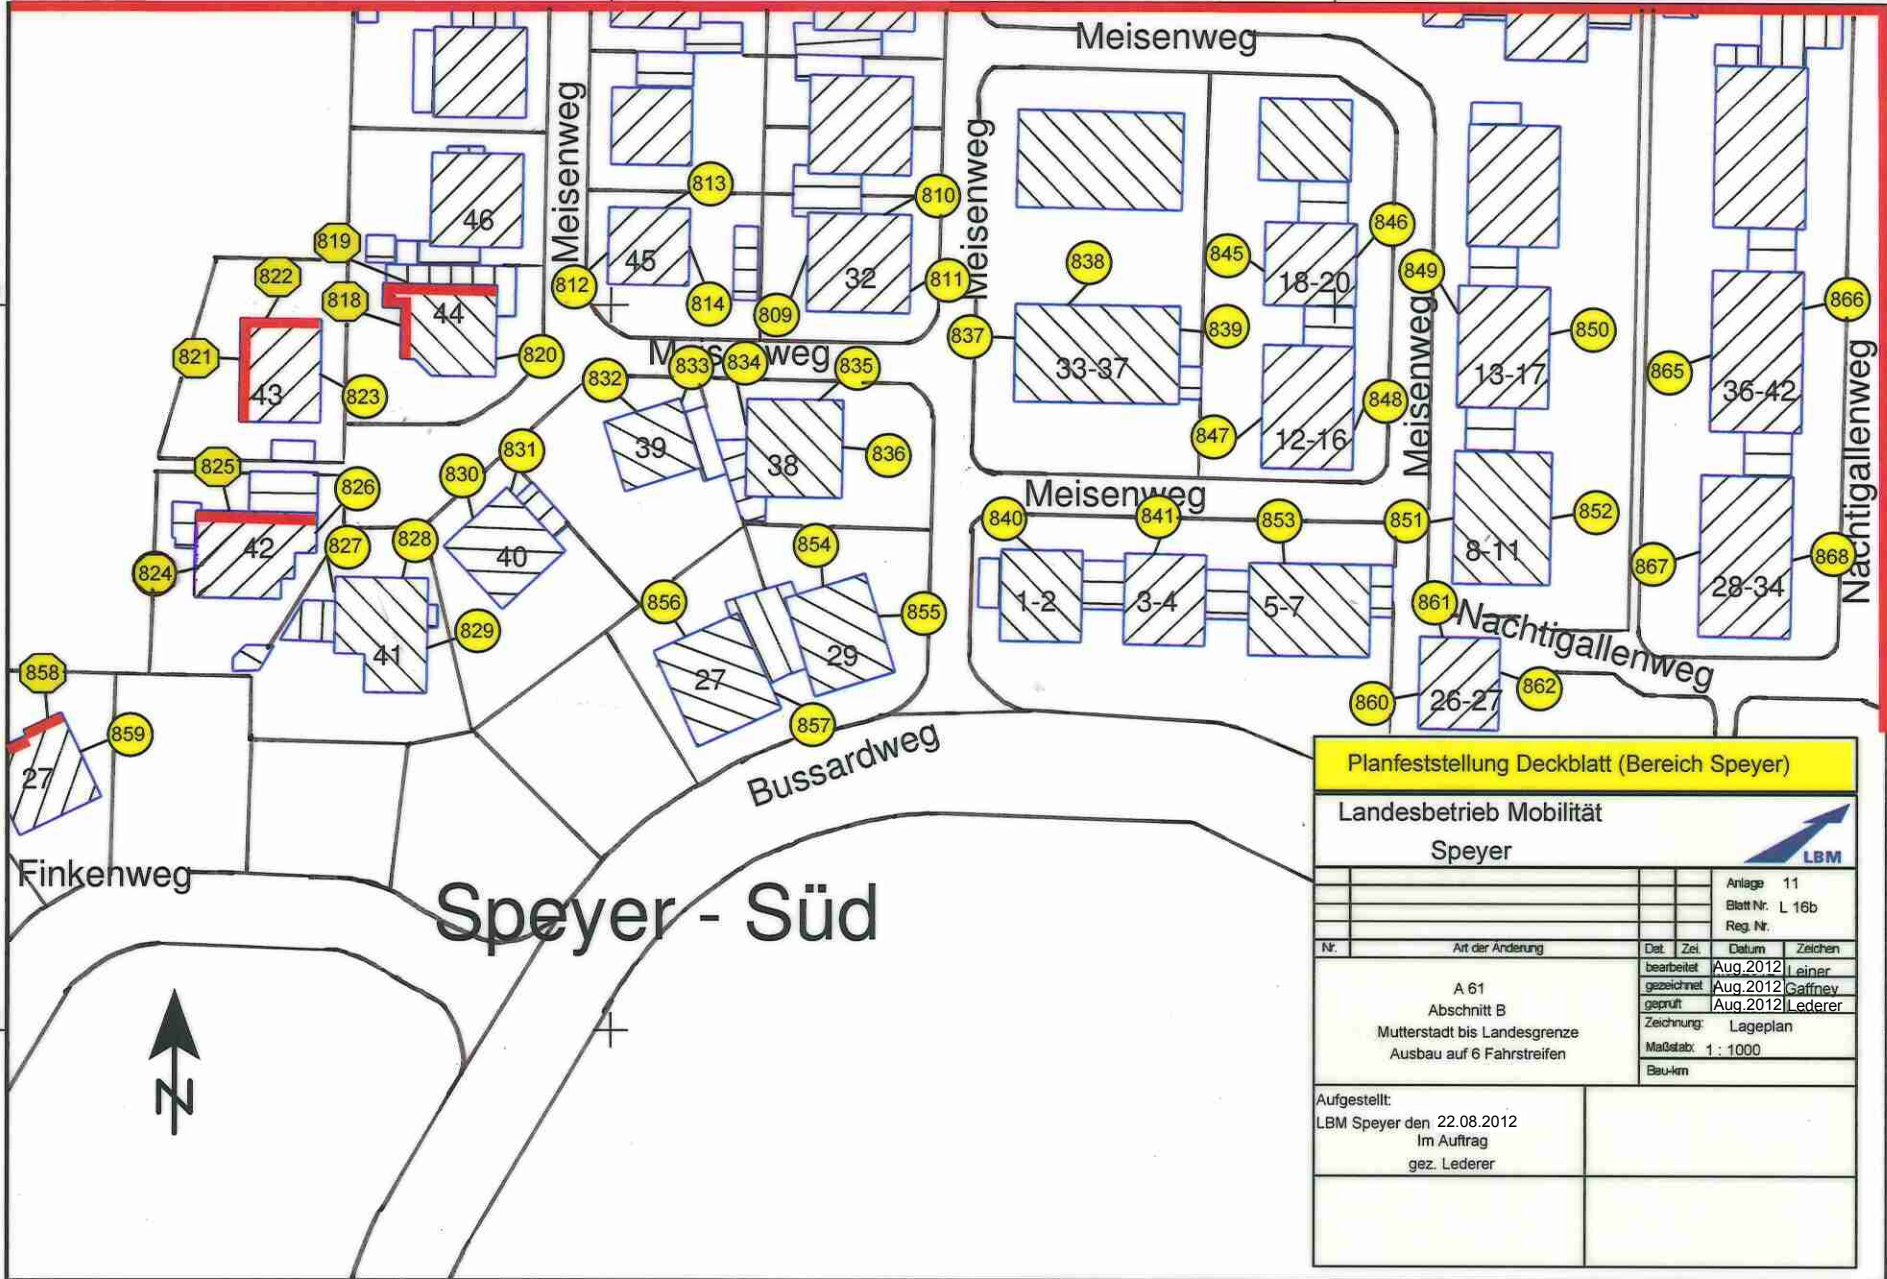

Speyer - Süd

Planfeststellung Deckblatt (Bereich Speyer)				
Landesbetrieb Mobilität				
Speyer				
		Anlage 11		
		Blatt Nr. L 16b		
		Reg. Nr.		
Nr.	Art der Änderung	Del.	Ziel	Datum
				Zeichen
	A 61	bearbeitet	Aug. 2012	Leiner
	Abschnitt B	gezeichnet	Aug. 2012	Gaffney
	Mutterstadt bis Landesgrenze	geprüft	Aug. 2012	Lederer
	Ausbau auf 6 Fahrstreifen	Zeichnung: Lageplan		
		Maßstab: 1 : 1000		
		Bauform		
Aufgestellt:				
LBM Speyer den 22.08.2012				
Im Auftrag				
gez. Lederer				