



Bestandslegende :


- Revisionschicht
- Kabelschicht
- Straßenablauf 30x50
- Straßenablauf 50x50
- Straßenablauf rund
- Unterflurhydrant
- Wasserschieber
- Gasschieber
- Stahlgerüst
- Schaltkasten
- Leuchte
- Hinweisschild
- Verkehrsschild
- Landesdatenbank
- Kilometerstein
- Grenzpunkt
- Einfahrt
- Eingang
- Fußmauer mit Drahtzaun
- Holzzaun
- Fußmauer mit Holzzaun
- Mauer und gemauertes Pfeiler mit Grenzpunkt
- best. Katastergrenze mit Grenzpunkt
- best. Leitplanke
- Stahlrohrmast
- Stahlbetonmast

Lage des Katasters und der Leitungen nur informativ! Leitungen nach Bestandsplänen der Leitungsträger. Stillgelegte Leitungen sind nicht dargestellt! Die dargestellten Leitungen können auch Kabelpakete enthalten. Detaillierte Darstellungen können den entsprechenden Unterlagen der Leitungsträger entnommen werden.

Planungslegende :

- Entwässerungsrinne
- HB 18/15/30
- Flechtsteinpfeiler
- Mischfläche Pflaster neu
- Grünfläche
- Pandelinne: Hochpunkt
- Stelplatz gepflastert
- Laubbaum
- neuer Ablauf

**Im Bereich der Pandelinne ist auf eine erhöhte Bauanauigkeit zu achten, um die Rinneinmindestlängsneigung von 0,4% einzuhalten!
Alle Höhen sind vor Ort zu prüfen!**

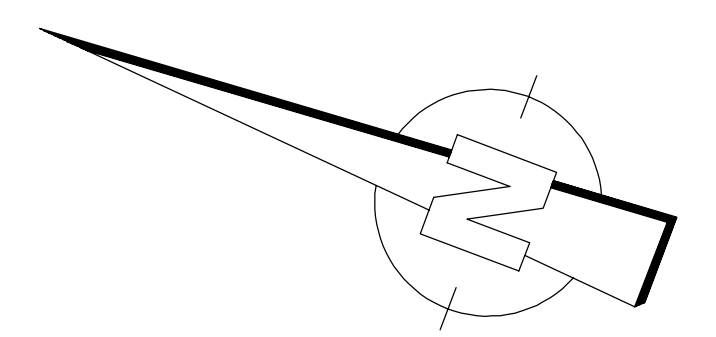

Nr.	Art der Änderung	Datum	Zeichen

Für die Bauausführung freigegeben
Stadt Speyer:

MODUS CONSULT

bearbeitet	Name	Datum
gezeichnet	AN	08/2019
geprüft	YM	08/2019
	AN	08/2019

VORENTWURF

Stadt Speyer

Unterlage / Blatt-Nr.: 5.2 / 2

PROJIS-Nr.: 52.079-22

Lageplan

Maßstab: 1:100

Ausbau der Lauerbachgasse

aufgestellt:

Stadt Speyer
Maximilianstraße 100
67346 Speyer
Speyer.de