


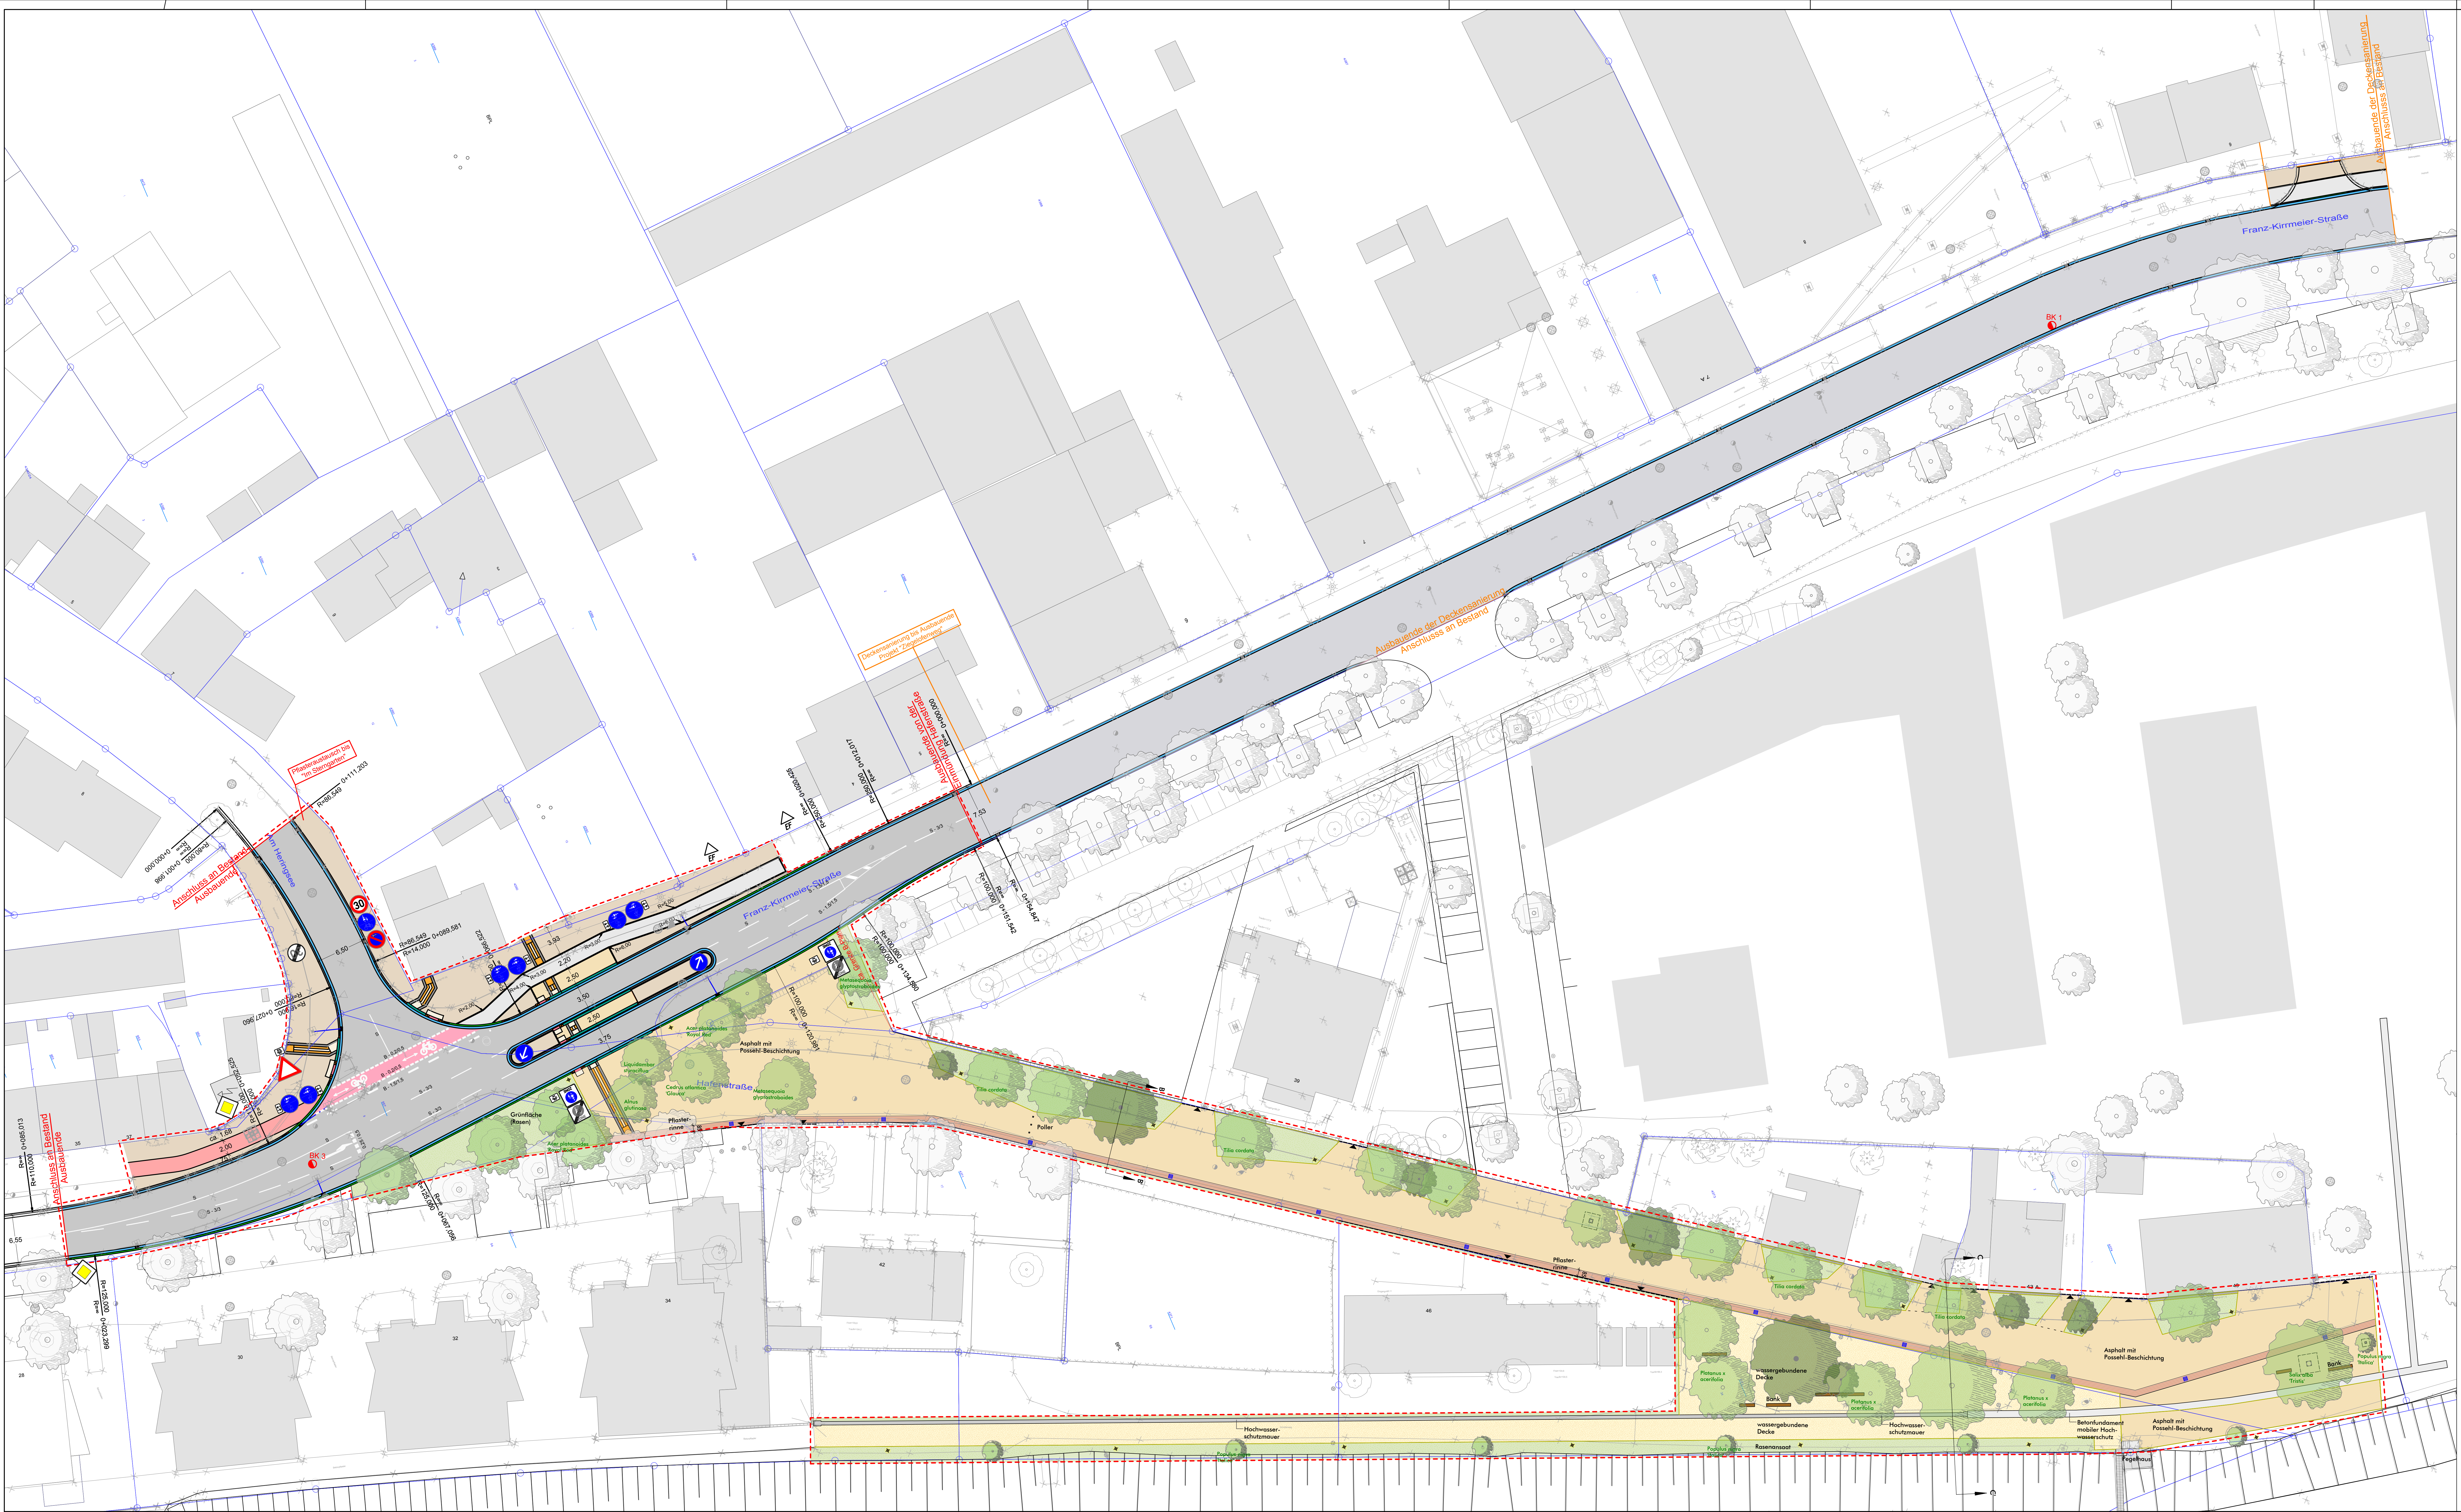

LEGENDE	
Straßenbau	Asphalt Deckensanierung
	Asphalt Fahrbahn
	Asphalt Radweg
	Asphalt mit Porosität-Beschichtung
	Pflaster Gehweg
	Pflaster Radweg
	wassergebundene Decke
	Rasenrasen
	Plattenrasen Naturstein, Splitt, Melaphyr rot/braun, 14/16-22
	Rinnenplatten 2x 16/16/14 grau
	Kiestreifen
	Betonfundament für mobilen Hochwasserschutz
	Bestand
	Hochwasserschutzmauer Bestand
	Einfassung Cortenstahl
Bodenindikatoren	Flachbord/ Hochbord
	Tiefbord
	Pflasterbord
	Querungsbord
	Übergangsbereich
	Hüllabsenker
	Rundbord
	Leuchten
	Poller
	Sitzbänke
	Baum Bestand
	Baum Planung

Auftraggeber	Stadt Speyer	
Projekt	Umgestaltung Hafenstraße	Projekt-Nr. 51060
	Entwurfsplanung Lageplan	Maßstab 1:250
		Plan 3.0
H/B = 800 / 1500 (1:20m)		