



Gemeinde: Stadt Speyer
 Straße: Mausbergweg
 Gemarkung: Speyer
 Flurstück: 433 / 15

Straße: Maximilianstraße 100
Stadt: 67346 Speyer

GEWO Wohnen GmbH

Straße: Landauerstraße 58
Stadt: 67346 Speyer
Telefon: +49 6232 91990

Datum _____
Unterschrift _____

SCHNOKLAKE BETZ DÖMER ARCHITEKTEN

Straße: Hafenstrasse 64 – Haus 1
Stadt: 48153 Münster
Telefon: +49 251 60 96 78 78
Fax: +49 251 60 96 78 78
Mail: mail@sbda.info

Datum Unterschrift

GENEHMIGUNGSPLANUNG

VORABZUG

Planinhalt

Lageplan - Bauantrag

Plan-Nr.	Maßstab
100.04	1:500
Datum gez.	Gezeichnet
16.03.18	KD
Dateiname	
2018_04_19	
MBW klausdomer-Backup-201804261	
63808.vwxw	

ICON



PROJEKT

**Erschwingliches Wohnen am
Mausbergweg in Speyer**

Gemeinde: Stadt Speyer
Straße: Mausbergweg
Gemarkung: Speyer
Flurstück: 433 / 15

BAUHERR

Bürgerhospitalstiftung Speyer

Straße: Maximilianstraße 100
Stadt: 67346 Speyer

vertreten durch die:

GEWO Wohnen GmbH

Straße: Landauerstraße 58
Stadt: 67346 Speyer
Telefon: +49 6232 91990

Datum

Unterschrift

ARCHITEKT

SBD A

SCHNOKLAKE BETZ DÖMER ARCHITEKTEN

Straße: Hafenstrasse 64 – Haus 1
Stadt: 48153 Münster
Telefon: +49 251 60 96 78 78
Fax: +49 251 60 96 78 78
Mail: mail@sbda.info

Datum

Unterschrift

PROJEKTSTAND

GENEHMIGUNGSPLANUNG

VORABZUG

Planinhalt

Ansicht Nord - Bauantrag

Plan-Nr.
401.03

Maßstab
1:100

Datum gez.
16.03.18

Gezeichnet
KD

Dateiname

2018_04_19

MBW_klausdomer-Backup-201804261

63808.vwxw



ICON



PROJEKT

**Erschwingliches Wohnen am
Mausbergweg in Speyer**

Gemeinde: Stadt Speyer
Straße: Mausbergweg
Gemarkung: Speyer
Flurstück: 433 / 15

BAUHERR

Bürgerhospitalstiftung Speyer

Straße: Maximilianstraße 100
Stadt: 67346 Speyer

vertreten durch die:

GEWO Wohnen GmbH

Straße: Landauerstraße 58
Stadt: 67346 Speyer
Telefon: +49 6232 91990

Datum

Unterschrift

ARCHITEKT

SBD A

SCHNOKLAKE BETZ DÖMER ARCHITEKTEN

Straße: Hafenstrasse 64 – Haus 1
Stadt: 48153 Münster
Telefon: +49 251 60 96 78 78
Fax: +49 251 60 96 78 78
Mail: mail@sbda.info

Datum

Unterschrift

PROJEKTSTAND

GENEHMIGUNGSPLANUNG

VORABZUG

Planinhalt

Ansicht Süd - Bauantrag

Plan-Nr.
403.03


Maßstab
1:100

Datum gez.
16.03.18

Gezeichnet
KD

Dateiname

2018_04_19
MBW_klausdomer-Backup-201804261
63808.vwxw

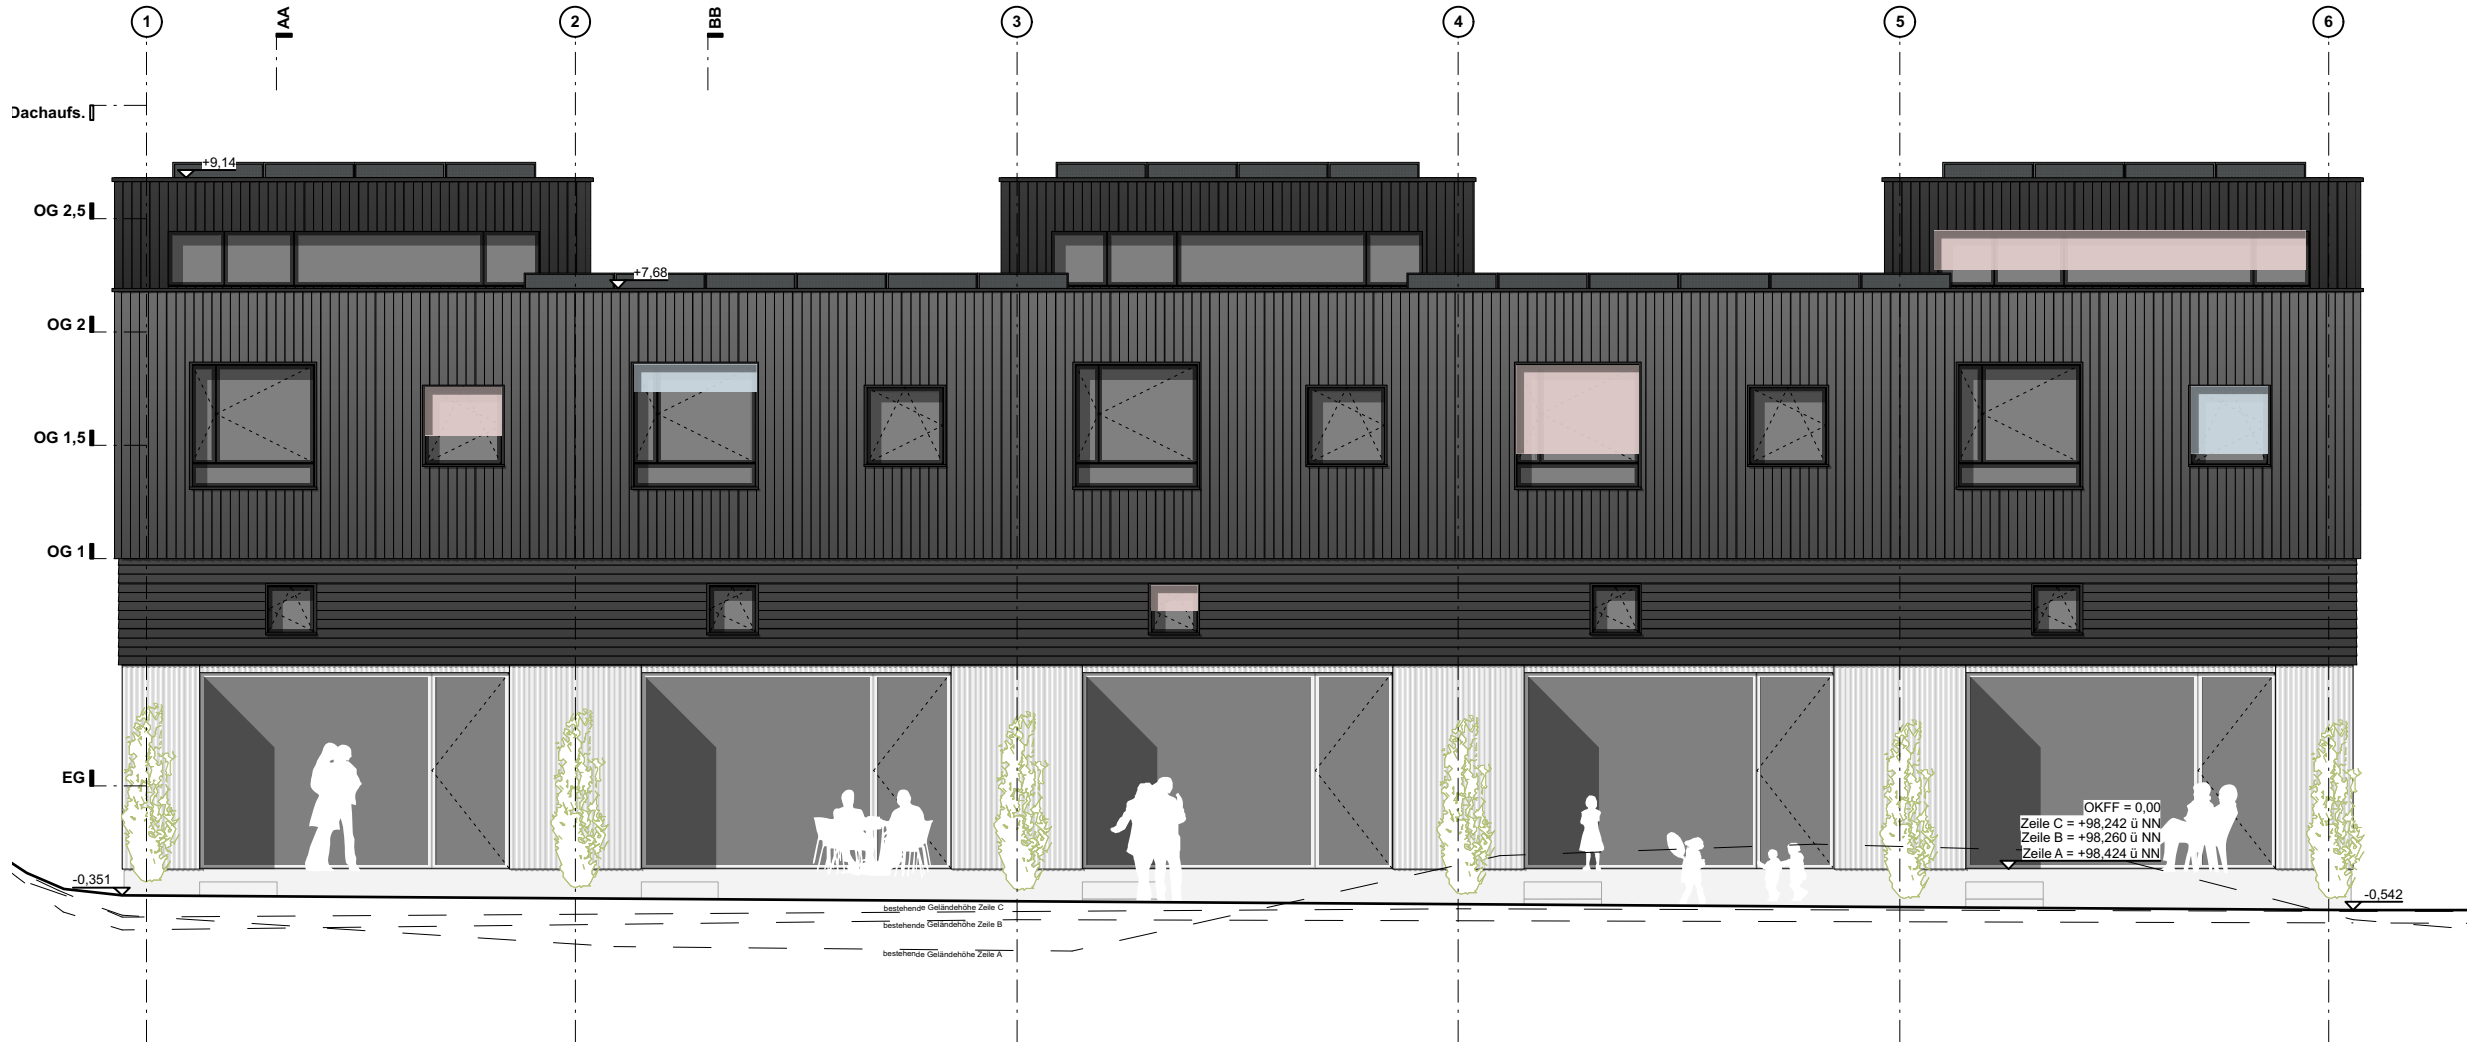

ICON



PROJEKT

Erschwingliches Wohnen am Mausbergweg in Speyer

Gemeinde: Stadt Speyer
Straße: Mausbergweg
Gemarkung: Speyer
Flurstück: 433 / 15

BAUHERR

Bürgerhospitalstiftung Speyer

Straße: Maximilianstraße 100
Stadt: 67346 Speyer

vertreten durch die:

GEWO Wohnen GmbH

Straße: Landauerstraße 58
Stadt: 67346 Speyer
Telefon: +49 6232 91990

ARCHITEKT

SBD A

SCHNOKLAKE BETZ DÖMER ARCHITEKTEN

Straße: Hafenstrasse 64 – Haus 1
Stadt: 48153 Münster
Telefon: +49 251 60 96 78 78
Fax: +49 251 60 96 78 78
Mail: mail@sbda.info

Datum

Unterschrift

PROJEKTSTAND

GENEHMIGUNGSPLANUNG

VORABZUG


Planinhalt

Erdgeschoss - Bauantrag


Plan-Nr. 500.03 Maßstab 1:100

Datum gez. 20.03.18 Gezeichnet KD

Dateiname
2018_04_19
MBW_klausdomer-Backup-201804261
63808.vwxw

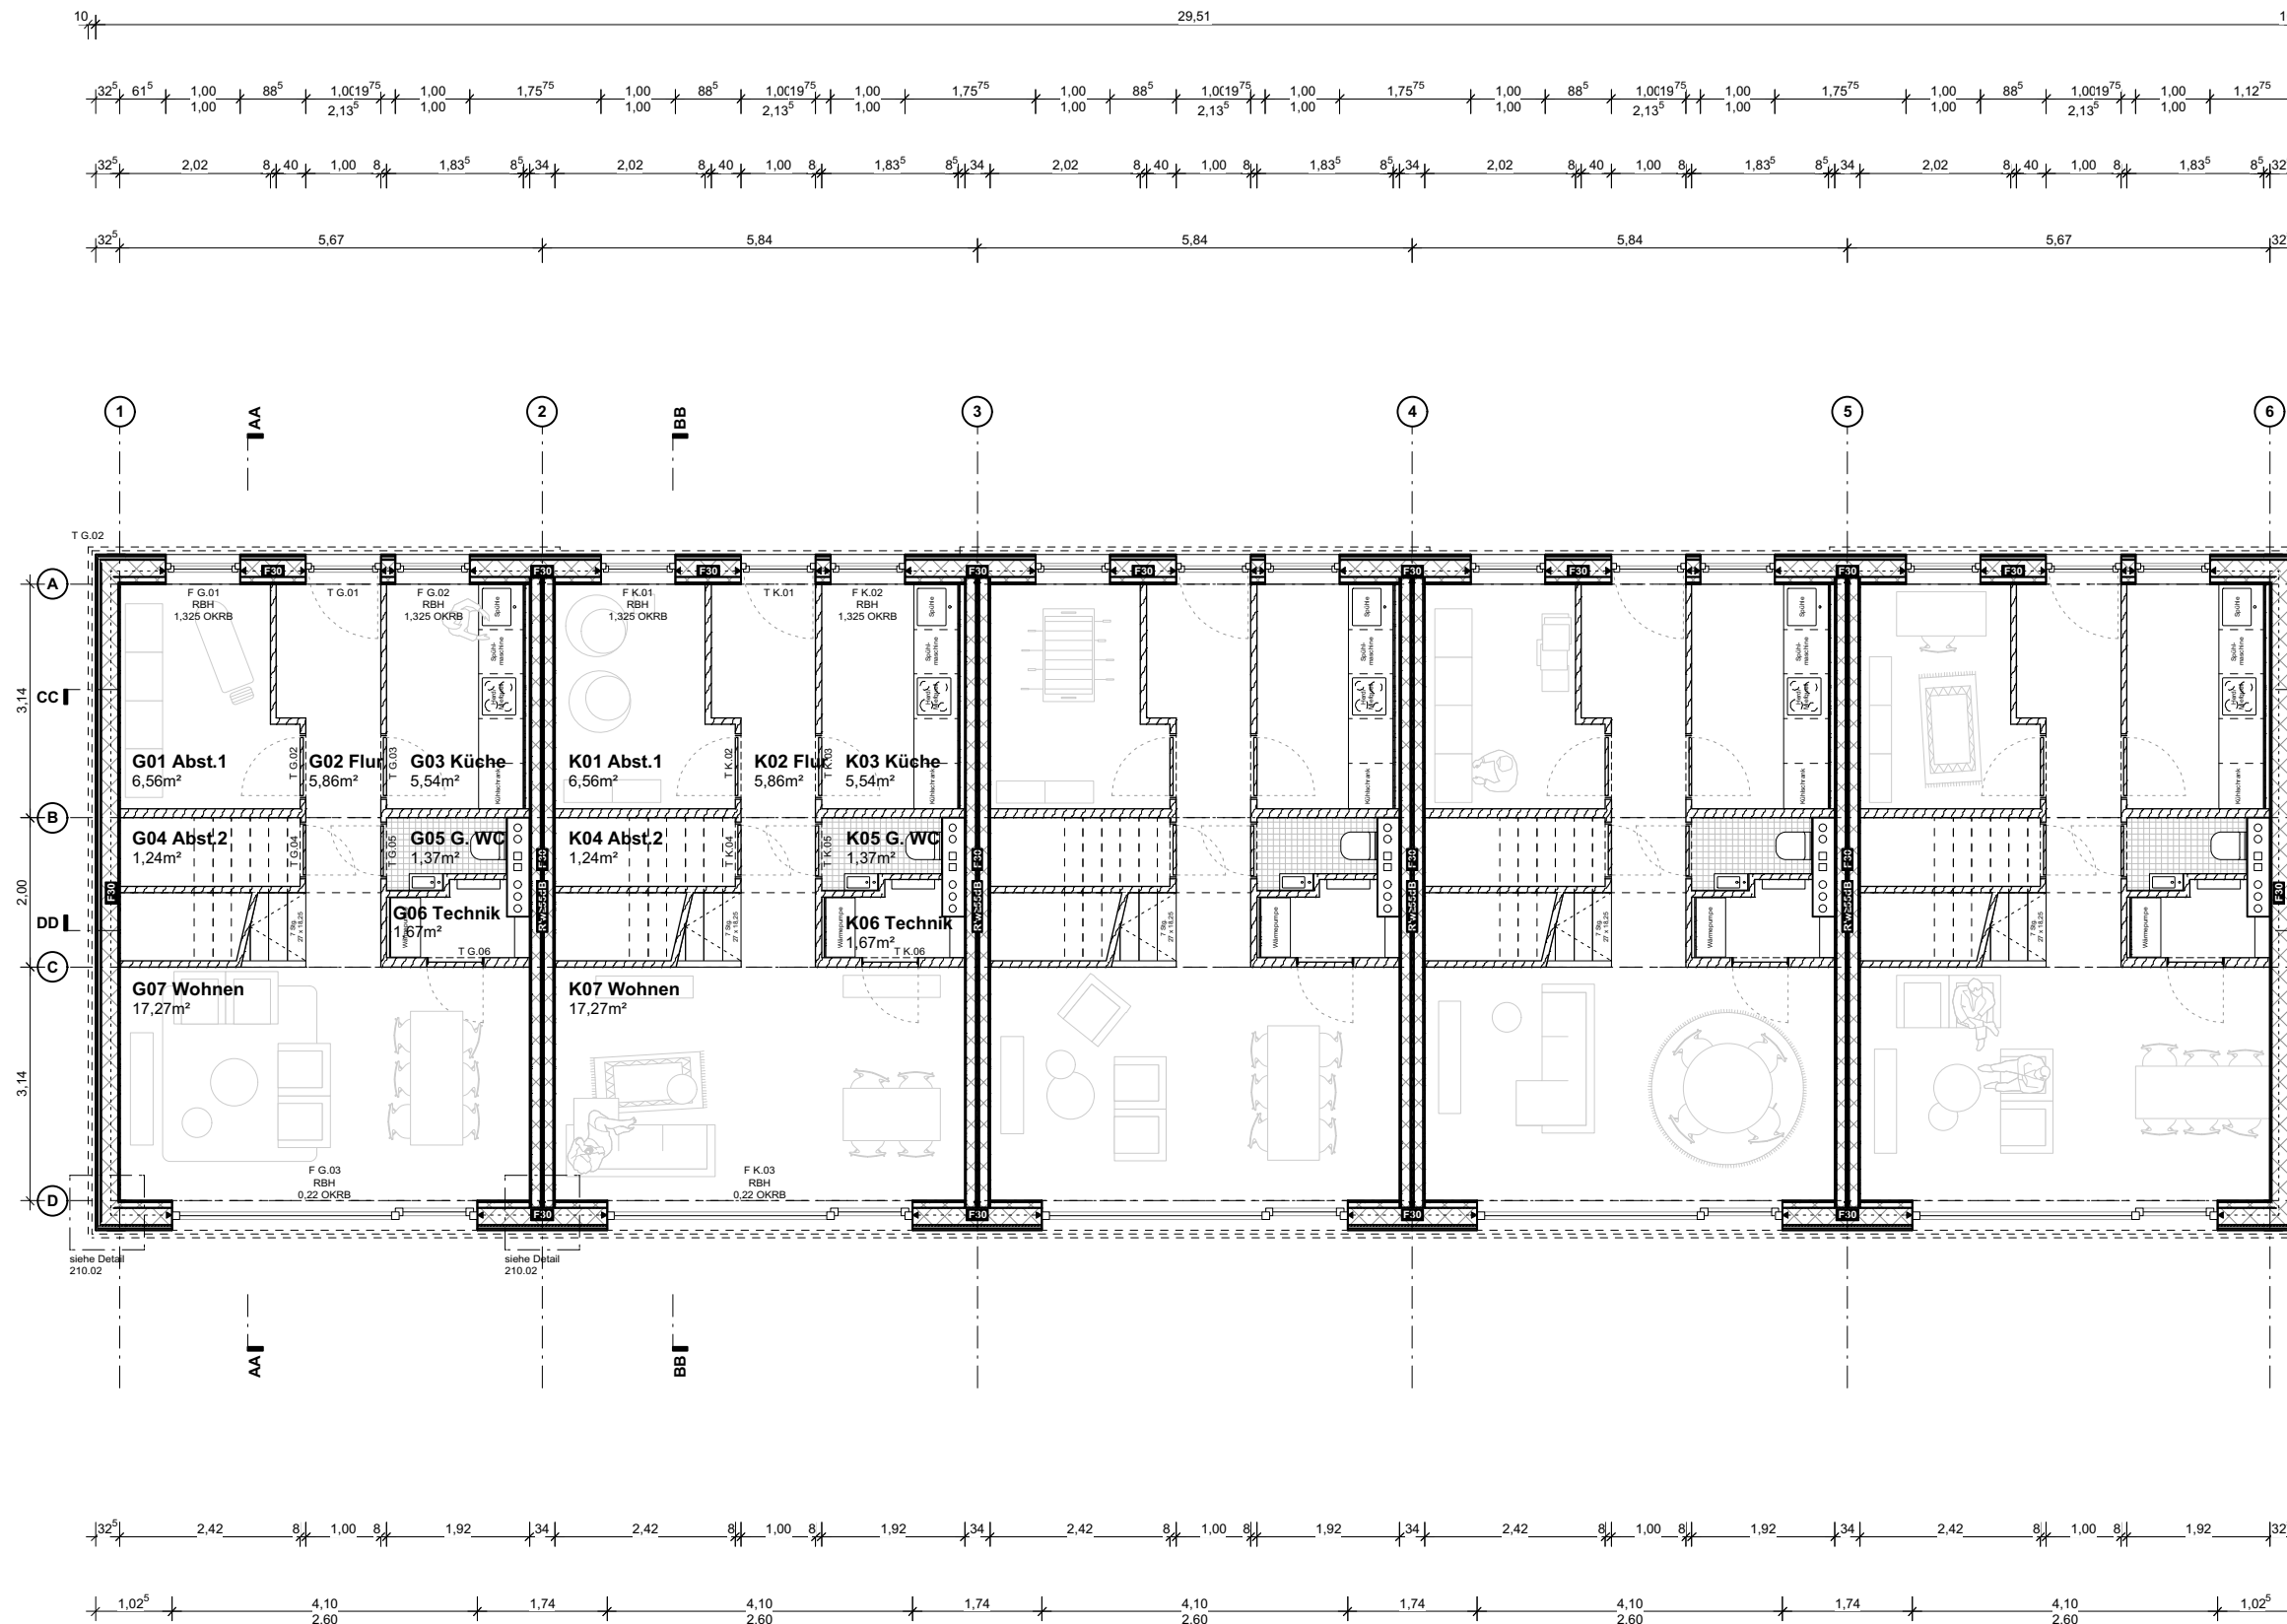

ICON

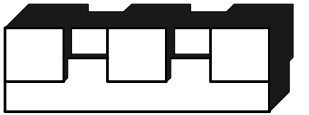

PROJEKT

Erschwingliches Wohnen am Mausbergweg in Speyer

Gemeinde: Stadt Speyer
Straße: Mausbergweg
Gemarkung: Speyer
Flurstück: 433 / 15

BAUHERR

Bürgerhospitalstiftung Speyer

Straße: Maximilianstraße 100
Stadt: 67346 Speyer

vertreten durch die:

GEWO Wohnen GmbH

Straße: Landauerstraße 58
Stadt: 67346 Speyer
Telefon: +49 6232 91990

Datum

Unterschrift

ARCHITEKT

SBD A

SCHNOKLAKE BETZ DÖMER ARCHITEKTEN

Straße: Hafenstrasse 64 – Haus 1
Stadt: 48153 Münster
Telefon: +49 251 60 96 78 78
Fax: +49 251 60 96 78 78
Mail: mail@sbda.info

Datum

Unterschrift

PROJEKTSTAND

GENEHMIGUNGSPLANUNG

VORABZUG


Planinhalt

Obergeschoss 1,5 - Bauantrag

Plan-Nr. 502.02 Maßstab 1:100

Datum gez. 20.03.18 Gezeichnet KD

Dateiname
2018_04_19
MBW_klausdomer-Backup-201804261
63808.vwxw

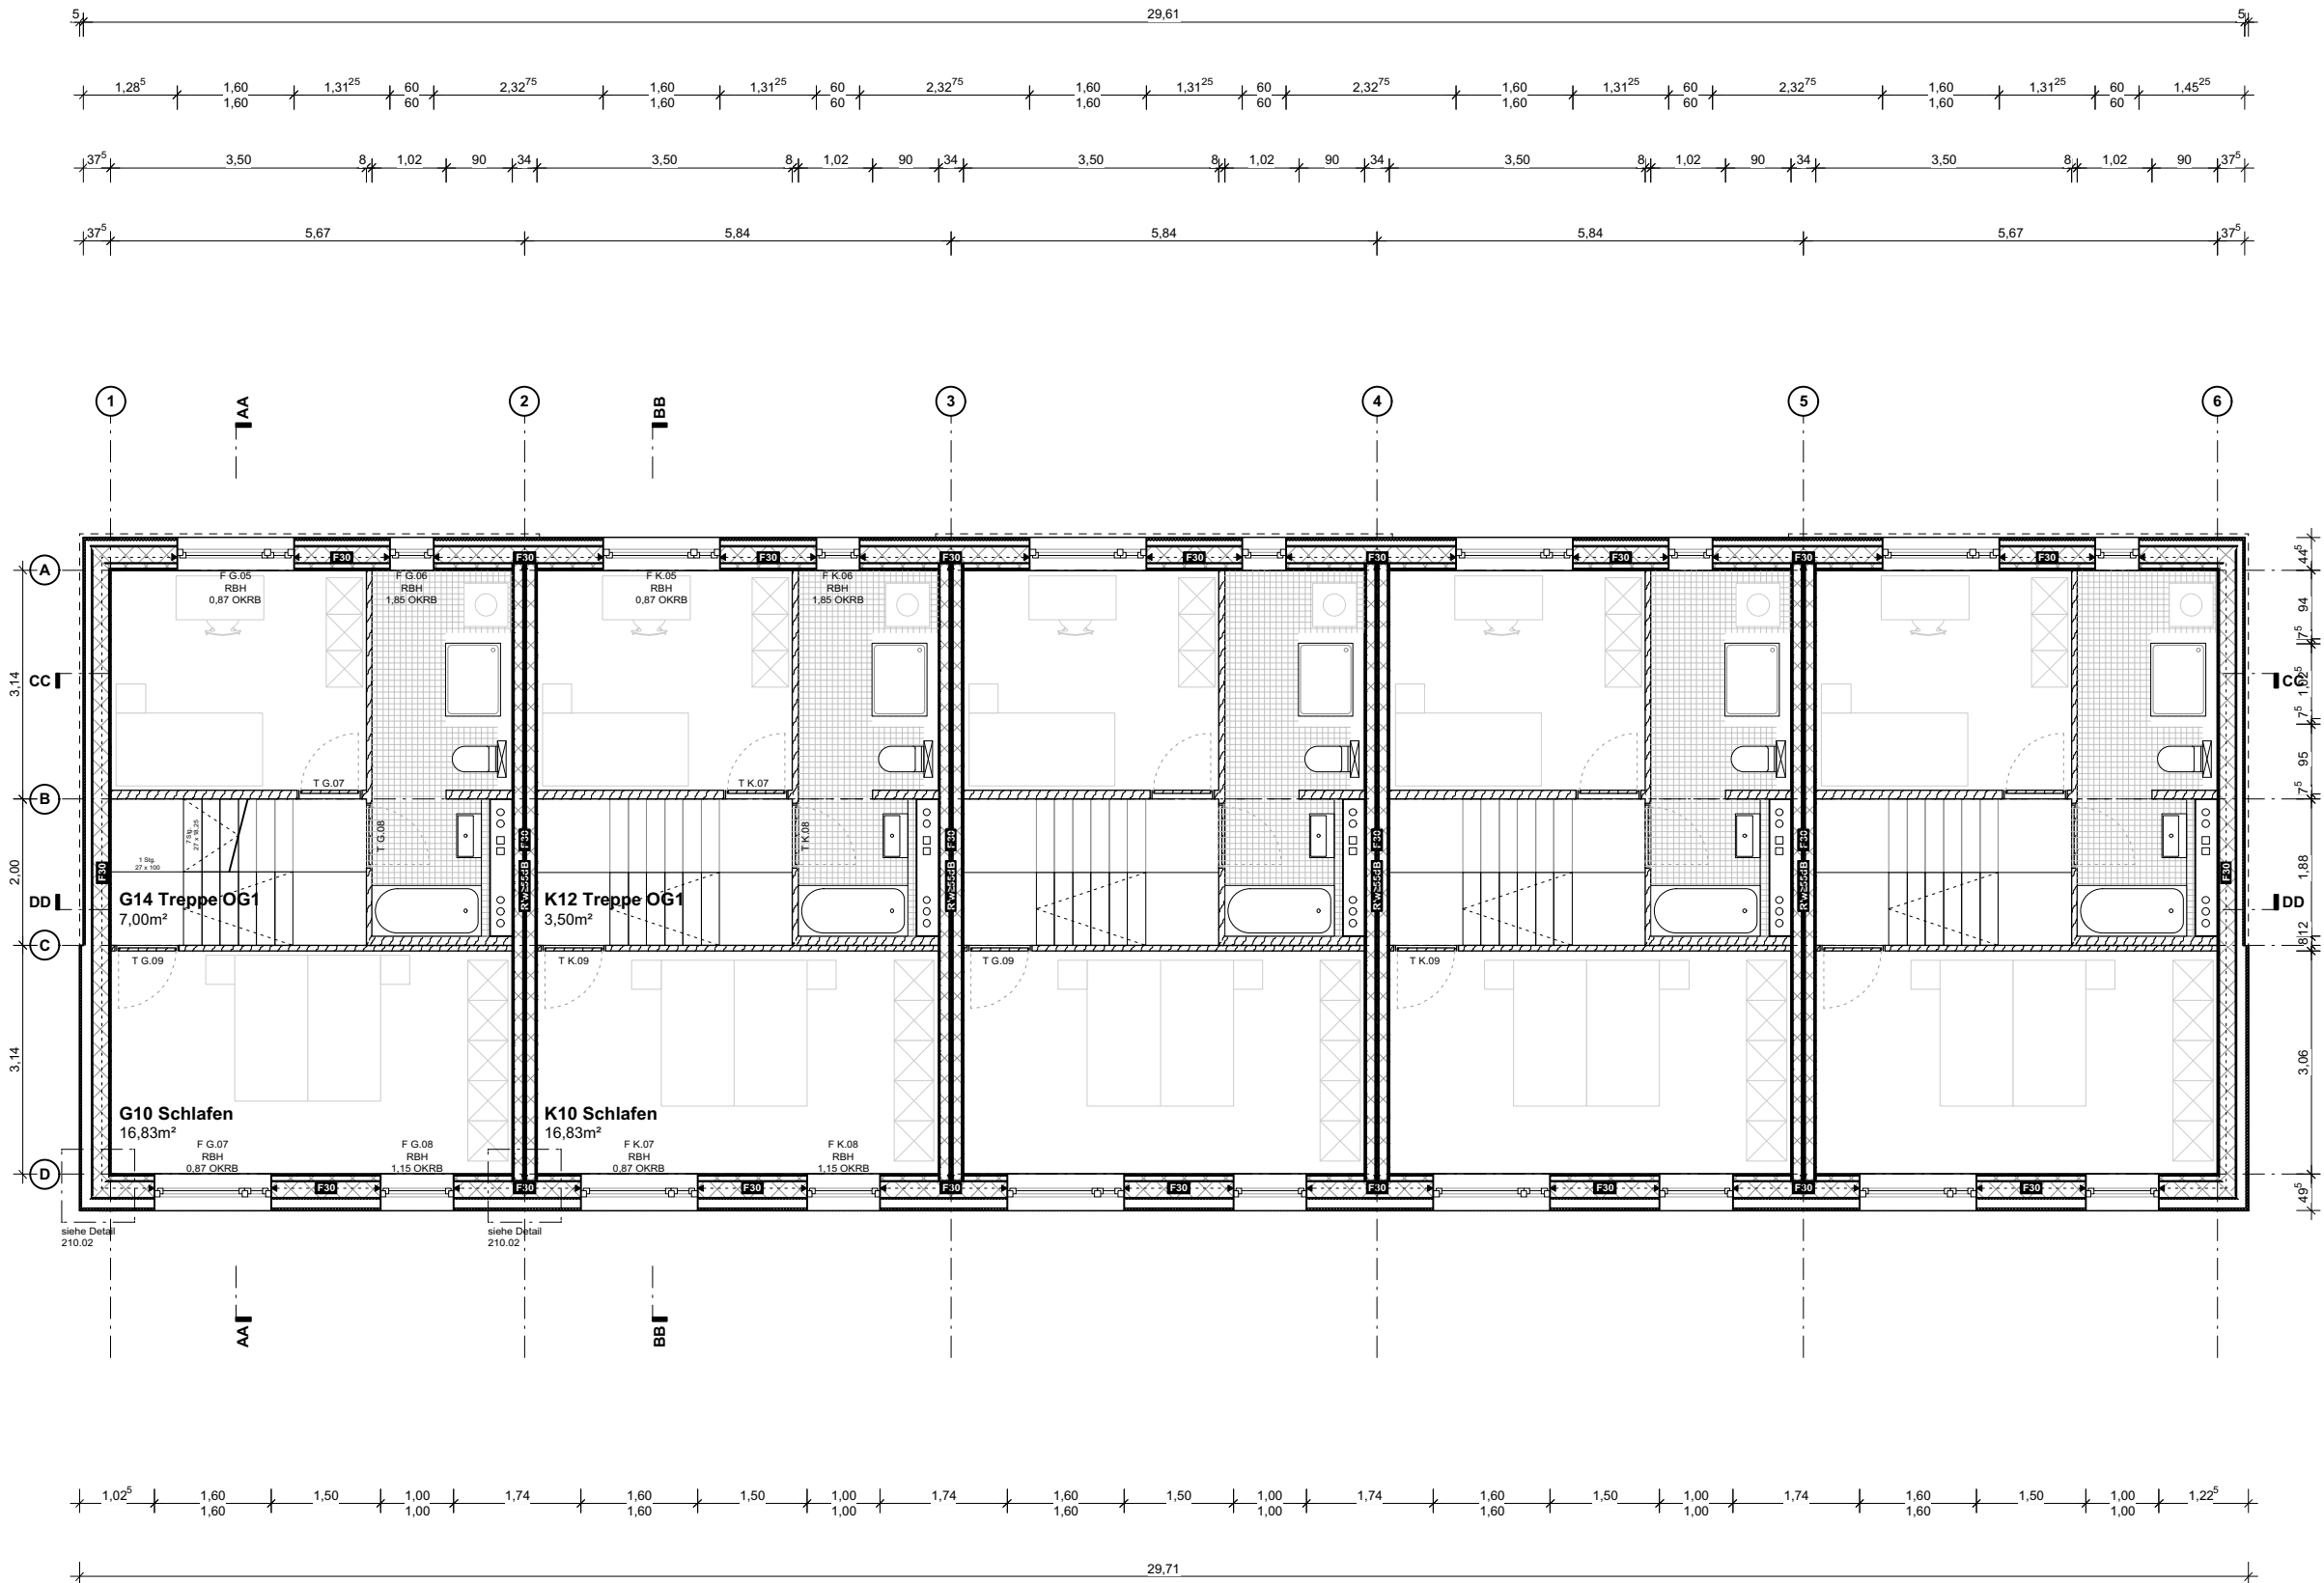

ICON



PROJEKT

**Erschwingliches Wohnen am
Mausbergweg in Speyer**

Gemeinde: Stadt Speyer
Straße: Mausbergweg
Gemarkung: Speyer
Flurstück: 433 / 15

BAUHERR

Bürgerhospitalstiftung Speyer

Straße: Maximilianstraße 100
Stadt: 67346 Speyer

vertreten durch die:

GEWO Wohnen GmbH

Straße: Landauerstraße 58
Stadt: 67346 Speyer
Telefon: +49 6232 91990

Datum

Unterschrift

ARCHITEKT

SBD A

SCHNOKLAKE BETZ DÖMER ARCHITEKTEN

Straße: Hafenstrasse 64 – Haus 1
Stadt: 48153 Münster
Telefon: +49 251 60 96 78 78
Fax: +49 251 60 96 78 78
Mail: mail@sbda.info

Datum

Unterschrift

PROJEKTSTAND

ENTWURFSPLANUNG

VORABZUG

Planinhalt

Obergeschoss 2,5

Plan-Nr.
504.01


Maßstab
1:100

Datum gez.
21.11.17

Gezeichnet
KD

Dateiname

2018_04_19
MBW_klausdomer-Backup-201804261
63808.vwxw

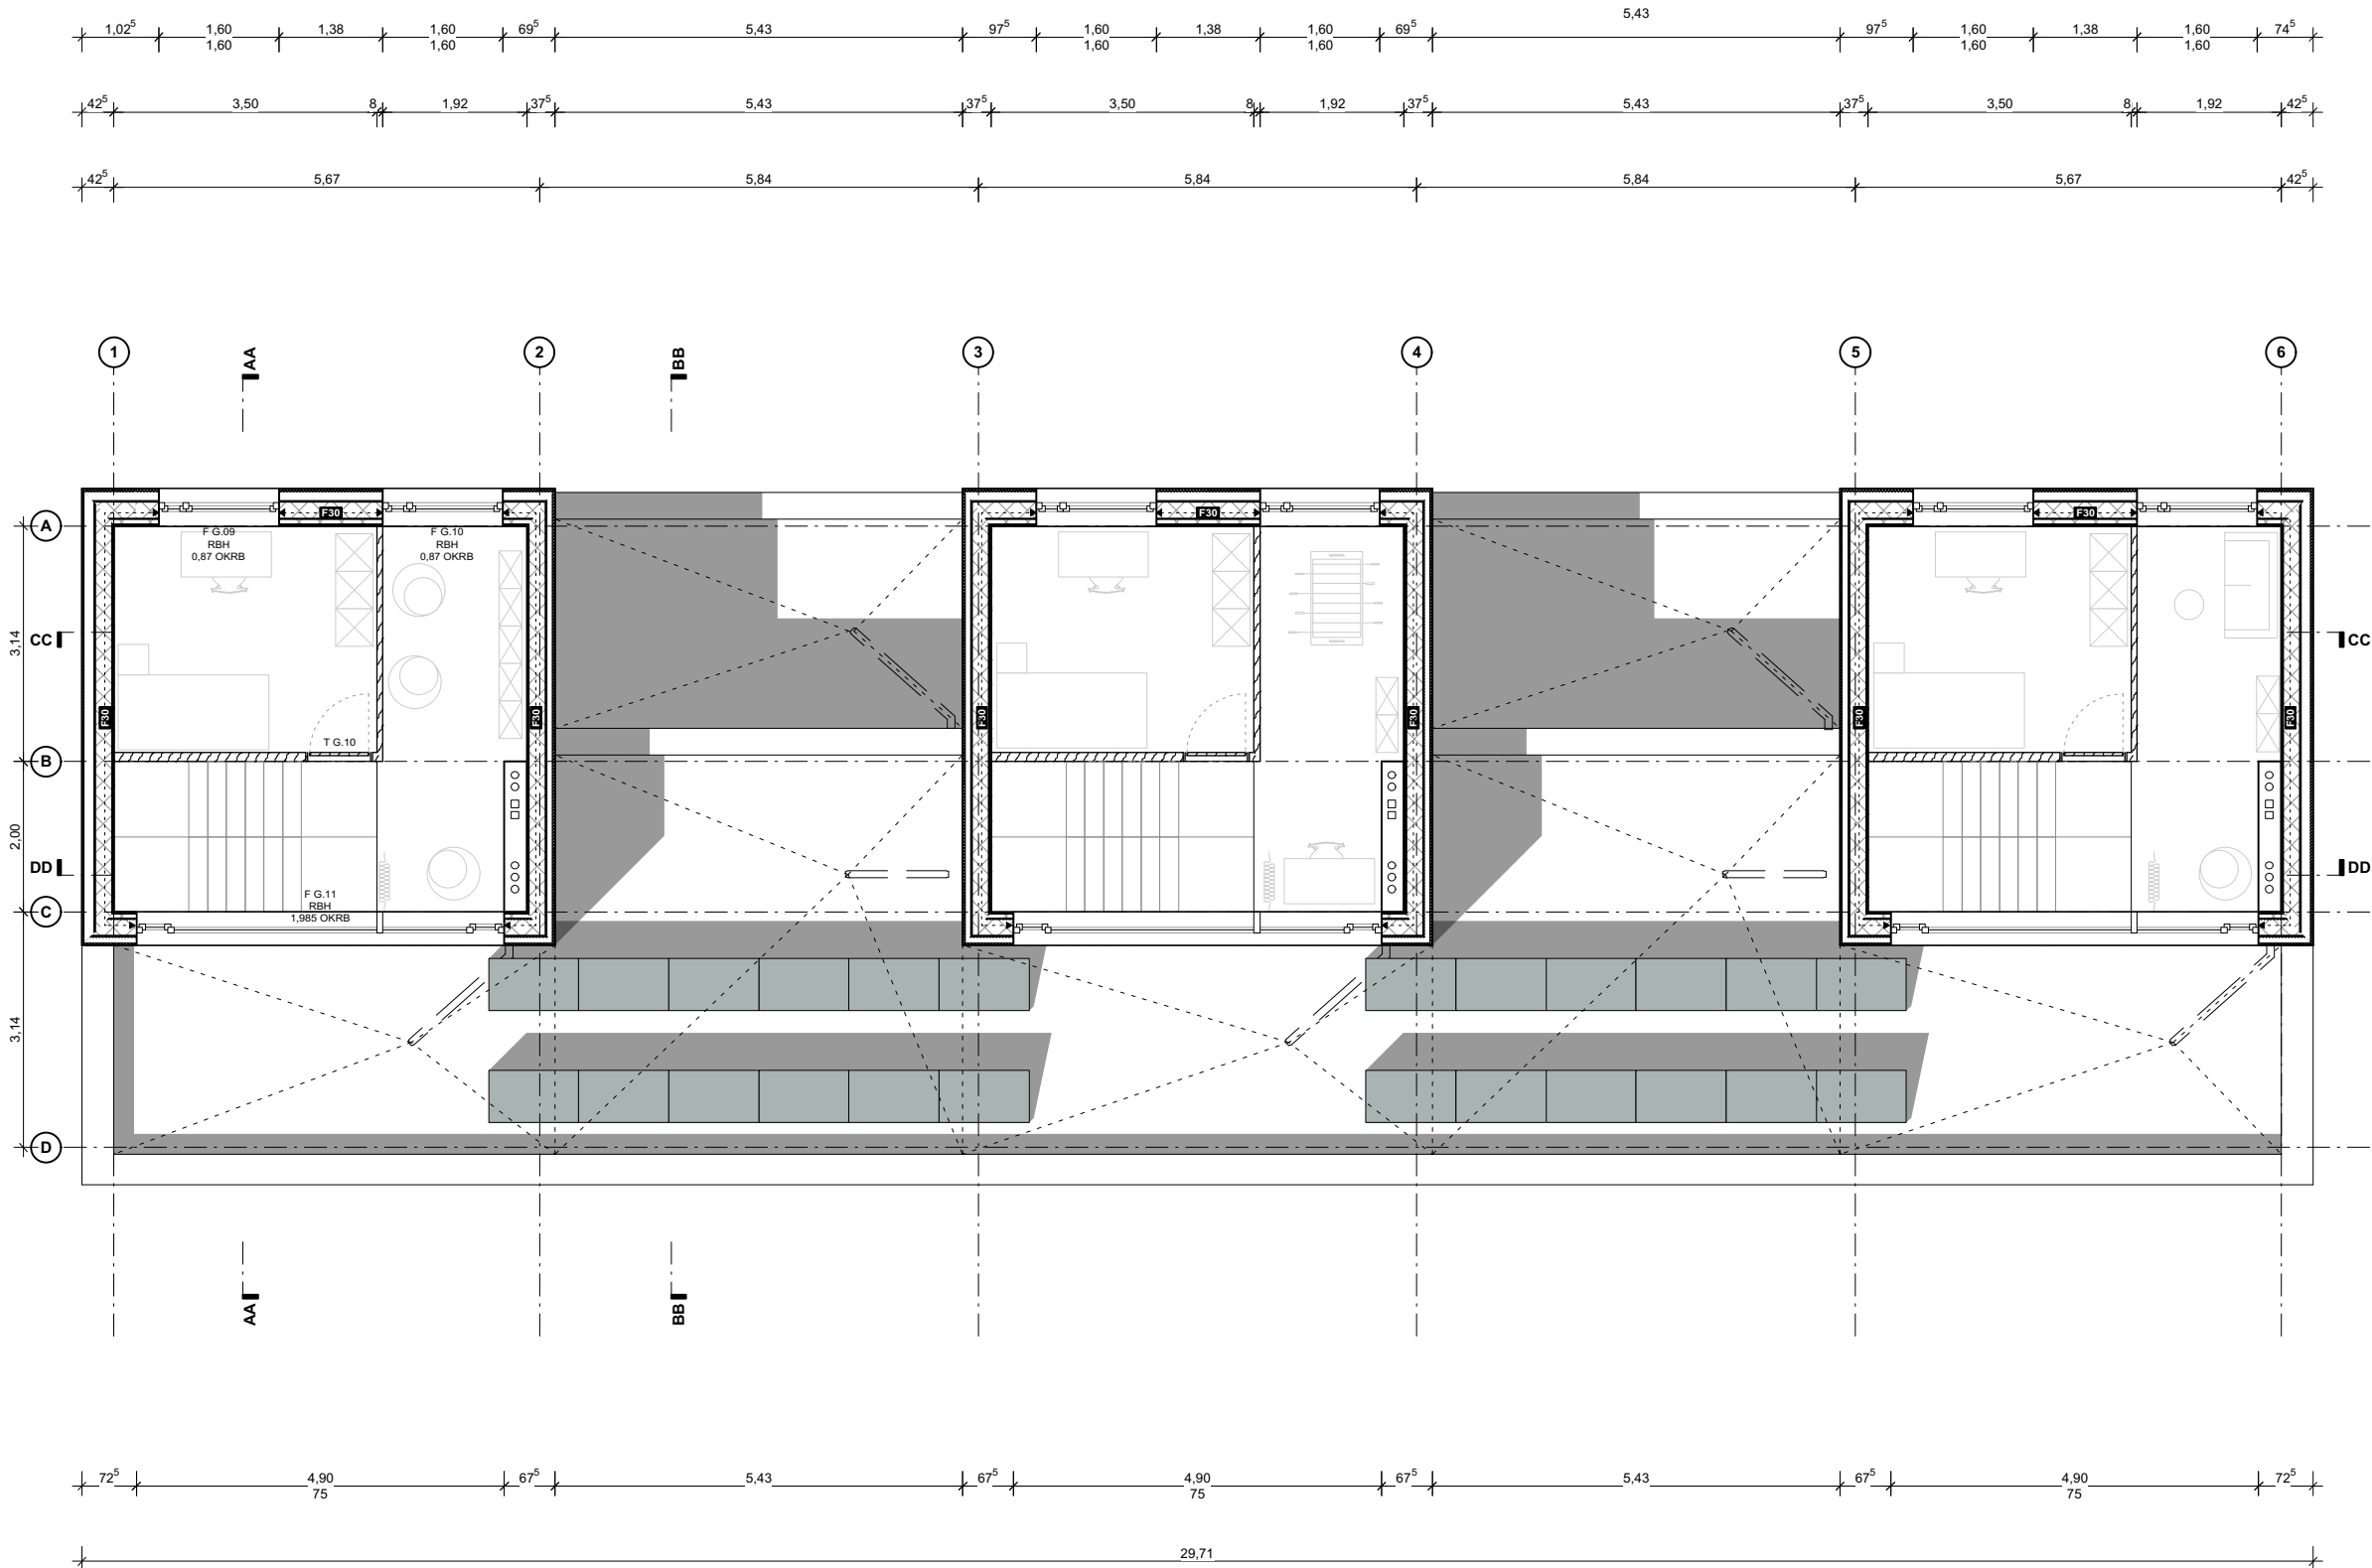

ICON



PROJEKT

Erschwingliches Wohnen am
Mausbergweg in Speyer

Gemeinde: Stadt Speyer
Straße: Mausbergweg
Gemarkung: Speyer
Flurstück: 433 / 15

BAUHERR

Bürgerhospitalstiftung Speyer

Straße: Maximilianstraße 100
Stadt: 67346 Speyer

vertreten durch die:

GEWO Wohnen GmbH

Straße: Landauerstraße 58
Stadt: 67346 Speyer
Telefon: +49 6232 91990

Datum

Unterschrift

ARCHITEKT

SBD A

SCHNOKLAKE BETZ DÖMER ARCHITEKTEN

Straße: Hafenstrasse 64 – Haus 1
Stadt: 48153 Münster
Telefon: +49 251 60 96 78 78
Fax: +49 251 60 96 78 78
Mail: mail@sbda.info

Datum

Unterschrift

PROJEKTSTAND

GENEHMIGUNGSPLANUNG

VORABZUG

Planinhalt

Schnitt AA - Bauantrag

Plan-Nr.
301.02


Maßstab
1:100

Datum gez.
16.03.18

Gezeichnet
KD

Dateiname

2018_04_19
MBW_klausdomer-Backup-201804261
63808.vwxw

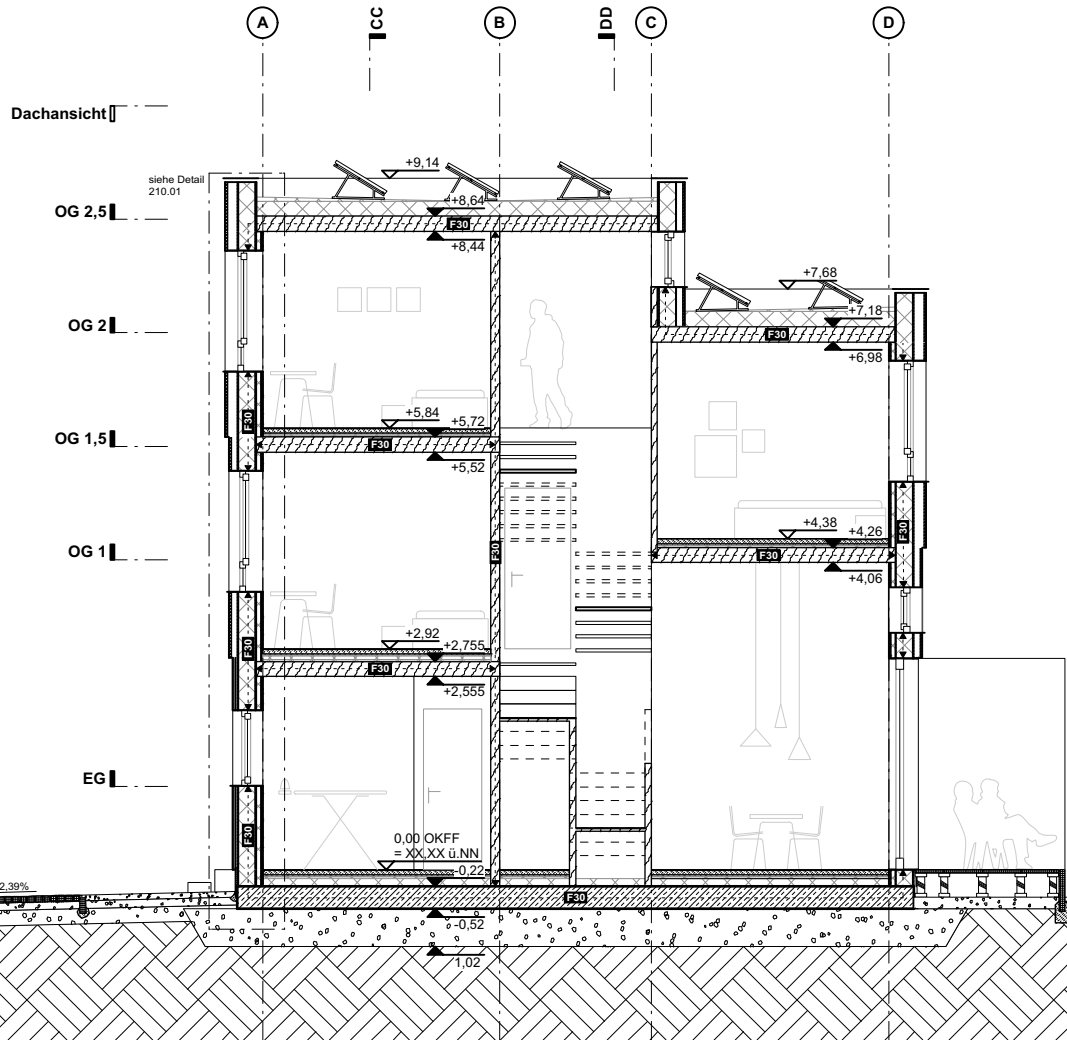

ICON



PROJEKT

Erschwingliches Wohnen am Mausbergweg in Speyer

Gemeinde: Stadt Speyer
Straße: Mausbergweg
Gemarkung: Speyer
Flurstück: 433 / 15

BAUHERR

Bürgerhospitalstiftung Speyer

Straße: Maximilianstraße 100
Stadt: 67346 Speyer

vertreten durch die:

GEWO Wohnen GmbH

Straße: Landauerstraße 58
Stadt: 67346 Speyer
Telefon: +49 6232 91990

Datum

Unterschrift

ARCHITEKT

SBD A

SCHNOKLAKE BETZ DÖMER ARCHITEKTEN

Straße: Hafenstrasse 64 – Haus 1
Stadt: 48153 Münster
Telefon: +49 251 60 96 78 78
Fax: +49 251 60 96 78 78
Mail: mail@sbda.info

Datum

Unterschrift

PROJEKTSTAND

GENEHMIGUNGSPLANUNG

VORABZUG

Planinhalt

Schnitt BB - Bauantrag

Plan-Nr.
302.03

Maßstab
1:100

Datum gez.
16.03.18

Gezeichnet
KD

Dateiname

2018_04_19
MBW_klausdomer-Backup-201804261
63808.vwxw

Dachansicht

OG 2,5

OG 2

OG 1,5

OG 1

EG

A

B

C

D

