




- Pflaster Fahrbereich
- Pflaster Gehbereich
- Einfärbung Radweg
- Pflasterrinne
- Flachbord, aufgeklebt

KOEHLER & LEUTWEIN
Ingenieurbüro für Verkehrswesen
Greschbachstraße 12 · 76229 Karlsruhe
Tel: 0721-96260-0 · mail@koehler-leutwein.de

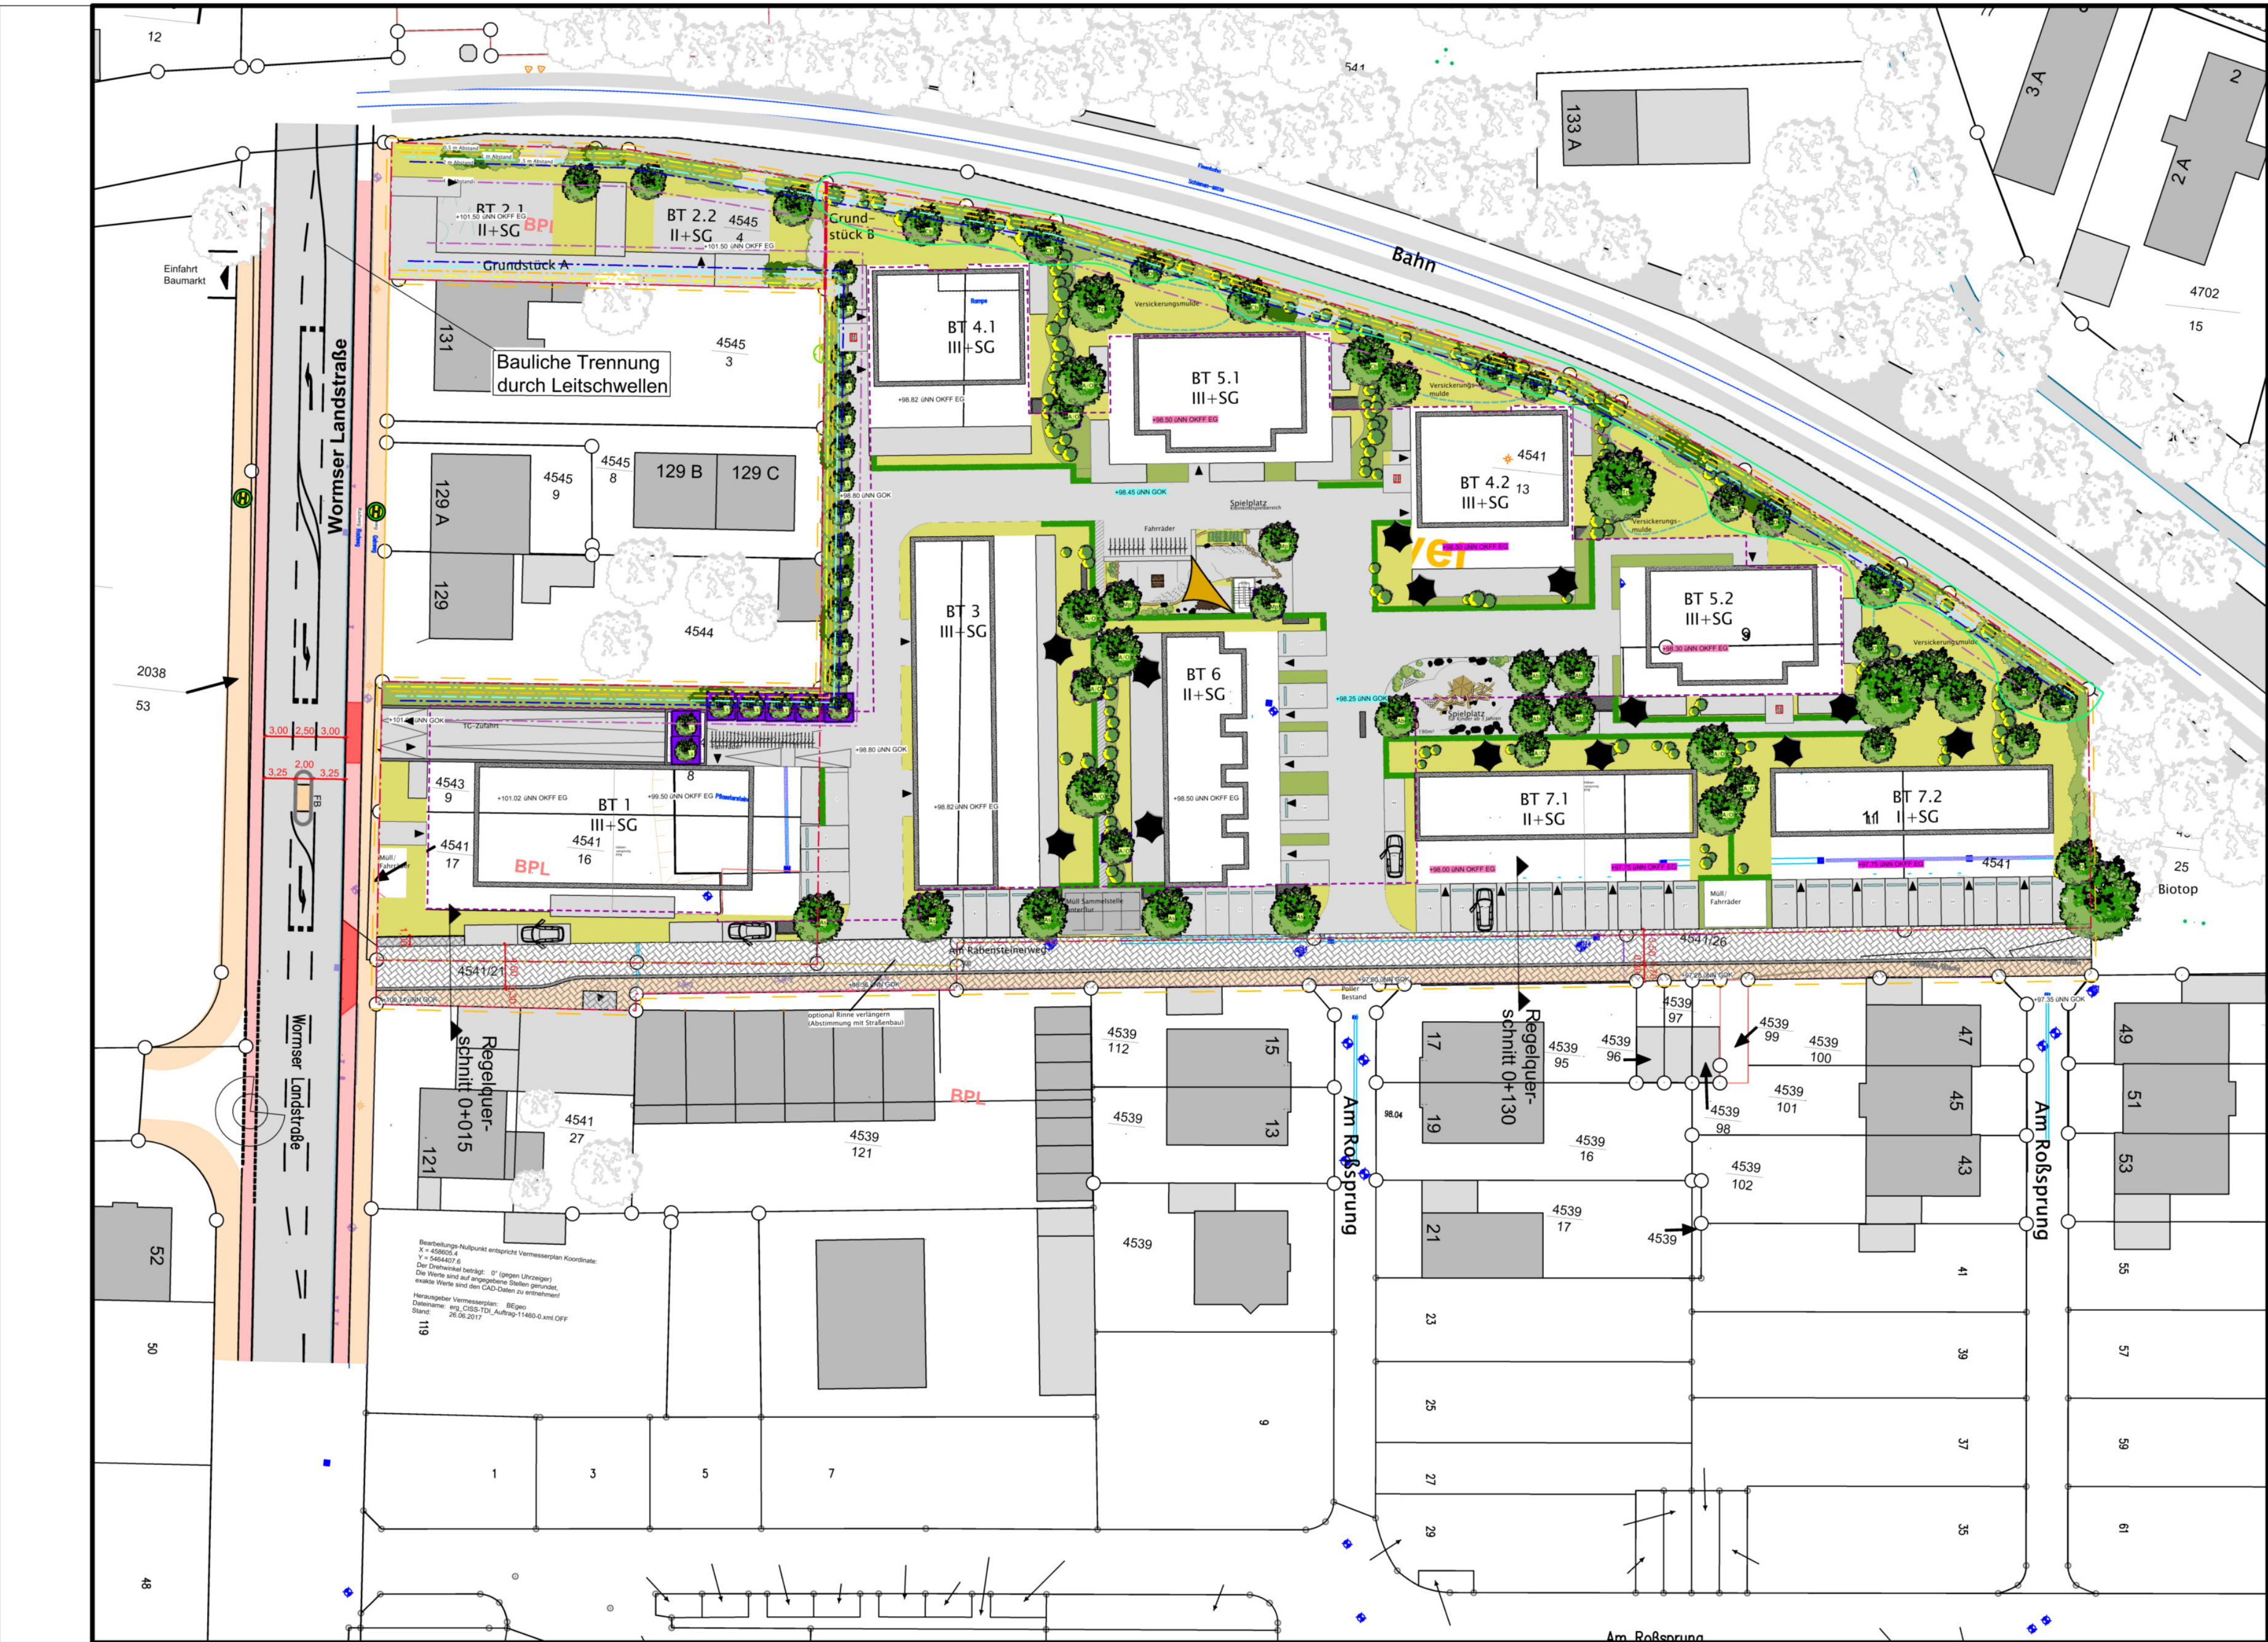

	Datum	Name
bearbeitet	12/19	Strohmenger
bearbeitet	09/21	Strohmenger

Stadt Speyer



Am Rabensteinerweg
Äußere Erschließung

Verkehrstechnischer Vorentwurf

Lageplan

Maßstab:
1:500
Unterlage
5.1
Blatt