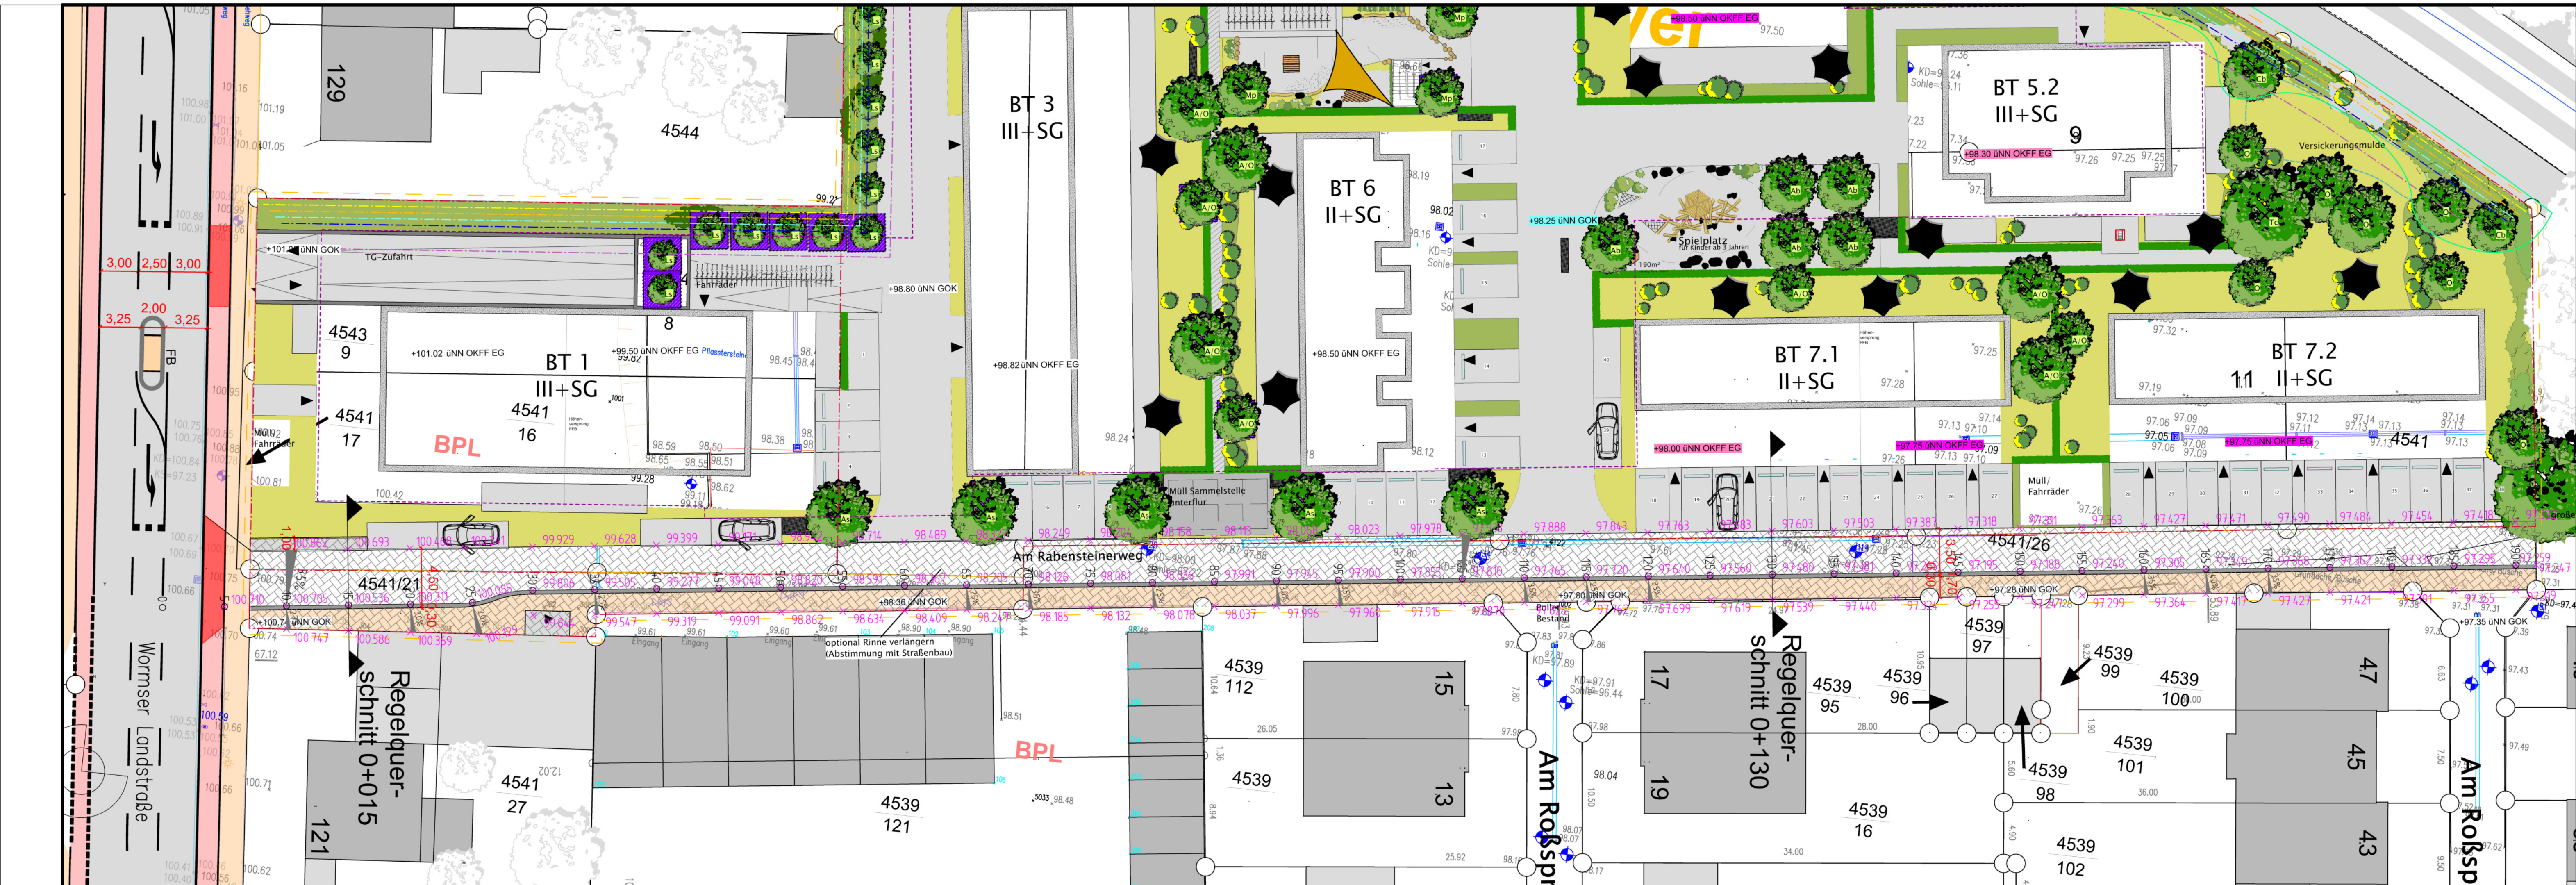


- Pflaster Fahrbereich
- Pflaster Gehbereich
- Einfärbung Radweg
- Pflasterrinne
- Flachbord, aufgeklebt
- Planungshöhe

KOEHLER & LEUTWEIN
Ingenieurbüro für Verkehrswesen
Greschbachstraße 12 · 76229 Karlsruhe
Tel: 0721-96260-0 · mail@koehler-leutwein.de

bearbeitet	Datum	Name
	08/21	Strohmeier

Stadt Speyer

Am Rabensteinerweg

Äußere Erschließung

Maßstab:

1:250

Ausführungsplanung

Lageplan mit Deckenhöhen

Unterlage

16

Blatt