



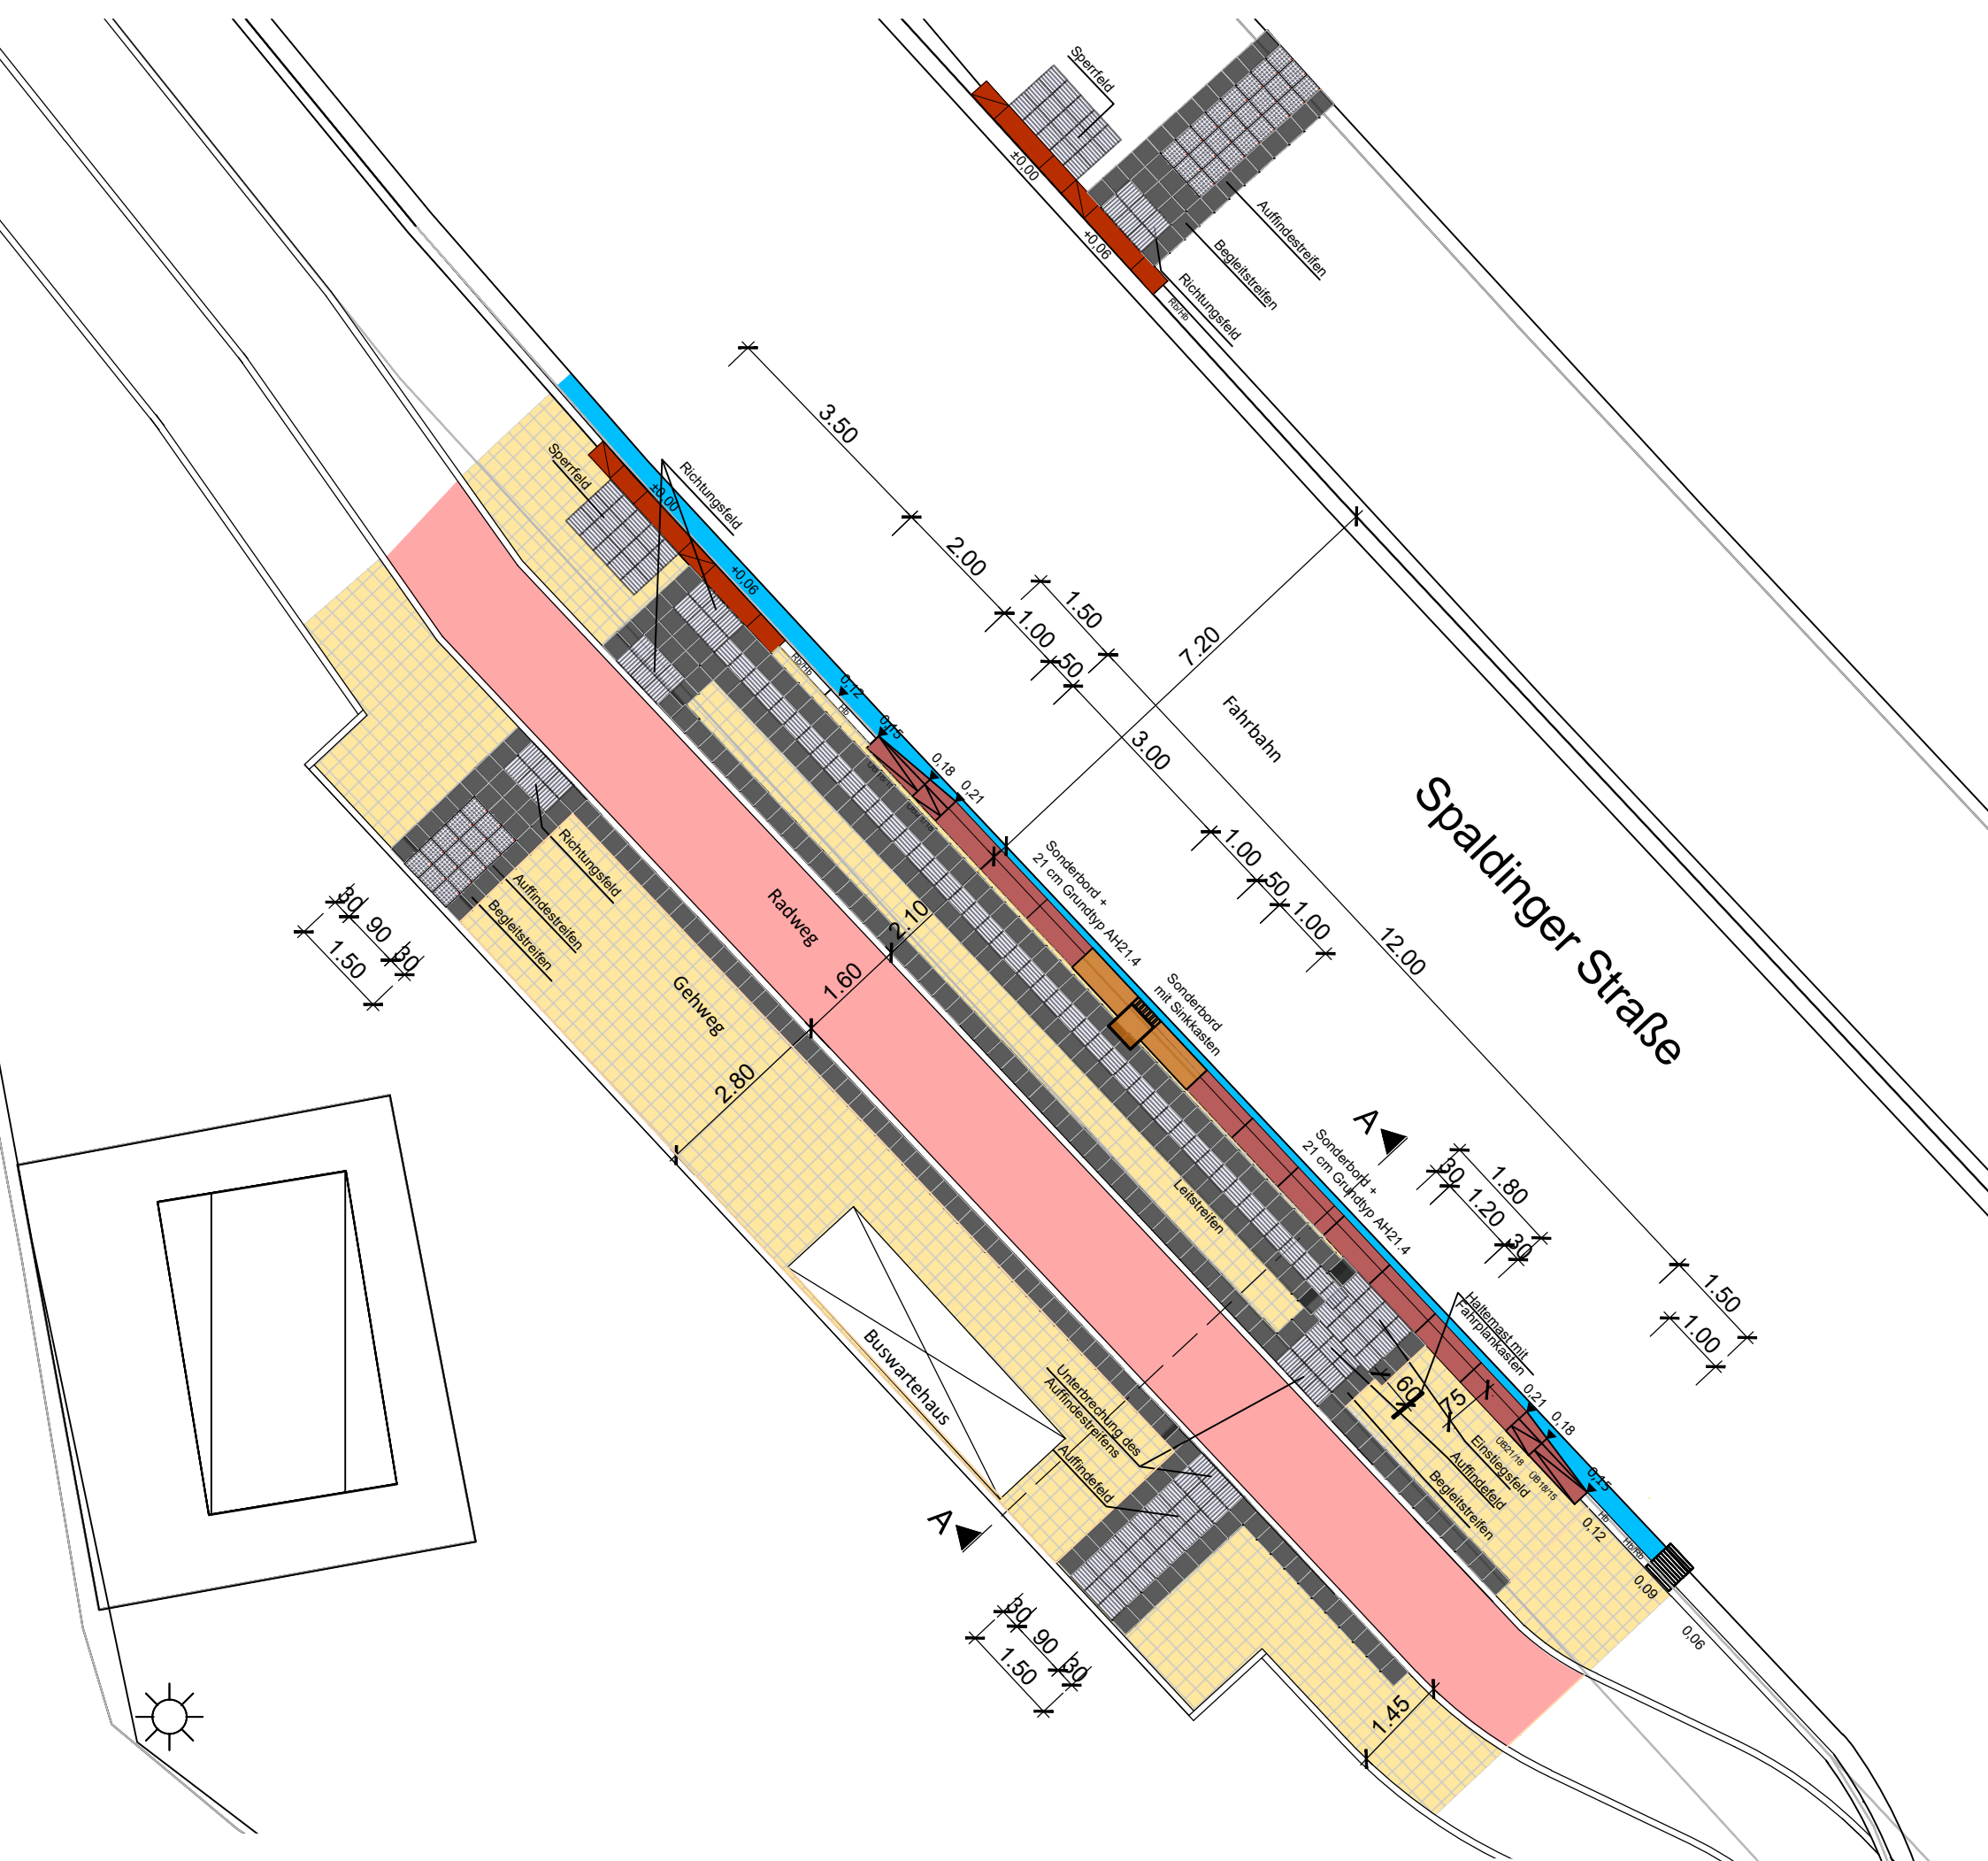

Lageplan 1:100

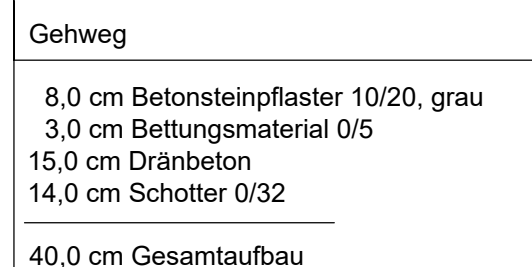

Legende

neu

-  Fahrbahn
 -  Würfelrinne
 -  Gehweg
 -  Grün
 -  Rundbord
 -  Hochbord
 -  Tiefbord
-
-  Sonderborde / Taktile Elemente
 -  Rippenplatten 30/30/8cm
 -  Kontrastplatten 30/30/8cm anthrazit
 -  Noppenplatten 30/30/8cm



SPEYER

Planbezeichnung:		Lageplan / Schnitt	
	Name	Datum	Projektnr.:
Bearbeitet	Engel	20.08.2021	Planstatus: Entwurfsplanung Maßstab: 1:100/1:50 Zeichnungsnr.: 2.3
Gezeichnet	Jann	20.08.2021	
Geprüft	Lorenz	17.09.2021	
Stand		27.09.2021	