





- Legende Entwurf**
- Bäume
 - Baum Bestand
 - Baum Planung Laubholz standortgerecht H. min. 3xV MB 16-18
 - Vegetationsflächen
 - Landschaftsrasen - Mahdstreifen in Teilbereichen mit Wiesenansaat
 - Landschaftsrasen in Teilbereichen mit Wiesenansaat
 - Pflanzfläche aus Kleingehölzen und ausdauernden, trockenheits-resistenten Stauden und Gräsern
 - Gehölzfläche
 - geschnittene Hecke Planung H. 1,10m - 1,20m
 - Befestigte Flächen
 - Rampe aus Betten- oder Natursteinpflaster oder Asphalt in beige
 - wassergebundene Wegedecke, Einfassung aus 10er-Pflaster
 - Farbasphalt Einfassung aus 10er-Pflaster
 - Sand
 - Sonstige Flächen
 - Böschung
 - Städtebauliche Höhen/Übergeordnete Höhen
 - OK Höhe Best./Fixpunkt
 - OK Höhe Planung
 - Erschließungen
 - 4 Stg. Treppe
 - Ausstattung
 - Sitzbank Planung
 - Papierkorb Planung
 - Fahrradständer
 - Einfriedungen u.ä.
 - Zaun Planung H. 1,00m
 - Sonstiges
 - Wasserentnahmestelle für Parkpflege
 - Wa Wacholder Bestand

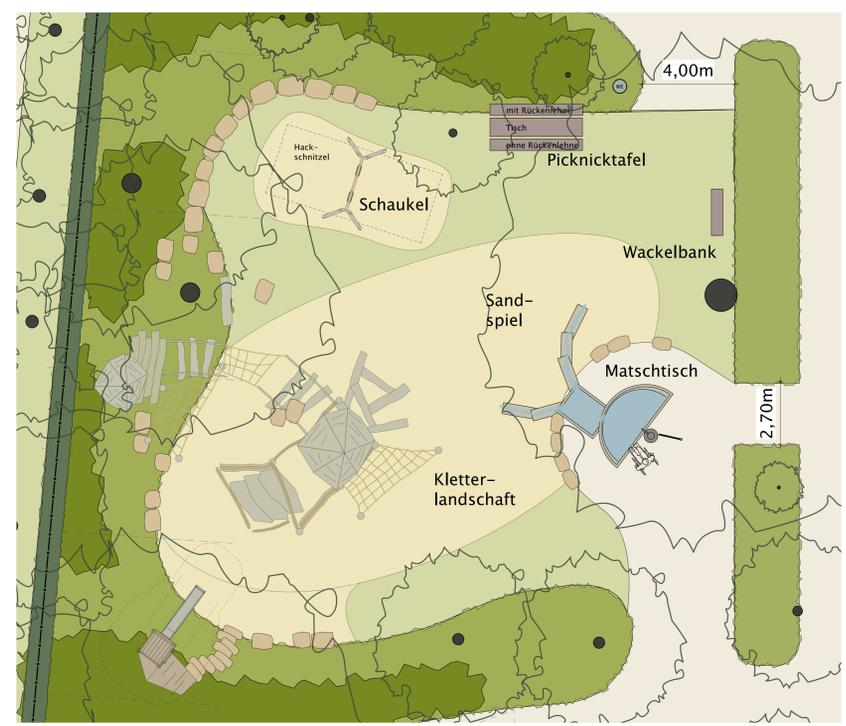

Ausschnitt Spielplatz M. 1:100

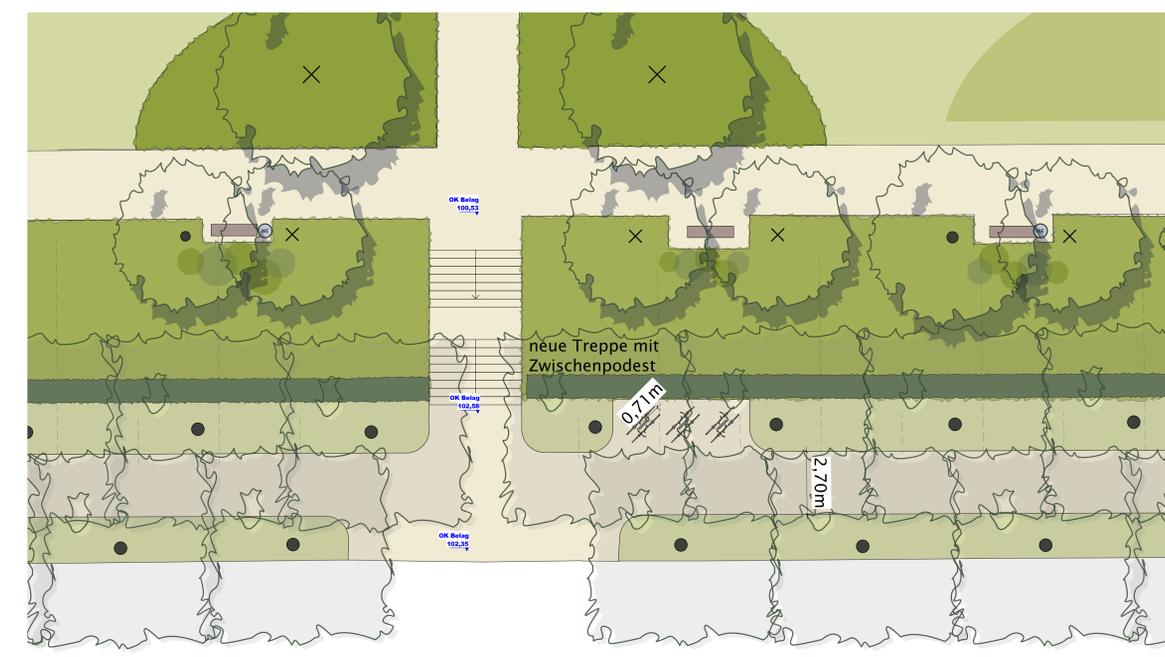

Ausschnitt Zugang Kreuztorstraße M. 1:100

LEISTUNGSPHASE Entwurfsplanung	PROJEKT NR. 2331 P23
BAUHER Stadtverwaltung Speyer	
PROJEKT Parkanlage Feuerbach Park SP	
Slevogtstraße 67346 Speyer	
PLANNUMMELT Lageplan mit Katastrerauszug und Baumkronenkonturen	MAßSTAB 1:100, 1:250
PLANNUMMER E.01.1	ERSTELLUNGSDATUM 13.02.2024
LANDSCHAFTSARCHITECTEN hofmann_röttgen Speyerer Straße 123 · 67117 Limburgerhof · t. 06236 f. 06236 599 48 29 Wendstraße 9 · 67116 Bockenheim · t. 06236 f. 20626 78 788 49 Kirchenstraße 24 · 64623 Bensheim · t. 06251 f. 06251 175 27 29 Berghemer Straße 147 · 59115 Hadelberg · t. 06221 f. 06221 42 919 0 · f. 06221 42 619 29 info@hofmann-roettgen.de · www.hofmann-roettgen.de	
FREICARE PL GC LW BH aw fe	