


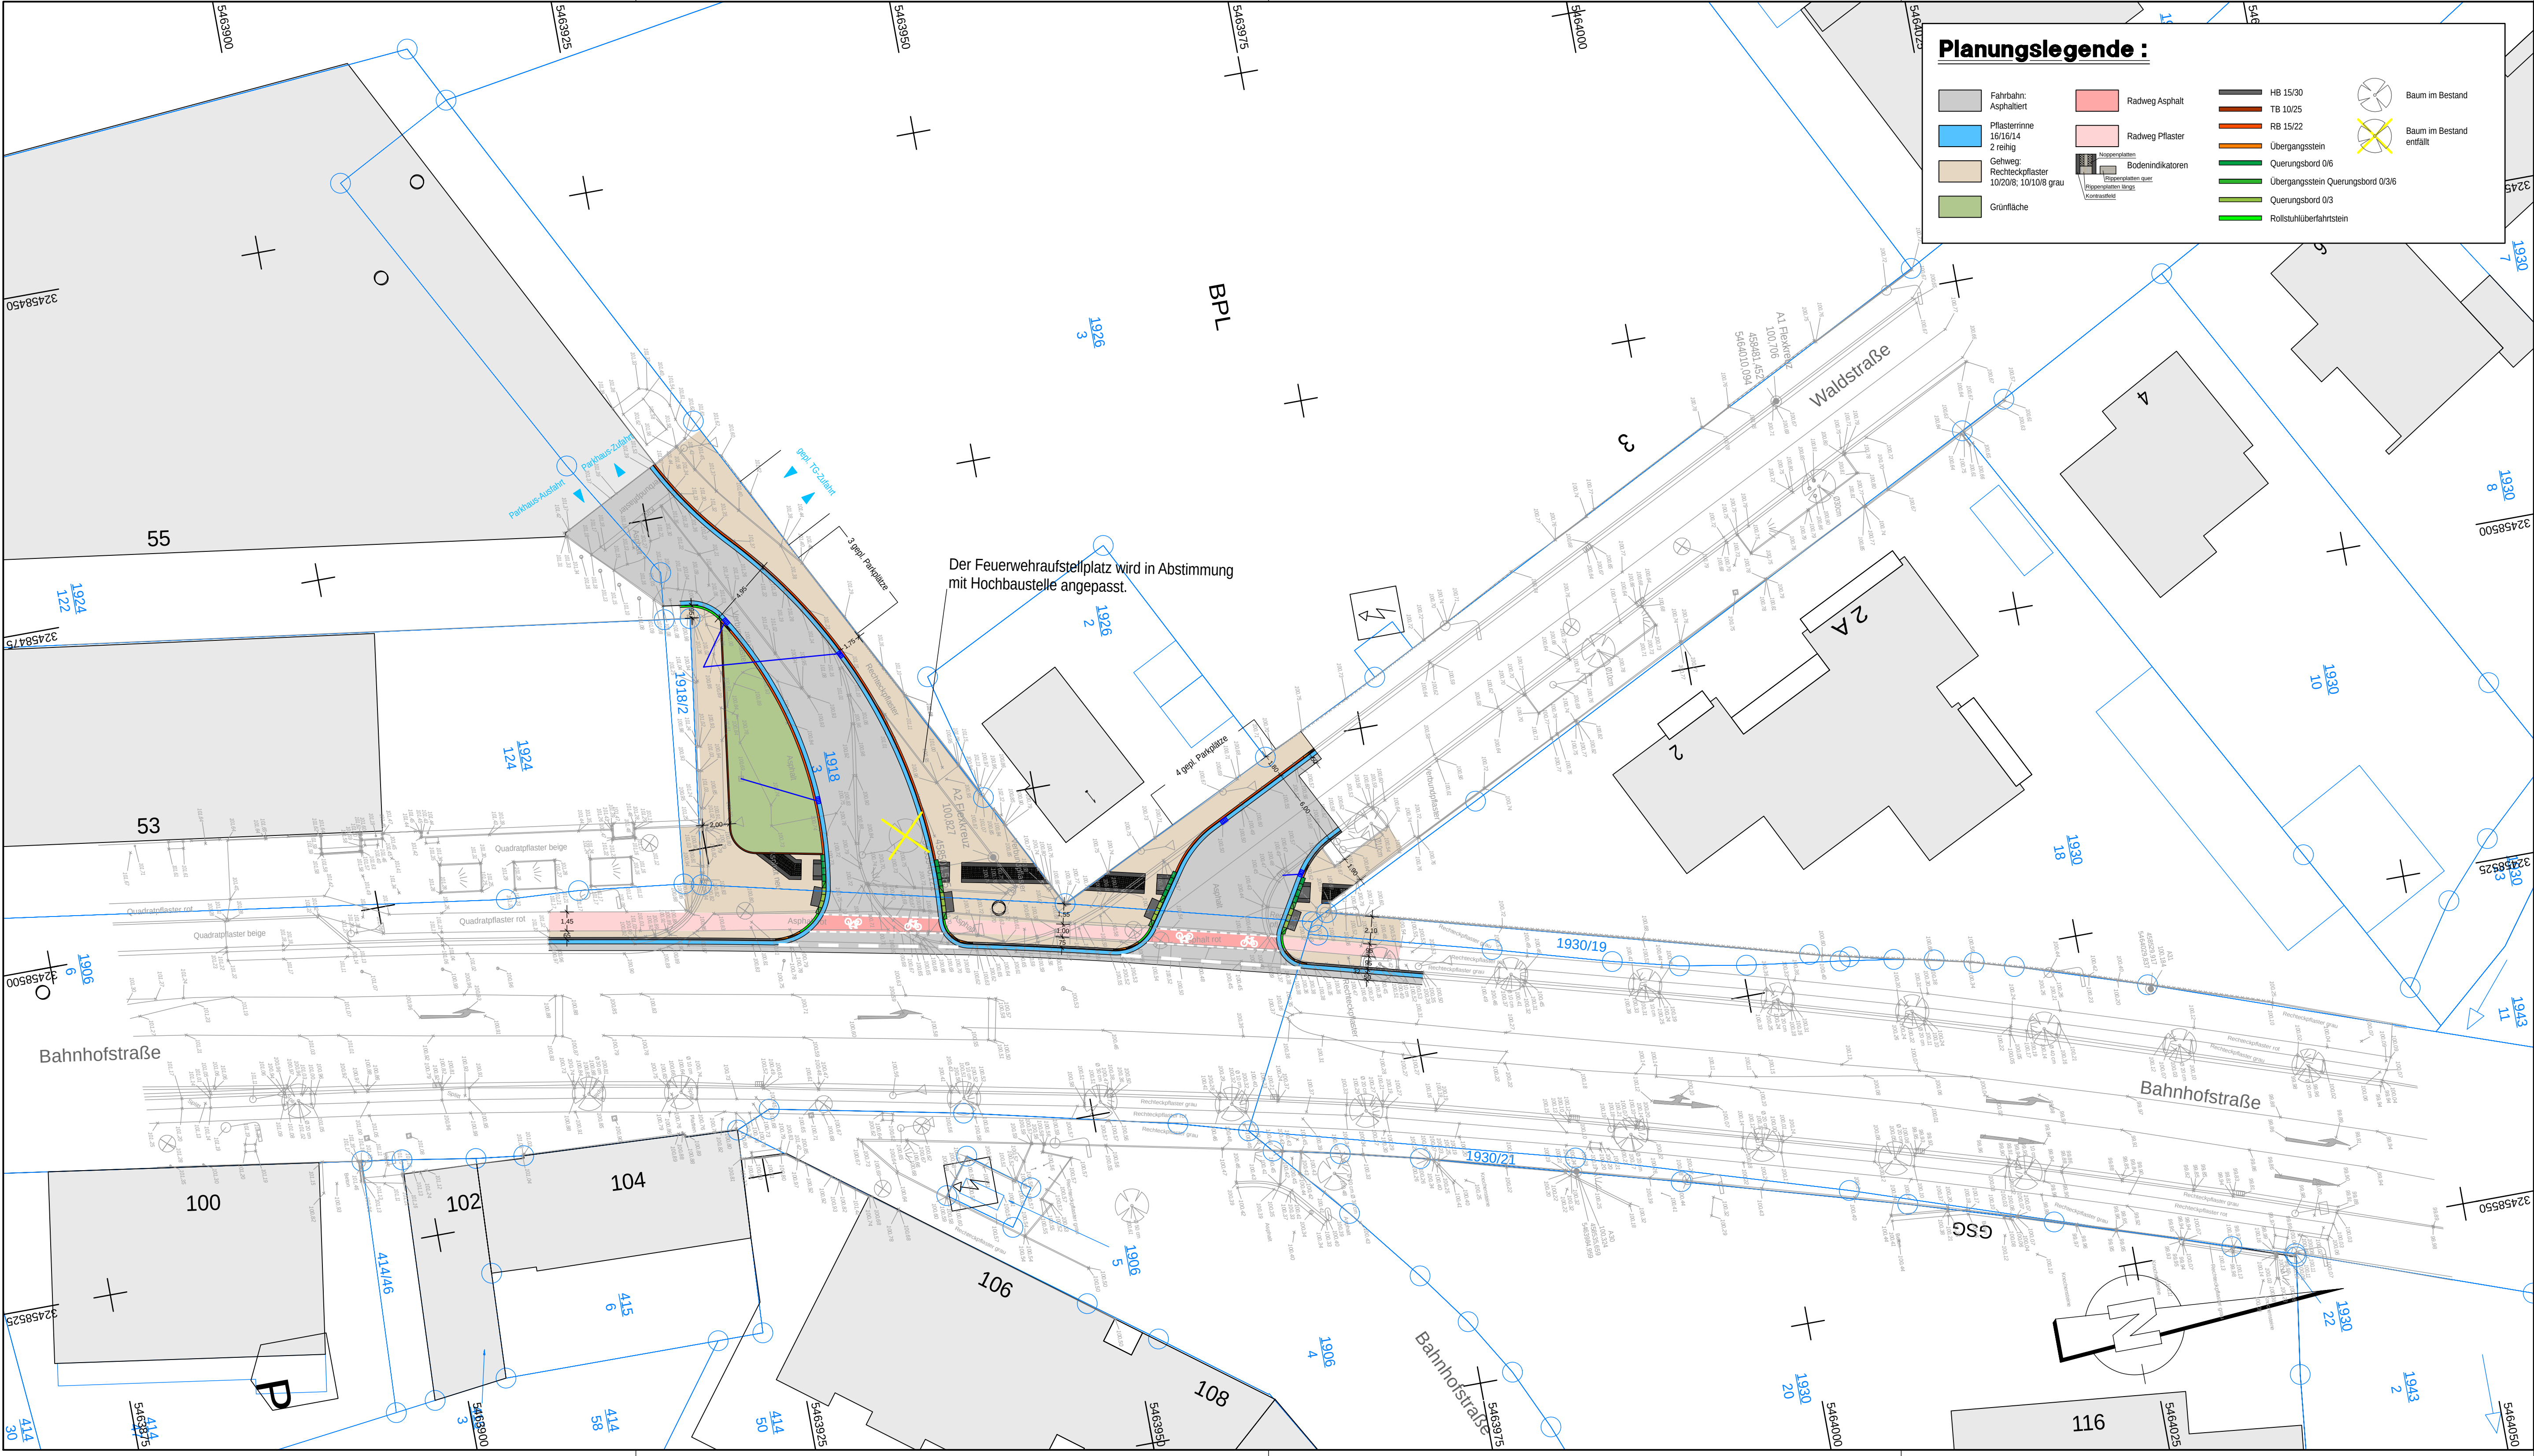

Bestandslegende :

Revisionschacht	Schaltkasten	NOT Notruf
Kabelschacht	Leuchte	Briefkasten
Straßenablauf 30x50	Bogenlampe	Mülleimer
Straßenablauf 50x50	Lichtsignalanlage	Drahtzaun
Straßenablauf rund	Hinweisschild	Fußmauer mit Drahtzaun
Unterflurhydrant	Verkehrsschild	Holzzaun
Oberflurhydrant	Ortschild	Fußmauer mit Holzzaun
Wasserschieber	Haltestellenschild	Mauer und gemauerter Pfeiler
Gasschieber	Polygonpunkt	Laubbaum
Stahlittermast	Landesdatenbank	Nadelbaum
Stahlrohrmast	Kilometerstein	Hecke
Stahlbetonmast	Grenzpunkt	Pflanzbeet/Grünfläche
Holzmast	Einfahrt	best. Katastergrenze mit Grenzpunkt
Fahnenmast	Eingang	best. Leitplanke

Lage des Katasters und der Leitungen nur informativ ! Leitungen nach Bestandsplänen der Leitungsträger. Stillgelegte Leitungen sind nicht dargestellt! Die dargestellten Leitungen können auch Kabelpakete enthalten. Detaillierte Darstellungen können den entsprechenden Unterlagen der Leitungsträger entnommen werden.

Höhenfestpunkte

Nr. A1	x: 32458481.452	y: 5464010.094	h: 100.706
Nr. A2	x: 32458504.585	y: 5463946.122	h: 100.827
Nr. A30	x: 32458535.659	y: 5463984.959	h: 100.324
Nr. A31	x: 32458529.917	y: 5464029.837	h: 100.184

Kataster	Basiskarte: Liegenschaftskarte der Vermessungs- und Katasterverwaltung		09/2014
Sparte	Plangrundlage		Stand
Nr.	Art der Änderung	Datum	Zeichen

Für die Bauausführung freigegeben
Stadt Speyer:

Landauer Straße 56, 67346 Speyer
Tel. 0721 / 86009-0 Fax 0721 / 86009-011

	Name	Datum
bearbeitet	HA	09/2024
gezeichnet	HA	09/2024
geprüft	AN	09/2024

Stadt Speyer

PROJIS-Nr.: 52079-51

VORENTWURF

Unterlage / Blatt-Nr.: 5.1 / 1

Lageplan Planung

Maßstab: 1:250

Umgestaltung Einmündungsbereich Waldstraße

aufgestellt:

Stadt Speyer
Maximilianstraße 100
67346 Speyer
Speyer, den