


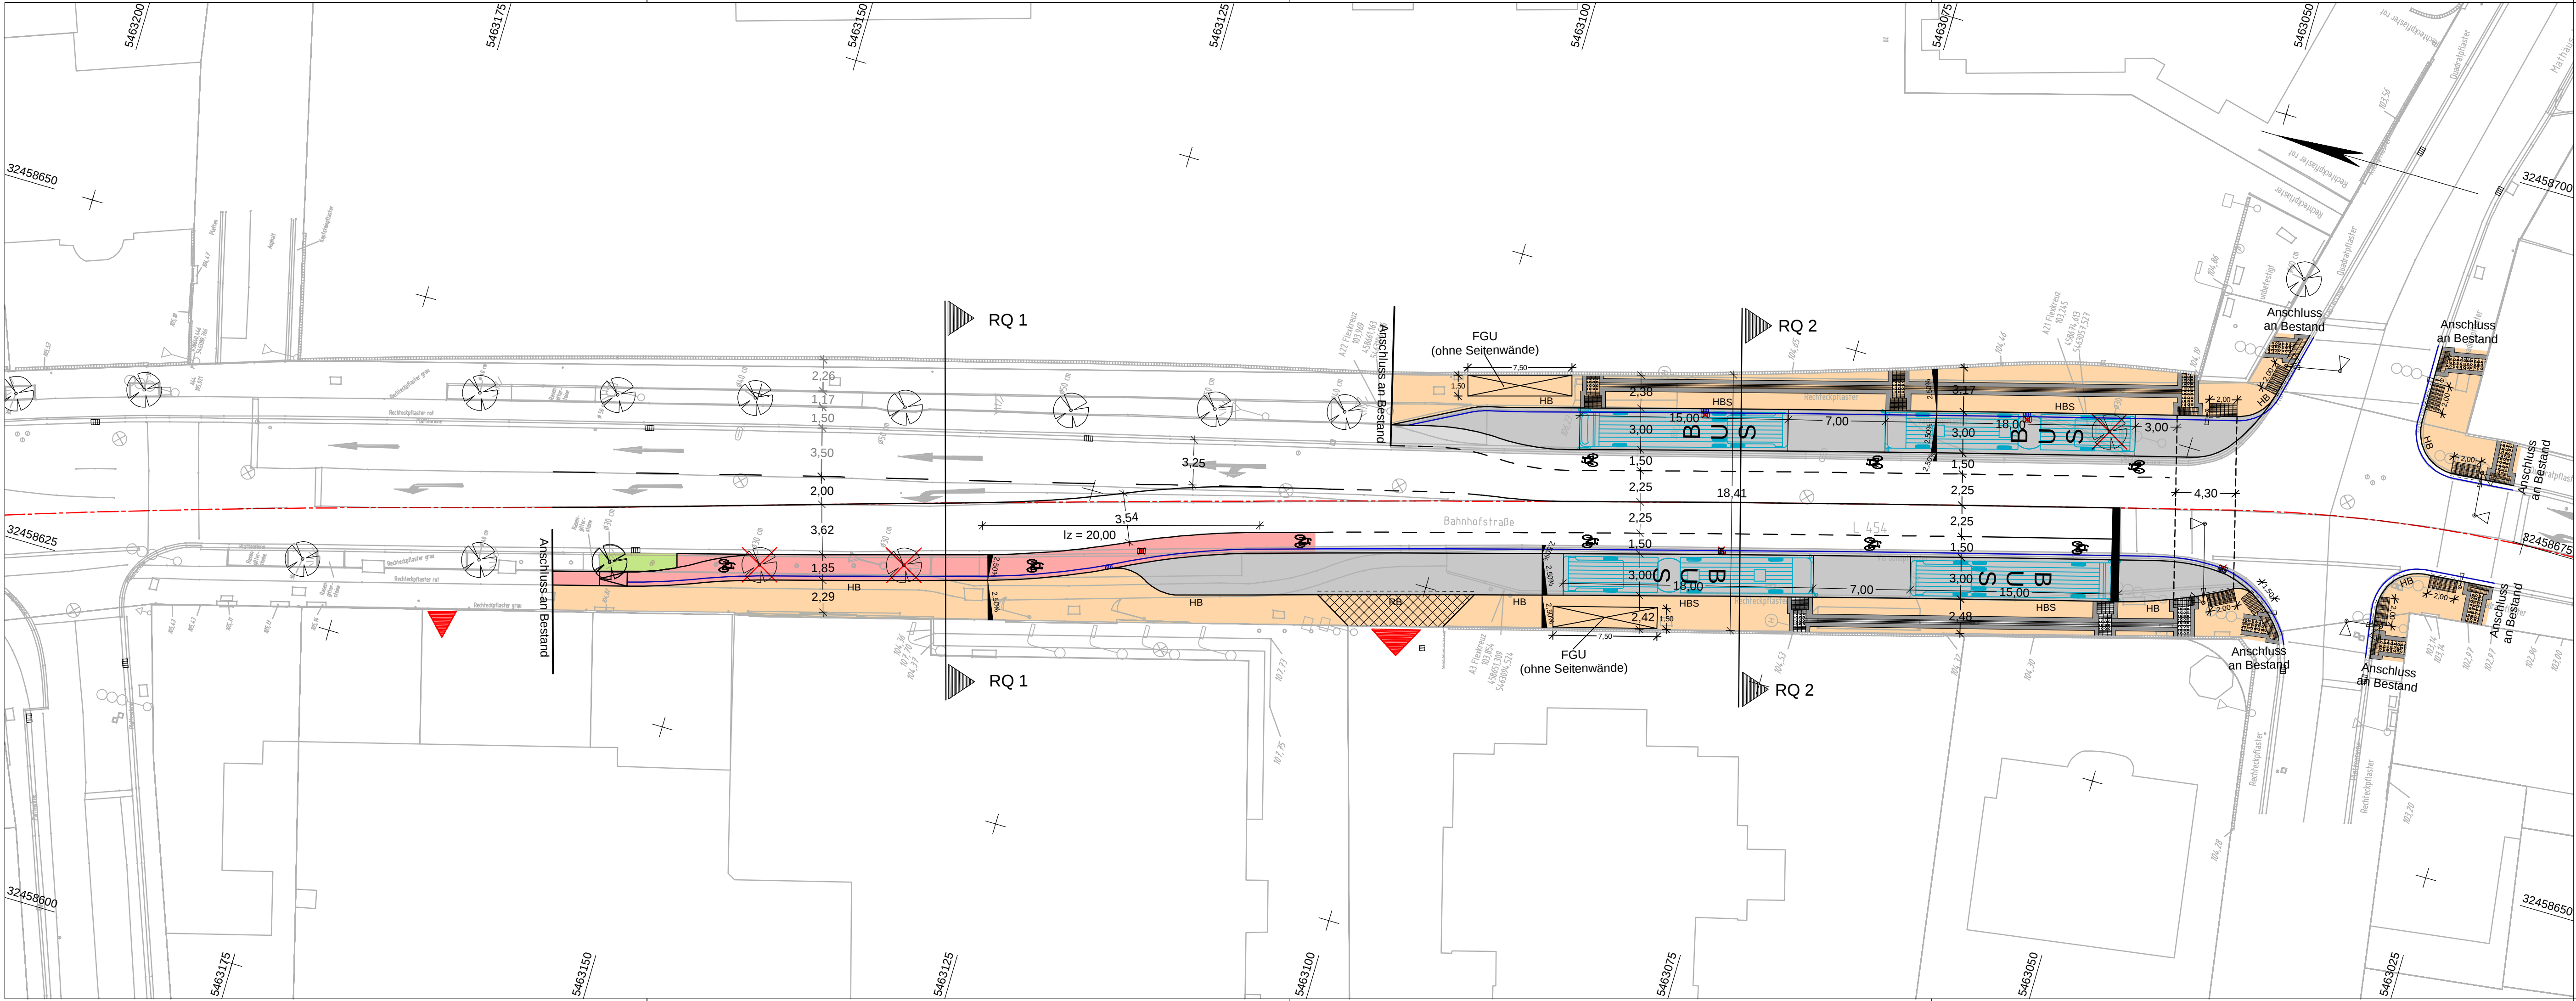

Zeichenerklärung			
	Fahrbahn (Asphalt)		Baumstandort Bestand
	Busbucht (Beton)		Baumstandort Bestand entfällt
	Gehweg		Sinkkasten Bestand
	Zufahrtsbereich (Gehweg)		Sinkkasten Bestand entfällt
	Fahrradschutzstreifen (Asphalt)		Sinkkasten neu
	Grünfläche		Zufahrt
	Bordabsenkung		
	Pflasterrinne (2-reihig 16x16x14, an Bushaltestelle (HBS) 1-reihig 16x24x14) Tiefbord 8/30		
TB	Rundbord 15/22		
RB	Hochbord 15/30		
HB	Hochbord mit Spurführung 18 cm		
HBS			

Index:	Art der Änderung	gezeichnet:	Datum	Zeichen
Bearbeitung		bearbeitet	31.07.2025	Ge
		gezeichnet	31.07.2025	Ru
Durth Roos Consulting GmbH Julius-Reiber-Straße 15, 64293 Darmstadt		geprüft: _____		

Auftraggeber: Stadt Speyer 540 - Tiefbau Maximilianstraße 100 67346 Speyer		Unterlage: 5 Blatt: 1	
Projekt: Barrierefreier Ausbau Bushaltestelle Postgraben Speyer - Entwurfsplanung -		geprüft	Datum
		Lageplan	Zeichen
		Maßstab: 1 : 250	