


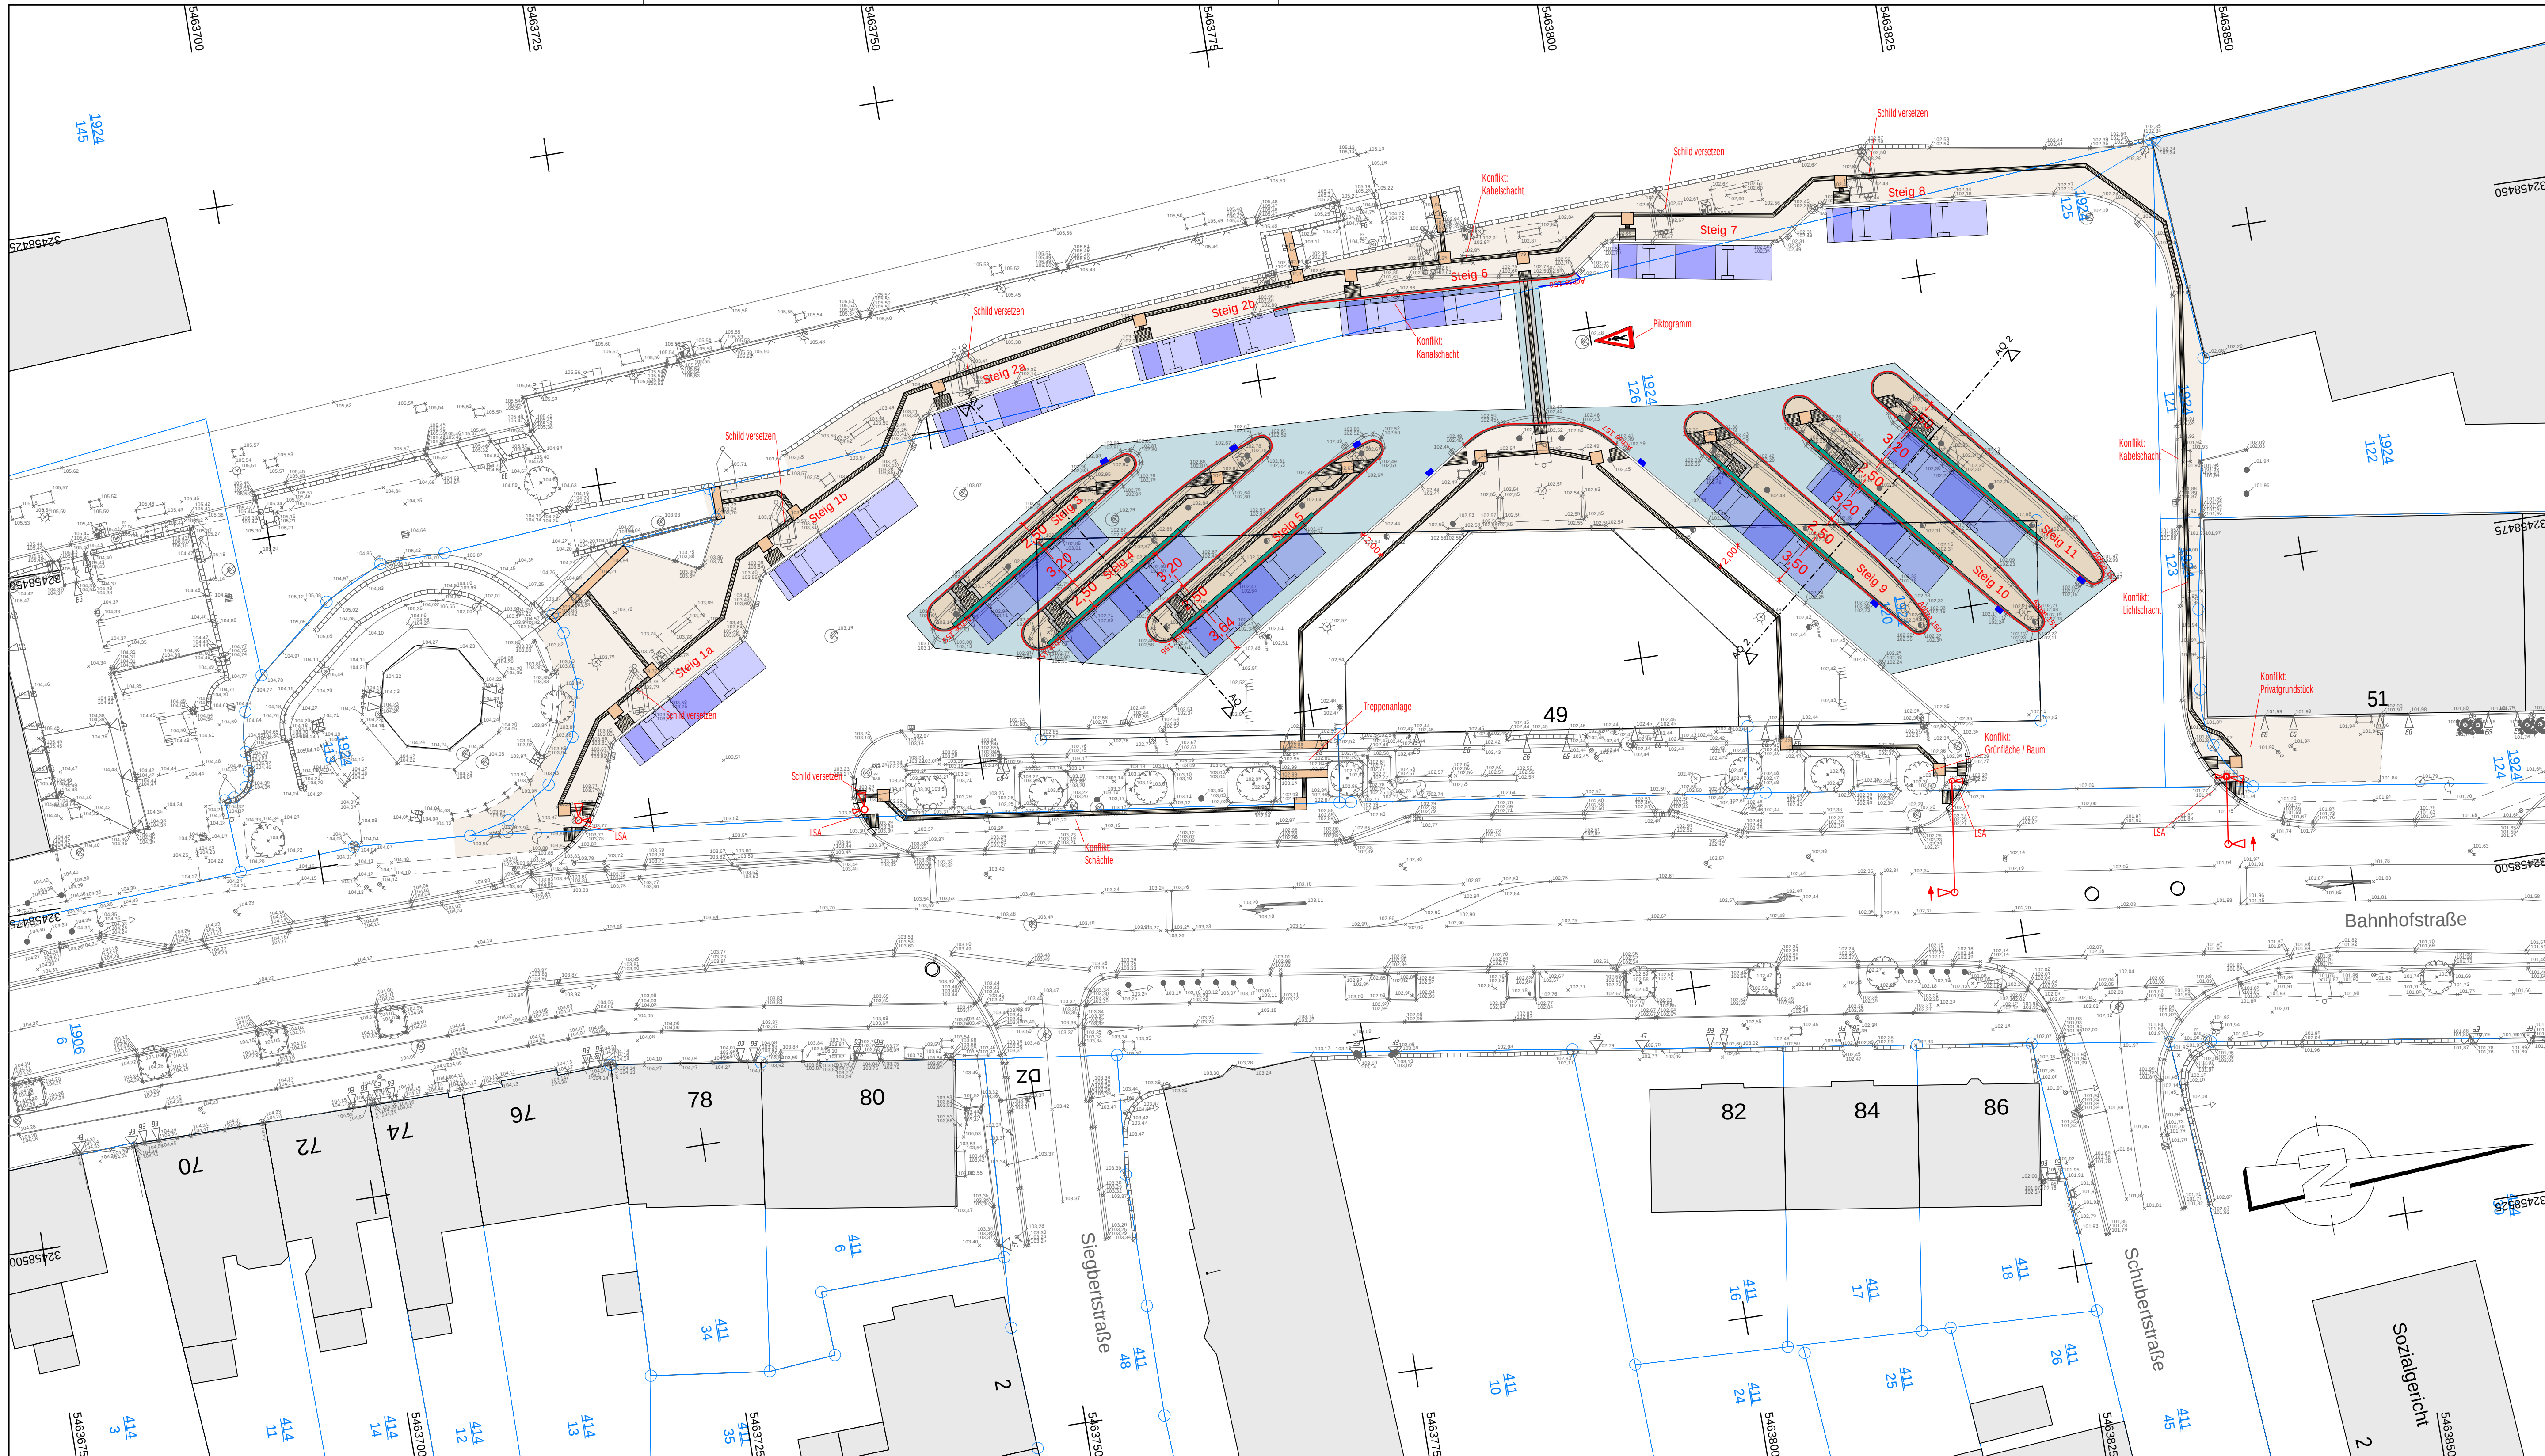

Planungslegende :

- Busfahrfläche: Pflaster
- Rinnenplatten: 1500x8 grau
- Grünweg: Rechteckpflaster 1020/8, 1010/8 grau
- Parkfläche: Rechteckpflaster 1020/8, 1010/8 anthrazit
- Radweg: Rechteckpflaster 1020/8, 1010/8 rot
- Grünfläche
- RB 15/22; TB 10/25
- FB 30/15
- Haltestellensonderbord
- Übergangstein
- Absebkanten RB*Roll
- Pendelrinne: Hochpunkt
- neuer Ablauf mit Anschlussleitung
- neue LSA
- neue Leuchten
- neuer Abfall mit Anschlussleitung
- Bodenindikatoren

Höhenfestpunkte

Nr. 23.T4	x: 458448.3280	y: 5463688.7110	h: 105.4070
Nr. 23.T5	x: 458453.4860	y: 5463708.6240	h: 106.3220
Nr. BA5	x: 458509.7560	y: 5463837.3460	h: 101.9230
Nr. BA6	x: 458443.7950	y: 5463817.9500	h: 102.4480
Nr. BA7	x: 458441.2860	y: 5463785.0270	h: 104.7510
Nr. BA8	x: 458474.4080	y: 5463741.4170	h: 103.2480

Bestandslegende :

- Revisionschacht
- Kabelschacht 30x50
- Straßenablauf 30x50
- Straßenablauf 50x50
- Straßenablauf rund
- Unterflurhydrant
- Oberflurhydrant
- Gasschieber
- Stahlgittermast
- Stahlrohrmast
- Stahlbetonmast
- Gas
- Fernmeldetechnik
- Schaltkasten
- Leuchte
- Bogenlampe
- Lichtsignalanlage
- Hinweisschild
- Verkehrsschild
- Ortschild
- Haltestellenschild
- Landesdatenbank
- Kilometerstein
- Grenzpunkt
- Einfahrt
- Eingang
- Notruf
- Briefkasten
- Mülleimer
- Drahtzaun
- Fußmauer mit Drahtzaun
- Fußmauer mit Holzzaun
- Mauer und gemauerter Pfeiler
- Laubbaum
- Nadelbaum
- Hecke
- Pflanzbeet/Grünfläche
- best. Katastergrenze mit Grenzpunkt
- best. Leitplanke

Lage des Katasters und der Leitungen nur informativ ! Leitungen nach Bestandsplänen der Leitungsträger. Stillgelegte Leitungen sind nicht dargestellt! Die dargestellten Leitungen können auch Kabelpakete enthalten. Detaillierte Darstellungen können den entsprechenden Unterlagen der Leitungsträger entnommen werden.

Kataster	© Stadt Speyer	09/2014
Verm.grundlage	© Stadt Speyer	11/2023
Wasser	© Stadtwerke Speyer (SWS)	11/2023
Kanal	© Entsorgungsbetriebe Speyer (EBS)	11/2023
Strom	© Stadtwerke Speyer (SWS)	11/2023
Gas	© Stadtwerke Speyer (SWS)	11/2023
Fernmeldetechnik	© Vodafone Kabel Deutschland GmbH © Trassenauskunft Kabel Deutsche Telekom	11/2023
Sparte	Plangrundlage	Stand

MODUS CONSULT Landauer Straße 56, 67346 Speyer Tel. 0721 / 86009-0 Fax. 0721 / 86009-011		bearbeitet gezeichnet geprüft	Datum AN CL AN	Name 07/2025 07/2025 07/2025
---	--	-------------------------------------	-------------------------	---------------------------------------

Nr.	Art der Änderung	Datum	Zeichen
-----	------------------	-------	---------

ENTWURFSPLANUNG

Stadt Speyer SPESYER Straße / Abschn. -Nr. / Station:		Unterlage / Blatt-Nr.: 5.1 / 1 Lageplan Planung
PROJIS-Nr.: 52.079-47		Maßstab: 1:250
Barrierefreier Ausbau ZOB Speyer		
aufgestellt:	geprüft:	
genehmigt:		