


STADTRAT AM 04.09.2025


Anfrage/Antrag Freie Wähler Speyer Thema Postplatz

FBL 5 – Stadtentwicklung und Bauwesen



524240191

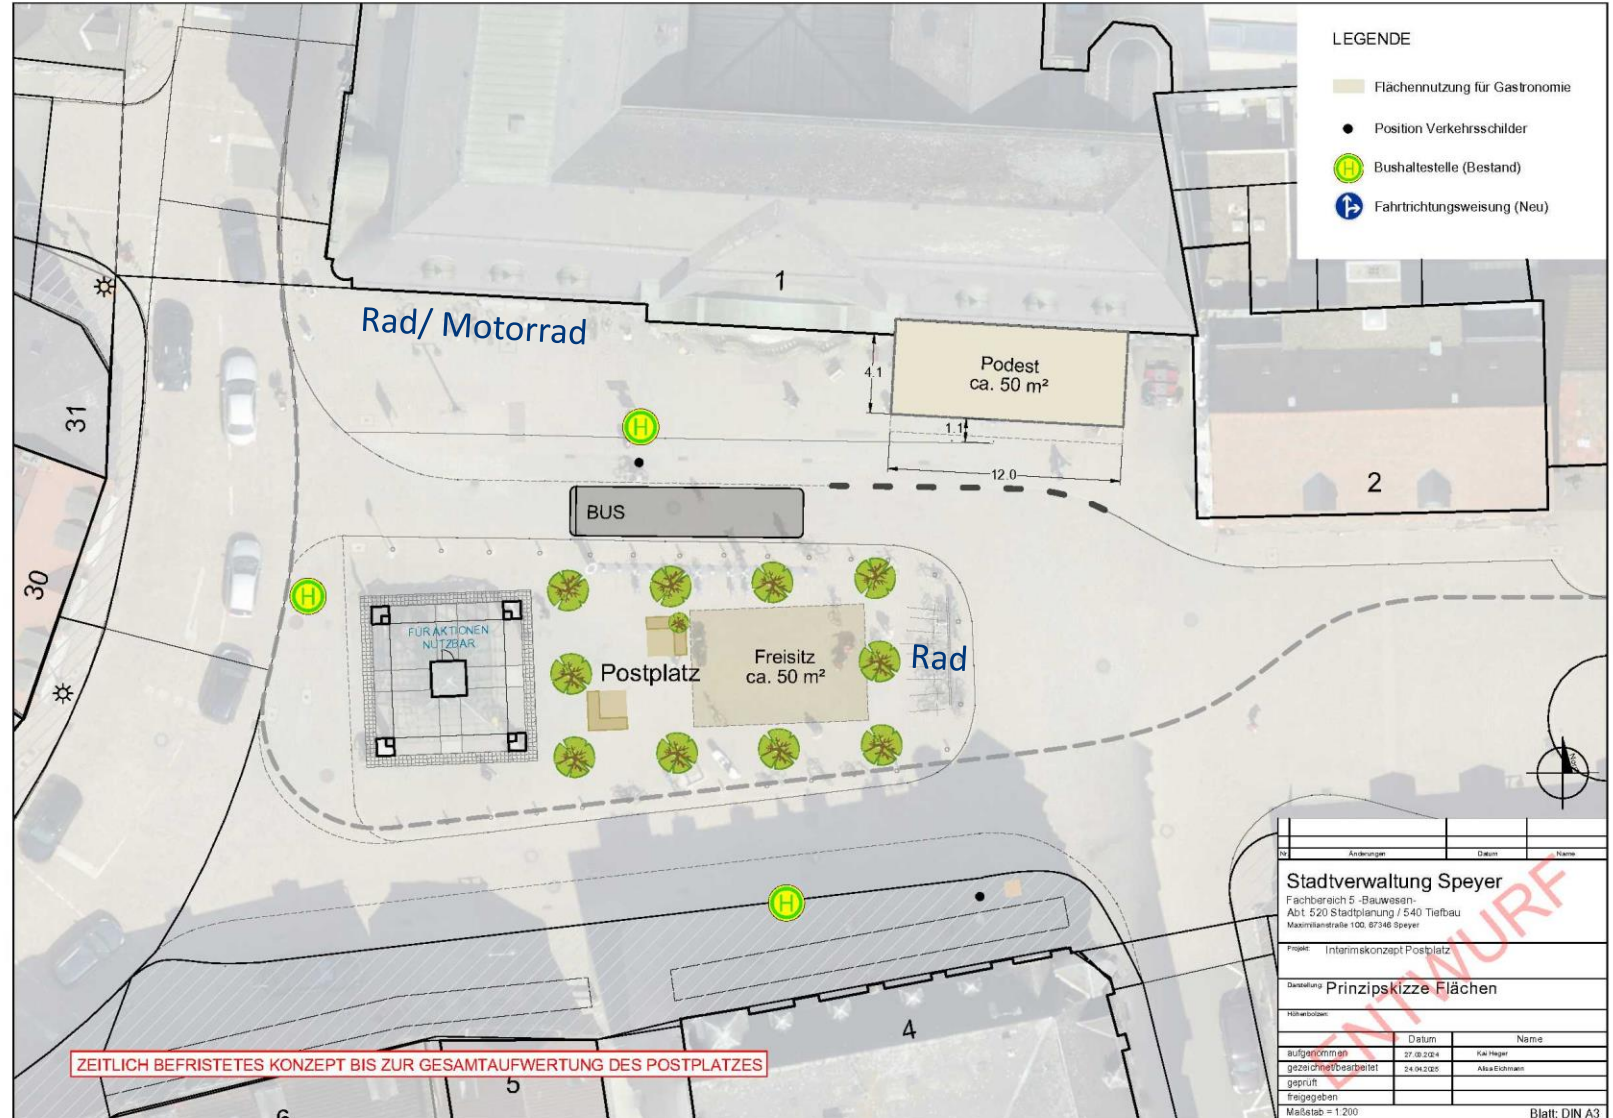

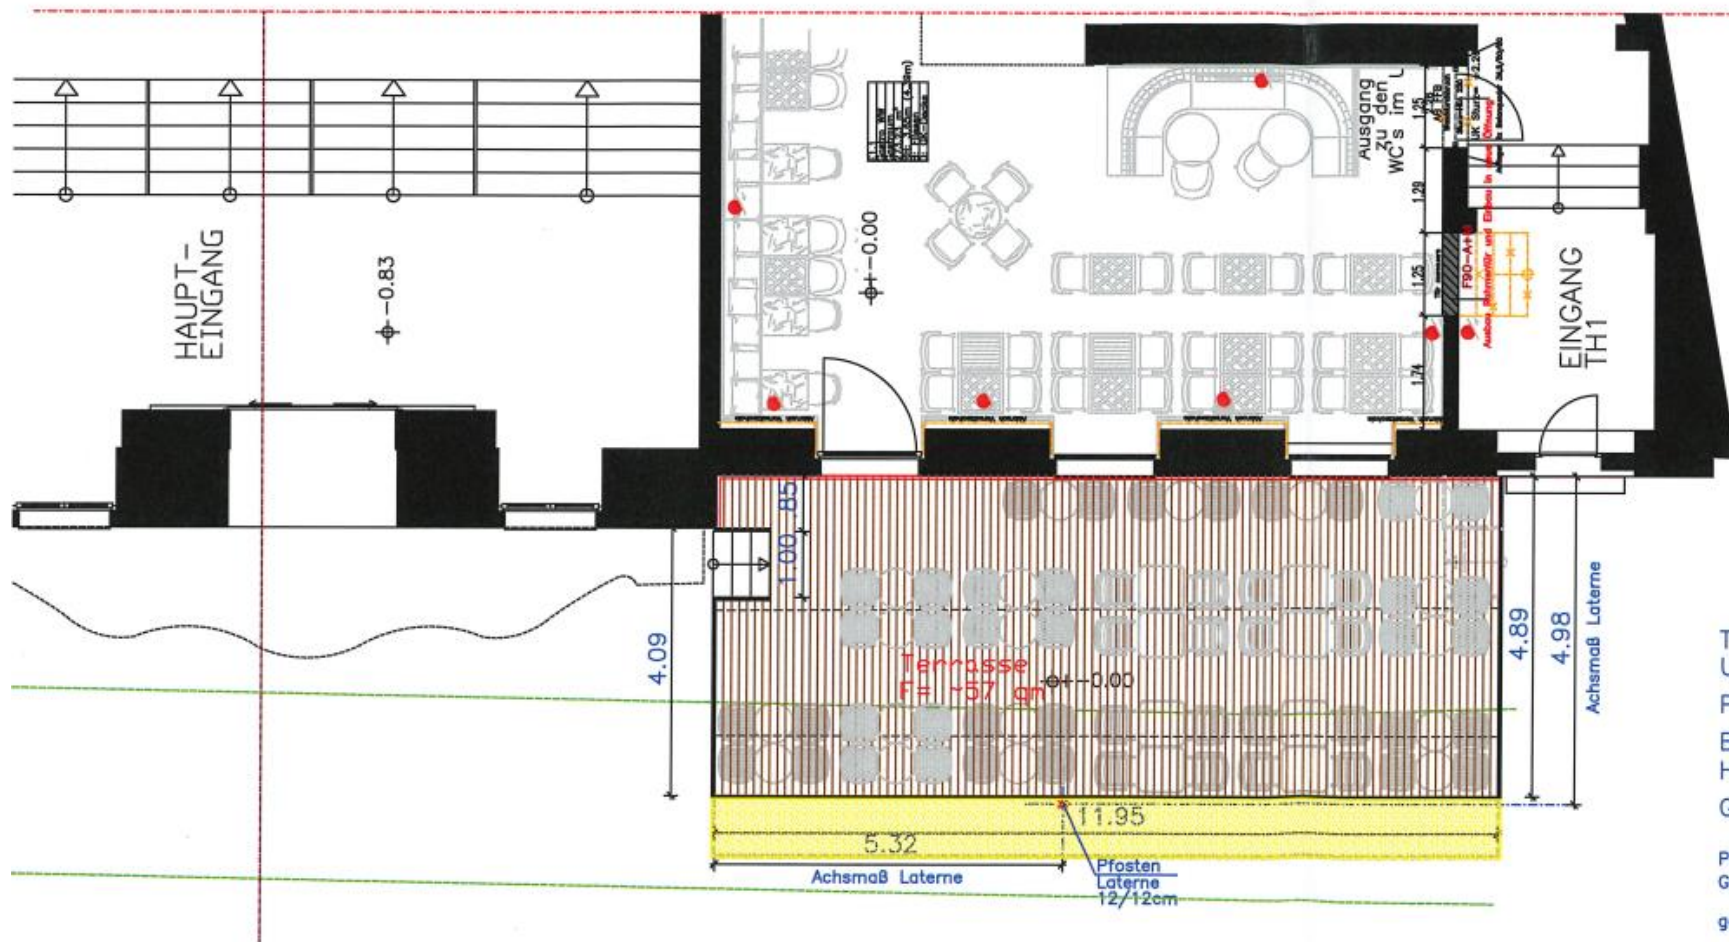


Teilrückbau Terrasse Postplatz
Umbau und Erweiterung Einheit Gastronomie
Postgalerie Speyer, Postplatz 1, 67346 Speyer
Bauherr: ERWE Immobilien Retail Projekt 222 GmbH
Herriotstr. 1, 60528 Frankfurt
Grundriss Erdgeschoss M 1:100 – Tektur

Planung: ipro Baumanagement GmbH
Gutenbergstr. 49a, 64289 Darmstadt

gez.: Darmstadt, den 18.08.2025/BS



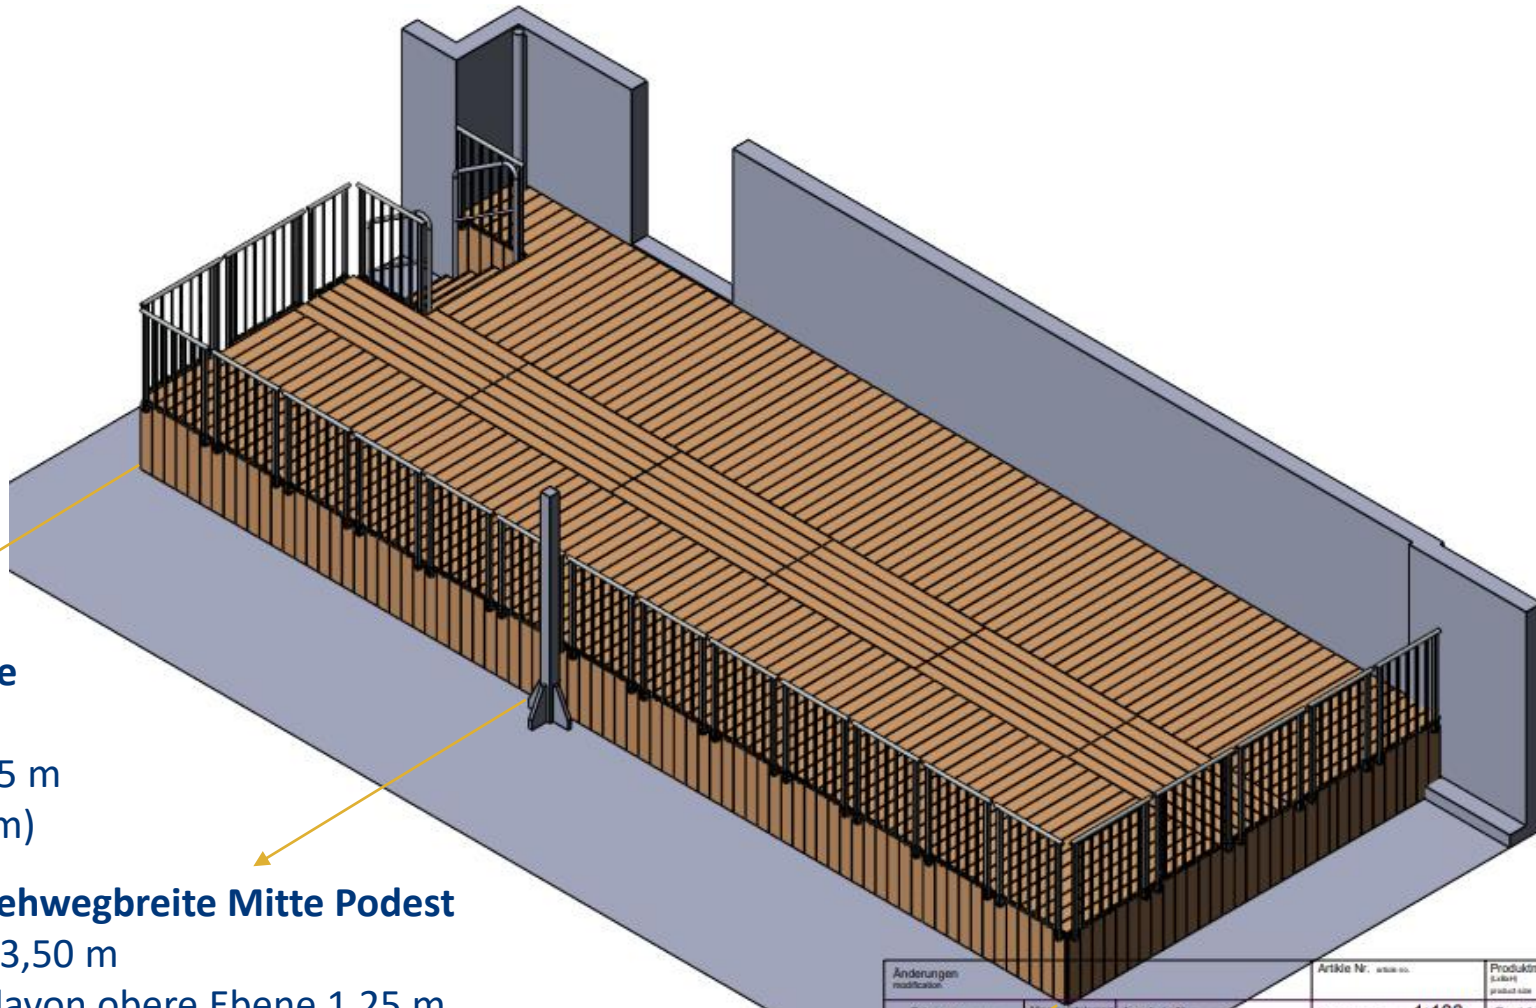

Gehwegbreite Westseite
 = 3,70 m
 (davon obere Ebene 1,45 m
 und untere Ebene 2,25 m)

Gehwegbreite Mitte Podest
 = 3,50 m
 (davon obere Ebene 1,25 m
 und untere Ebene 2,25 m)

Gehwegbreite Ostseite
 = 4,50 Meter (obere Ebene)

Änderungen modification		Artikel-Nr.: article no.		Produktmaß product size	
Tolerierung normen ISO 8015		Angebots-Nr.: offer no.		Maßstab scale 1:100	
Abweichungstoleranz gemäß Tabelle DIN 2768 - 2:1989		Auftrags-Nr.: order no.		Gewicht weight	
Kategorie E ISO 128		Kunden-nr.: customer no.		Werkstoff material	
Kunden-nr.: ISO 13715		Datum date		Name name	
Index		Angebot erstellt created		Benennung description	
Änderung change		Geprüft checked		Zeichnung Nr. drawing no.	
Datum date		Name name		AU202518263 Aufbau kp	
				Ersatz für replaced by	
				Ersatz für replaced by	
				Ersatz durch replaced by	
				Ersatz durch replaced by	



VIELEN DANK FÜR IHRE AUFMERKSAMKEIT!



Stadt Speyer
Fachbereich 5
Abt. 520

Maximilianstraße 100
67346 Speyer



SPEYER

www.speyer.de