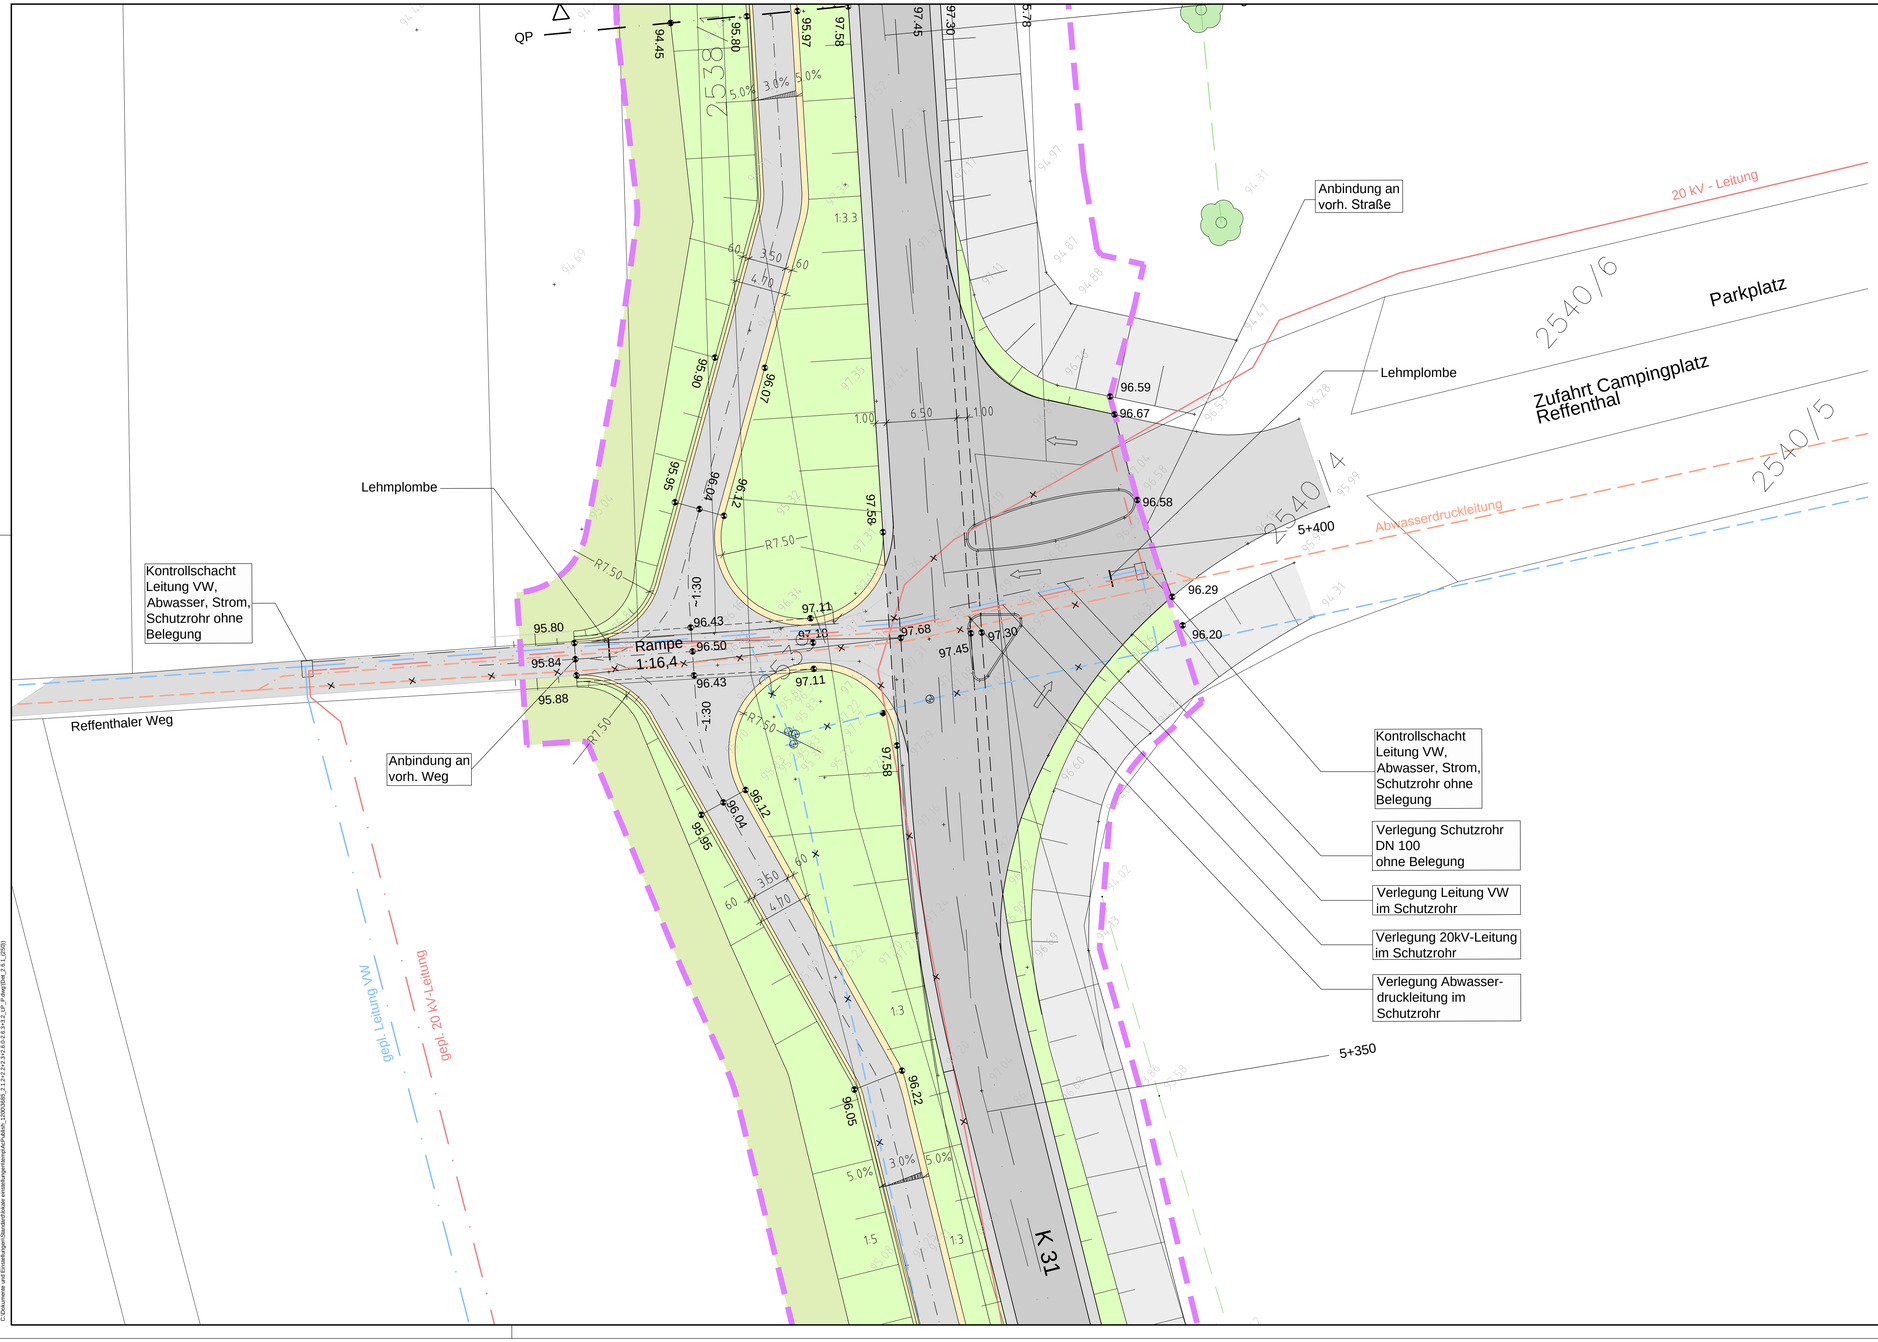

Legende Bestand

Versorgungsleitungen :

- Trinkwasserleitung / Wasserversorgung (VW)
- Regenwasserleitung
- T-COM (Telekommunikation)
- Strom
- Abwasser- / Abwasserdruckleitung
- 20 kV - Leitung

- 94.57 — Geländehöhen, Bestand gemäß Höhenaufnahme Büro Post u. Gärtner, Nov. 2010
- Wegenetz, befestigt (Asphalt / Beton)
- Wegenetz, unbefestigt
- Deich-km 5.500 — Deich - Kilometerstein
- 5+300 — Stationierung der vorhandenen Deichanlage
- Baumreihe / Einzelbäume
- Bewuchsrand
- vorhandener Deich

Legende Planung

Landseitiger Ausbau:

- Böschung / Wasserseite vorhandener Deich
- Kreisstraße (B=6.50m, bit. befestigt) auf Deichkrone + seitl. Bankette
- Berme mit Deichverteidigungsweg (B= 3.50m, bit. befestigt) + seitl. Bankette
- Böschung / Landseite
- Grünstreifen

- QP — Querprofil
- Ausbauhöhe 97.68 — Ausbauhöhe
- BHW 96.88 — BHW, Bemessungswasserstand HW 200
- 97.58 — Planungshöhen
- gepl. Leitung VW
- gepl. 20 kV - Leitung
- gepl. Schutzrohr DN 100 ohne Belegung
- gepl. Abwasserdruckleitung
- Deichschutzstreifen

Struktur- und Genehmigungsdirektion Süd
Regionalstelle Wasserwirtschaft, Abfallwirtschaft, Bodenschutz, Neustadt a. d. Weinstraße
Deichmeisterei / Neubaugruppe Hochwasserschutz

Projekt: **Ausbau / Neubau des Rheinhauptdeiches von Deich-Km 5.245 bis Deich-Km 7.1 Deichabteilung III, in der Gemarkung Otterstadt**

Genehmigungsplanung

Plan Nr: 2.6.1

Speyer, den 31.01.14

Planbezeichnung:

Detaillageplan

Kreuzung, Deich-km 5+395

Maßstab: 1:250

Projekt-Nr.: 3685
Bearb.: Schönrich
Grz.: Bau

Darmstadt, den 24.01.14

D-64297 Darmstadt · Pfungstädter Straße 20
Tel. +49 (0) 6151/9453-0 · Fax 9453-80
mail@bgswasser.de · www.bgswasser.de

BGS Wasser
Brandt Gerdes Sitzmann Wasserwirtschaft GmbH

Plotdatum: 30.01.14
C:\Dokumente und Einstellungen\Standard\Desktop\Kreuzungsentwürfe\Kreuzungsentwürfe\Kreuzungsentwürfe