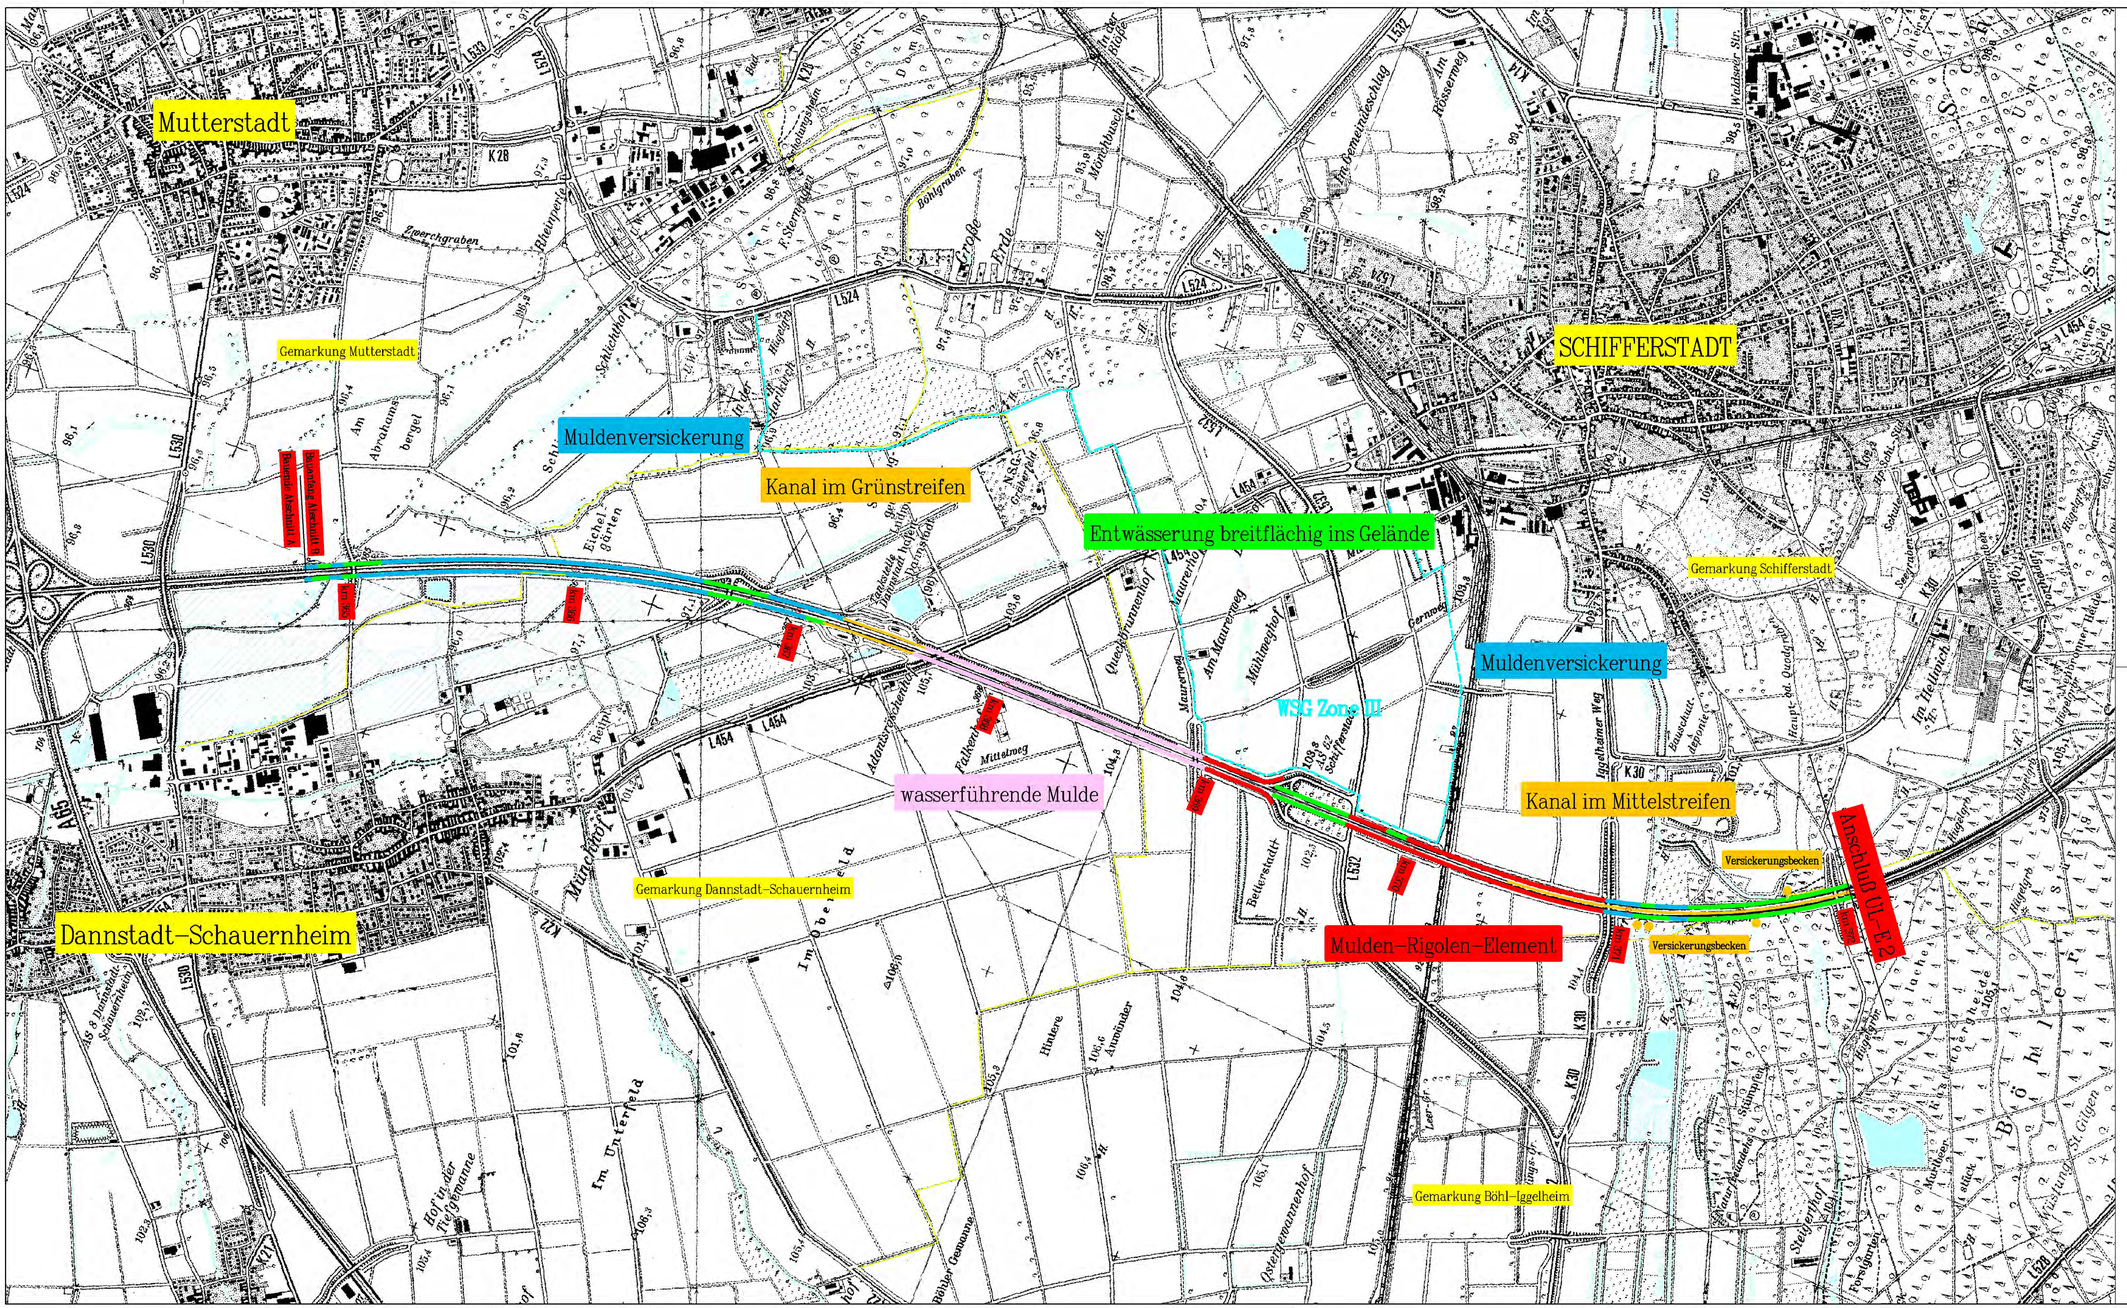

PLANFESTSTELLUNG

LANDESBETRIEB MOBILITÄT SPEYER

Nr.	Art der Änderung	Dat.	Zei.	Datum	Zeichen
				bearbeitet	Leiner
				gezeichnet	Hornberger
				geprüft	Ebersold

Anlage 13
Blatt Nr. OL-E 1
Reg. Nr.

A 61
Abschnitt B
Mutterstadt bis Landesgrenze
Ausbau auf 6 Fahrstreifen

Zeichnung: Übersichtslageplan
Maßstab: 1 : 10 000
Bau-km 364+800 bis 372+000

Aufgestellt:
LBM SPEYER DEN 26.JANUAR 2007

im Original gezeichnet:
I.V. Goerz