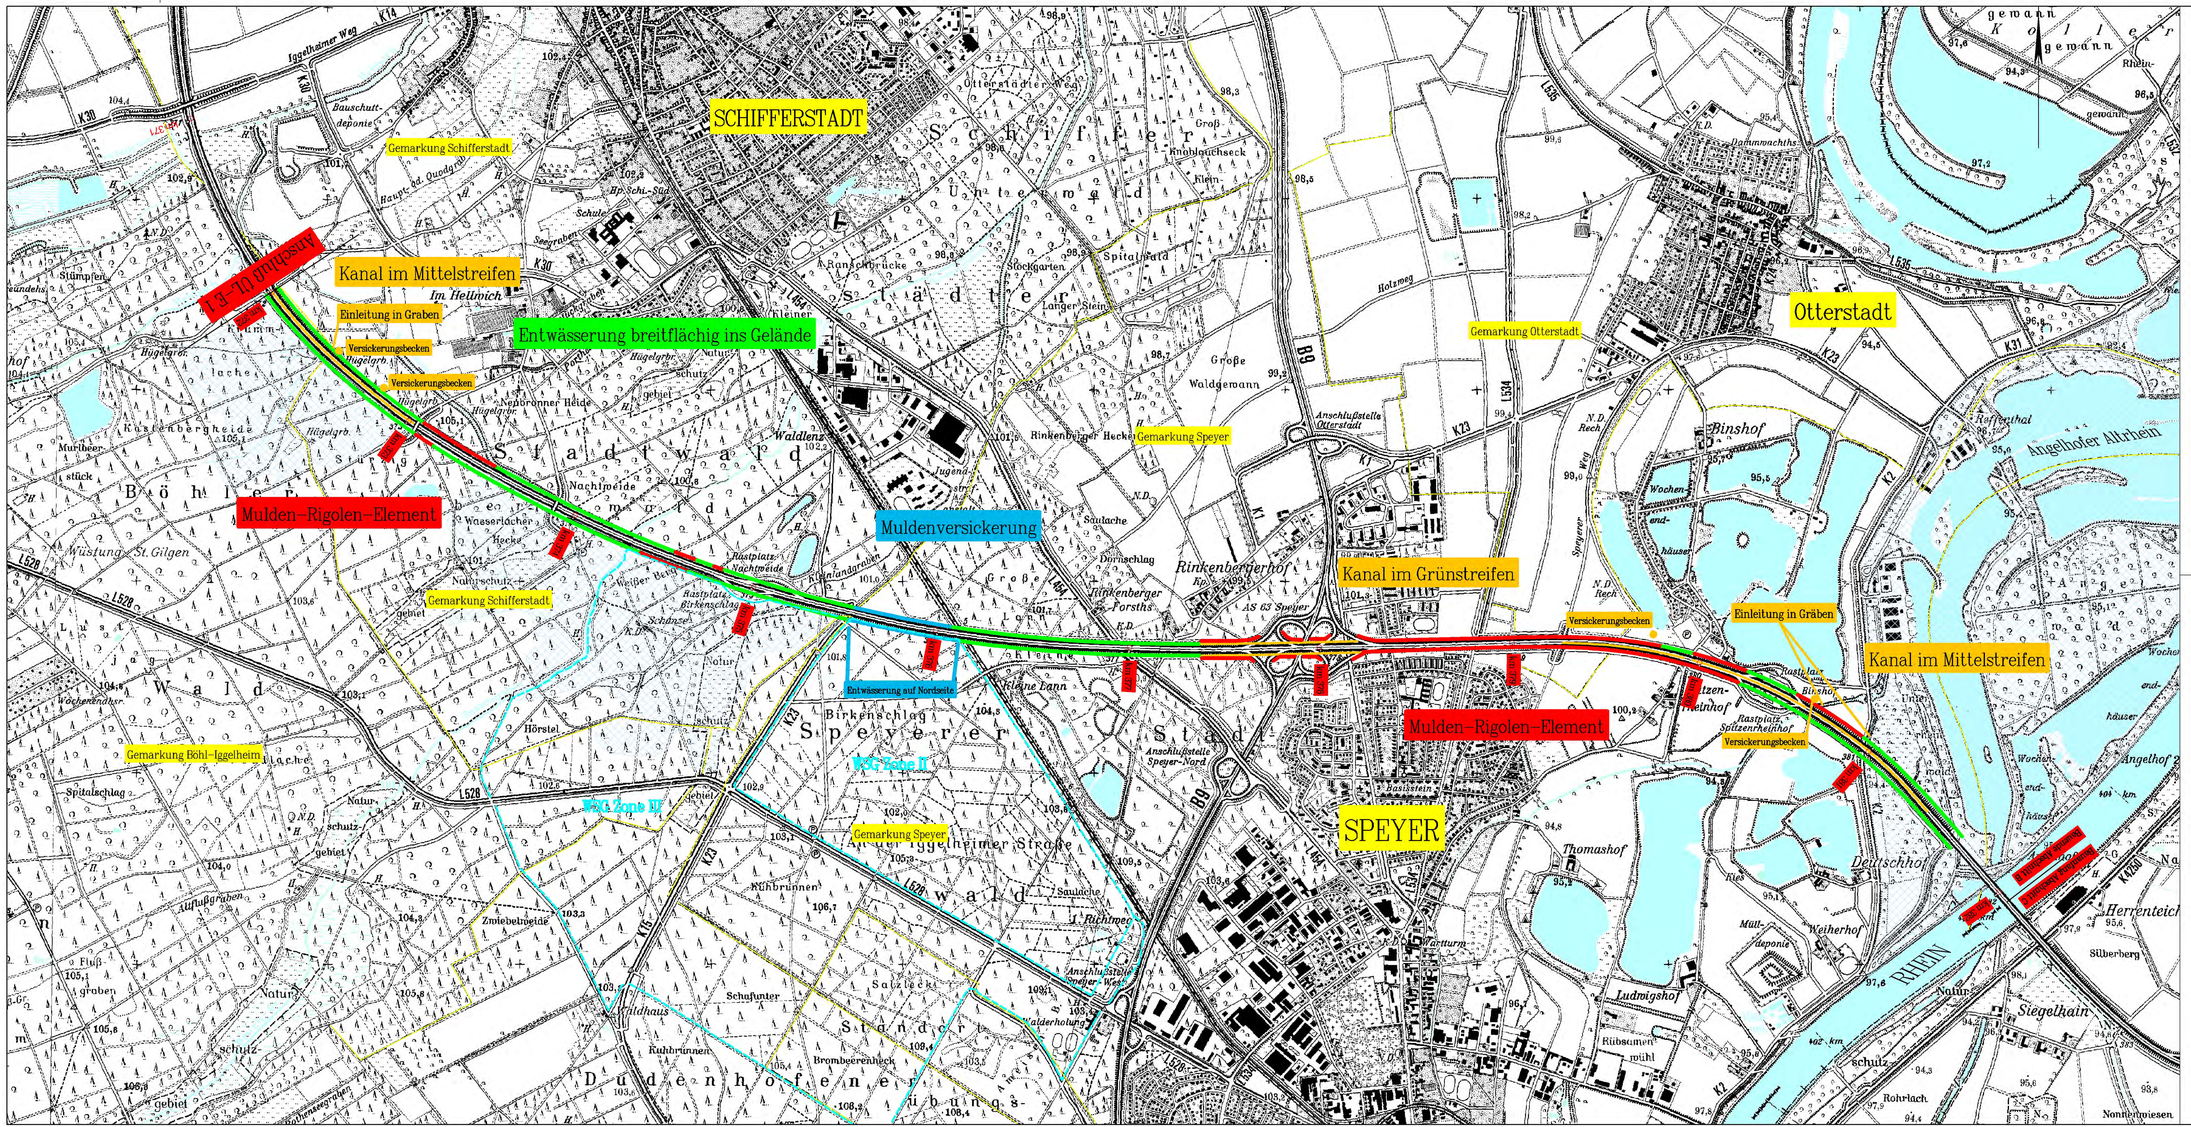

PLANFESTSTELLUNG

LANDESBETRIEB MOBILITÄT SPEYER

Nr.	Art der Änderung	Dat.	Zei.	Datum	Zeichen
				Anlage 13	
				Blatt Nr. ÜL-E 2	
				Reg. Nr.	

A 61
Abschnitt B
Mutterstadt bis Landesgrenze
Ausbau auf 6 Fahrstreifen

bearbeitet	Leiner
gezeichnet	Homberger
geprüft	Ebersold
Zeichnung: Übersichtslageplan	
Maßstab: 1 : 10 000	
Bau-km 372+000 bis 382+074	

Aufgestellt:
LBM SPEYER DEN 25. JANUAR 2007

Im Original gezeichnet:
LV. Goerz