


Vorhaben- und Erschließungsplan Wohnpark Windthorststraße

Legende:

-  Grünfläche
-  befestigte Fläche, Rasengittersteine oder Schotterrassen
-  geschlossene Geh- und Fahrfläche, Drainagepflaster
-  Dachterrassen / Balkone
-  Terrassen im Erdgeschoss

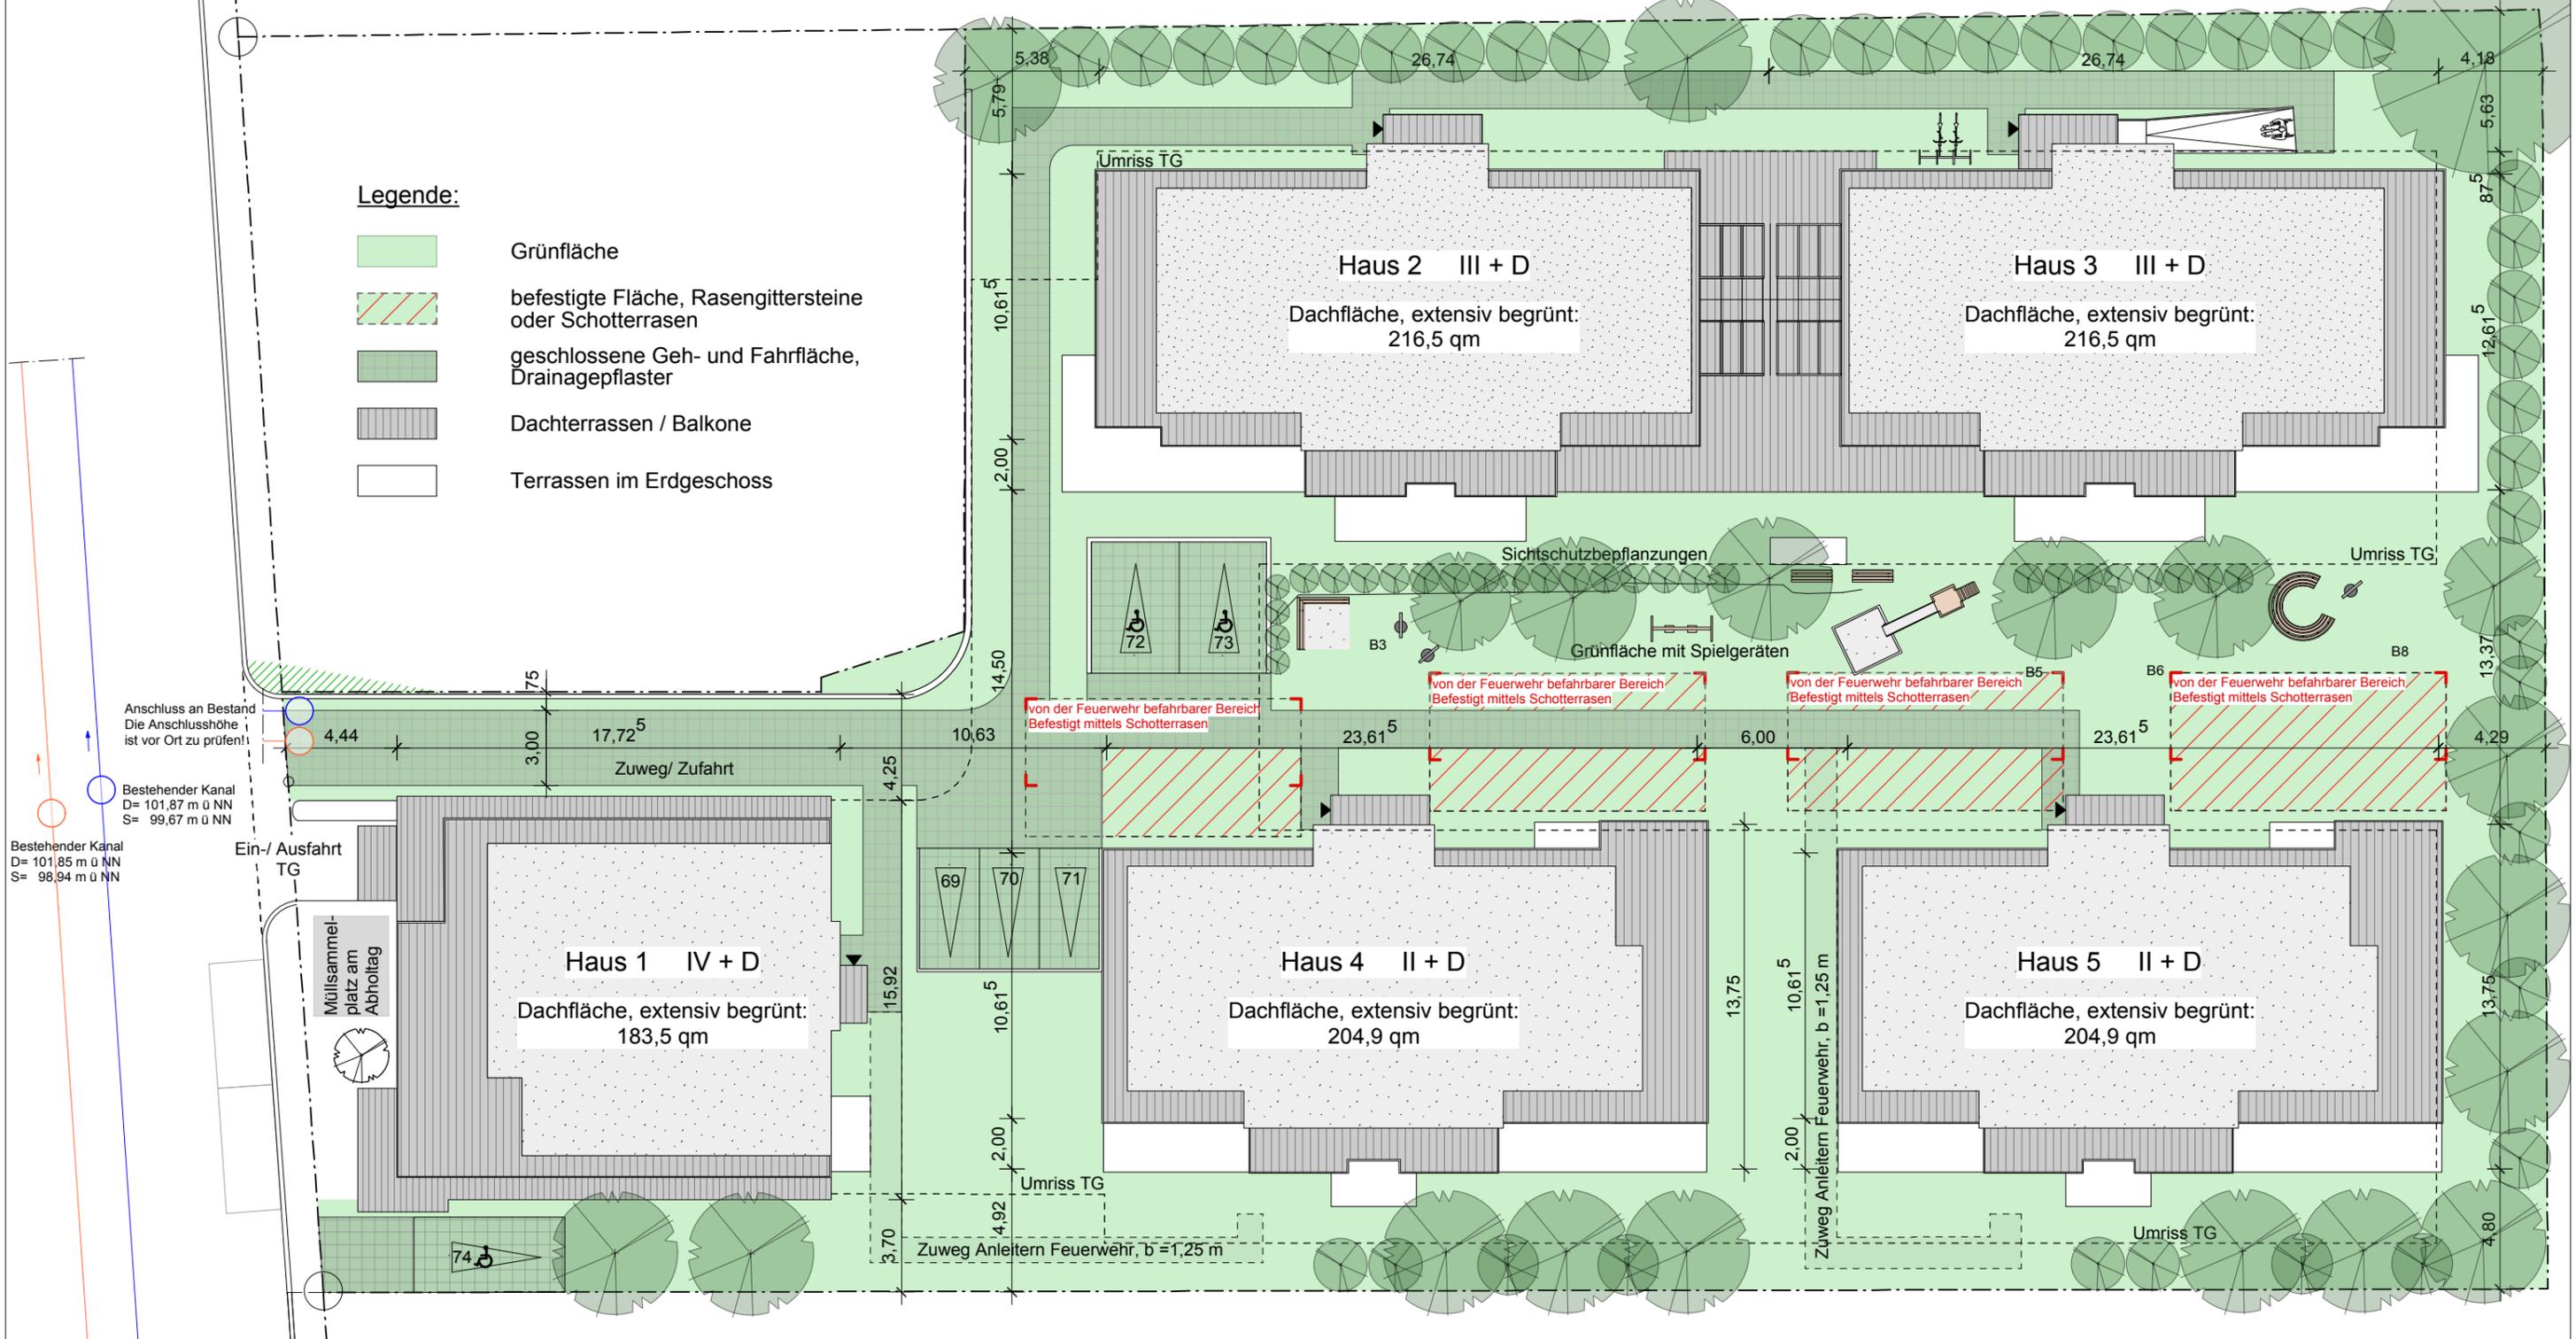

Anschluss an Bestand
Die Anschlusshöhe ist vor Ort zu prüfen!

Bestehender Kanal
D= 101,87 m ü NN
S= 99,67 m ü NN

Bestehender Kanal
D= 101,85 m ü NN
S= 98,94 m ü NN

Grundstücksfläche Gesamt:
3.850,8 qm

Fl.St. 7233/2



Projekt: Wohnpark, Windthorststraße Speyer		Architekturbüro Zickgraf		Dipl.- Ing. Guido Zickgraf Medicusstraße 33 67655 Kaiserslautern	
Planinhalt: Vorhaben- und Erschließungsplan Lageplan mit Dachaufsicht		Bauherr: Wohnpark Windthorststraße GmbH Kapuzinergasse 19 67346 Speyer			
Datum: 31.05.2017	bearbeitet :	Name :	Ames	Blattgröße: DIN A3	Maßstab: M1/250