


Legende

BESTAND	PLANUNG	BEZEICHNUNG
		Erneuerung Deckschichtenbelag Fahrbahn
		Vollausbau (Fahrbahn und Radweg)
		geplanter Gehweg (Betongpflaster)
		Erneuerung Deckschichtenbelag Radweg
		Betonplatten durch Betongpflaster ersetzen
		Bankett / Grün / Provisorische Andeckung
		bestehende Einläufe
		geplante Einläufe 30/50 Pultform
		bestehende Beleuchtung in der Anpassungsfläche
		L _A = Aufstelllänge
		L _Z = Verziehungslänge
		Absenkung Hochbord
		Hochbordstein Form H 15/30
		Rundbordstein Form R 15/22
		Tiefbordstein Form T 8/25
		Granitgropflasterrinne zweizeilig
		Stationierung
		Hochpunkt
		Tiefpunkt
		Neigungsbrechpunkt mit Angabe von Gefälle (-) und Steigung (+) in Prozent, Längs der Gefälle-/Steigungs-Strecke und Halbmesser
		Achshöhen / Fahrbahn
		Abbruch Bordstein und Rinnenplatte
		Abbruch Mauer
		Schmutz-/Mischwasserleitung
		Regenwasser
		Ampelanlage Fußgänger
		Ampelanlage Kfz
		gepl. Kontaktschleife
		Blindenleitsystem

- Grundlagen:
- Kataster der Stadt Speyer vom 26.06.2012
 - Bestandsunterlagen der Stadtwerke Speyer vom 03.05.2012
 - Bebauungsplan Alte Ziegelei Speyer von Prof. Dipl. Ing. Günter Telian Stand 19.11.2012
 - Ergänzung aus Bauantrag Flst. Nr. 4371/54 Stand April 2010
 - Erweiterung der Villa 3 / Eigentümer Krauß Angaben zum Gebäude, Hafenstr. 47 (Eigentümer Räch) vom Eigentümer erhalten am 26.04.2012

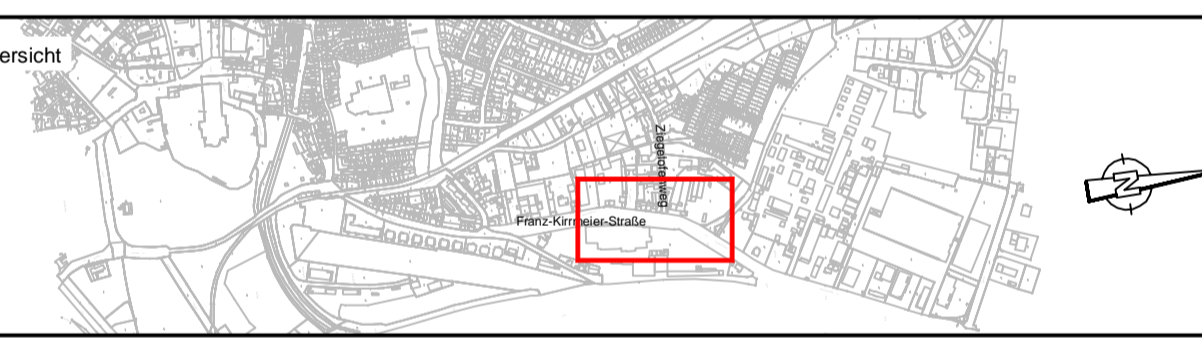

Genehmigungsplanung

e	Änderung	Datum	Gez.	Gepr.
d	Sperfläche geändert	18.07.2017	SW	Th
c	Verziehungslängen, Fahrhahnränder, Sperfläche, Fahrhahnmakierungen geändert	14.07.2017	SW	Th
b	Fahrhahnränder geändert	12.07.2017	SW	Th
a	Abbiegespuren überarbeitet	02.06.2017	WI	Th

Projekt
 Stadt Speyer
 Äußere Erschließung Wohnbebauung Rheinufer "Alte Ziegelei"
 Umgestaltung Knotenpunkt Ziegelofenweg/Franz-Kirrmeier-Straße

Planbezeichnung
Lageplan
 Franz-Kirrmeier-Straße/Ziegelofenweg

Plan Nr.
 G 3c
 Maßstab
 1: 250
 Datum
 28.02.2014
 Anerkannt

Auftraggeber
 Stadt Speyer
 Maximilianstraße 100
 67346 Speyer

Datum
 28.02.2014

Unterschrift

Planverfasser
Ingenieurbüro Fritz Spieth
 Beratende Ingenieure GmbH

Gezeichnet
 SF

Gepüft
 Schm

Pj.-Nr.
 12_59

Fritz-Müller-Straße 143 73730 Esslingen Tel +49 (0)711 931858-0 www.ib-spieth.de

Blattgröße: 1.135 m x 0.494 m = 0.561 m²

Ingenieurbüro Fritz Spieth GmbH, 73730 Esslingen
 Wohnbebauung "Ziegelei"

Zichungsname: R:\Projekte\Speyer\TZ_09G_S_KNO_LP12.DWG