
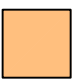


# Legende

-  Großflaster
-  Kleinflaster
-  gefasterte Hoffläche
-  zweizeilige Granitrinne
-  Baum vorhanden
-  Baum geplant

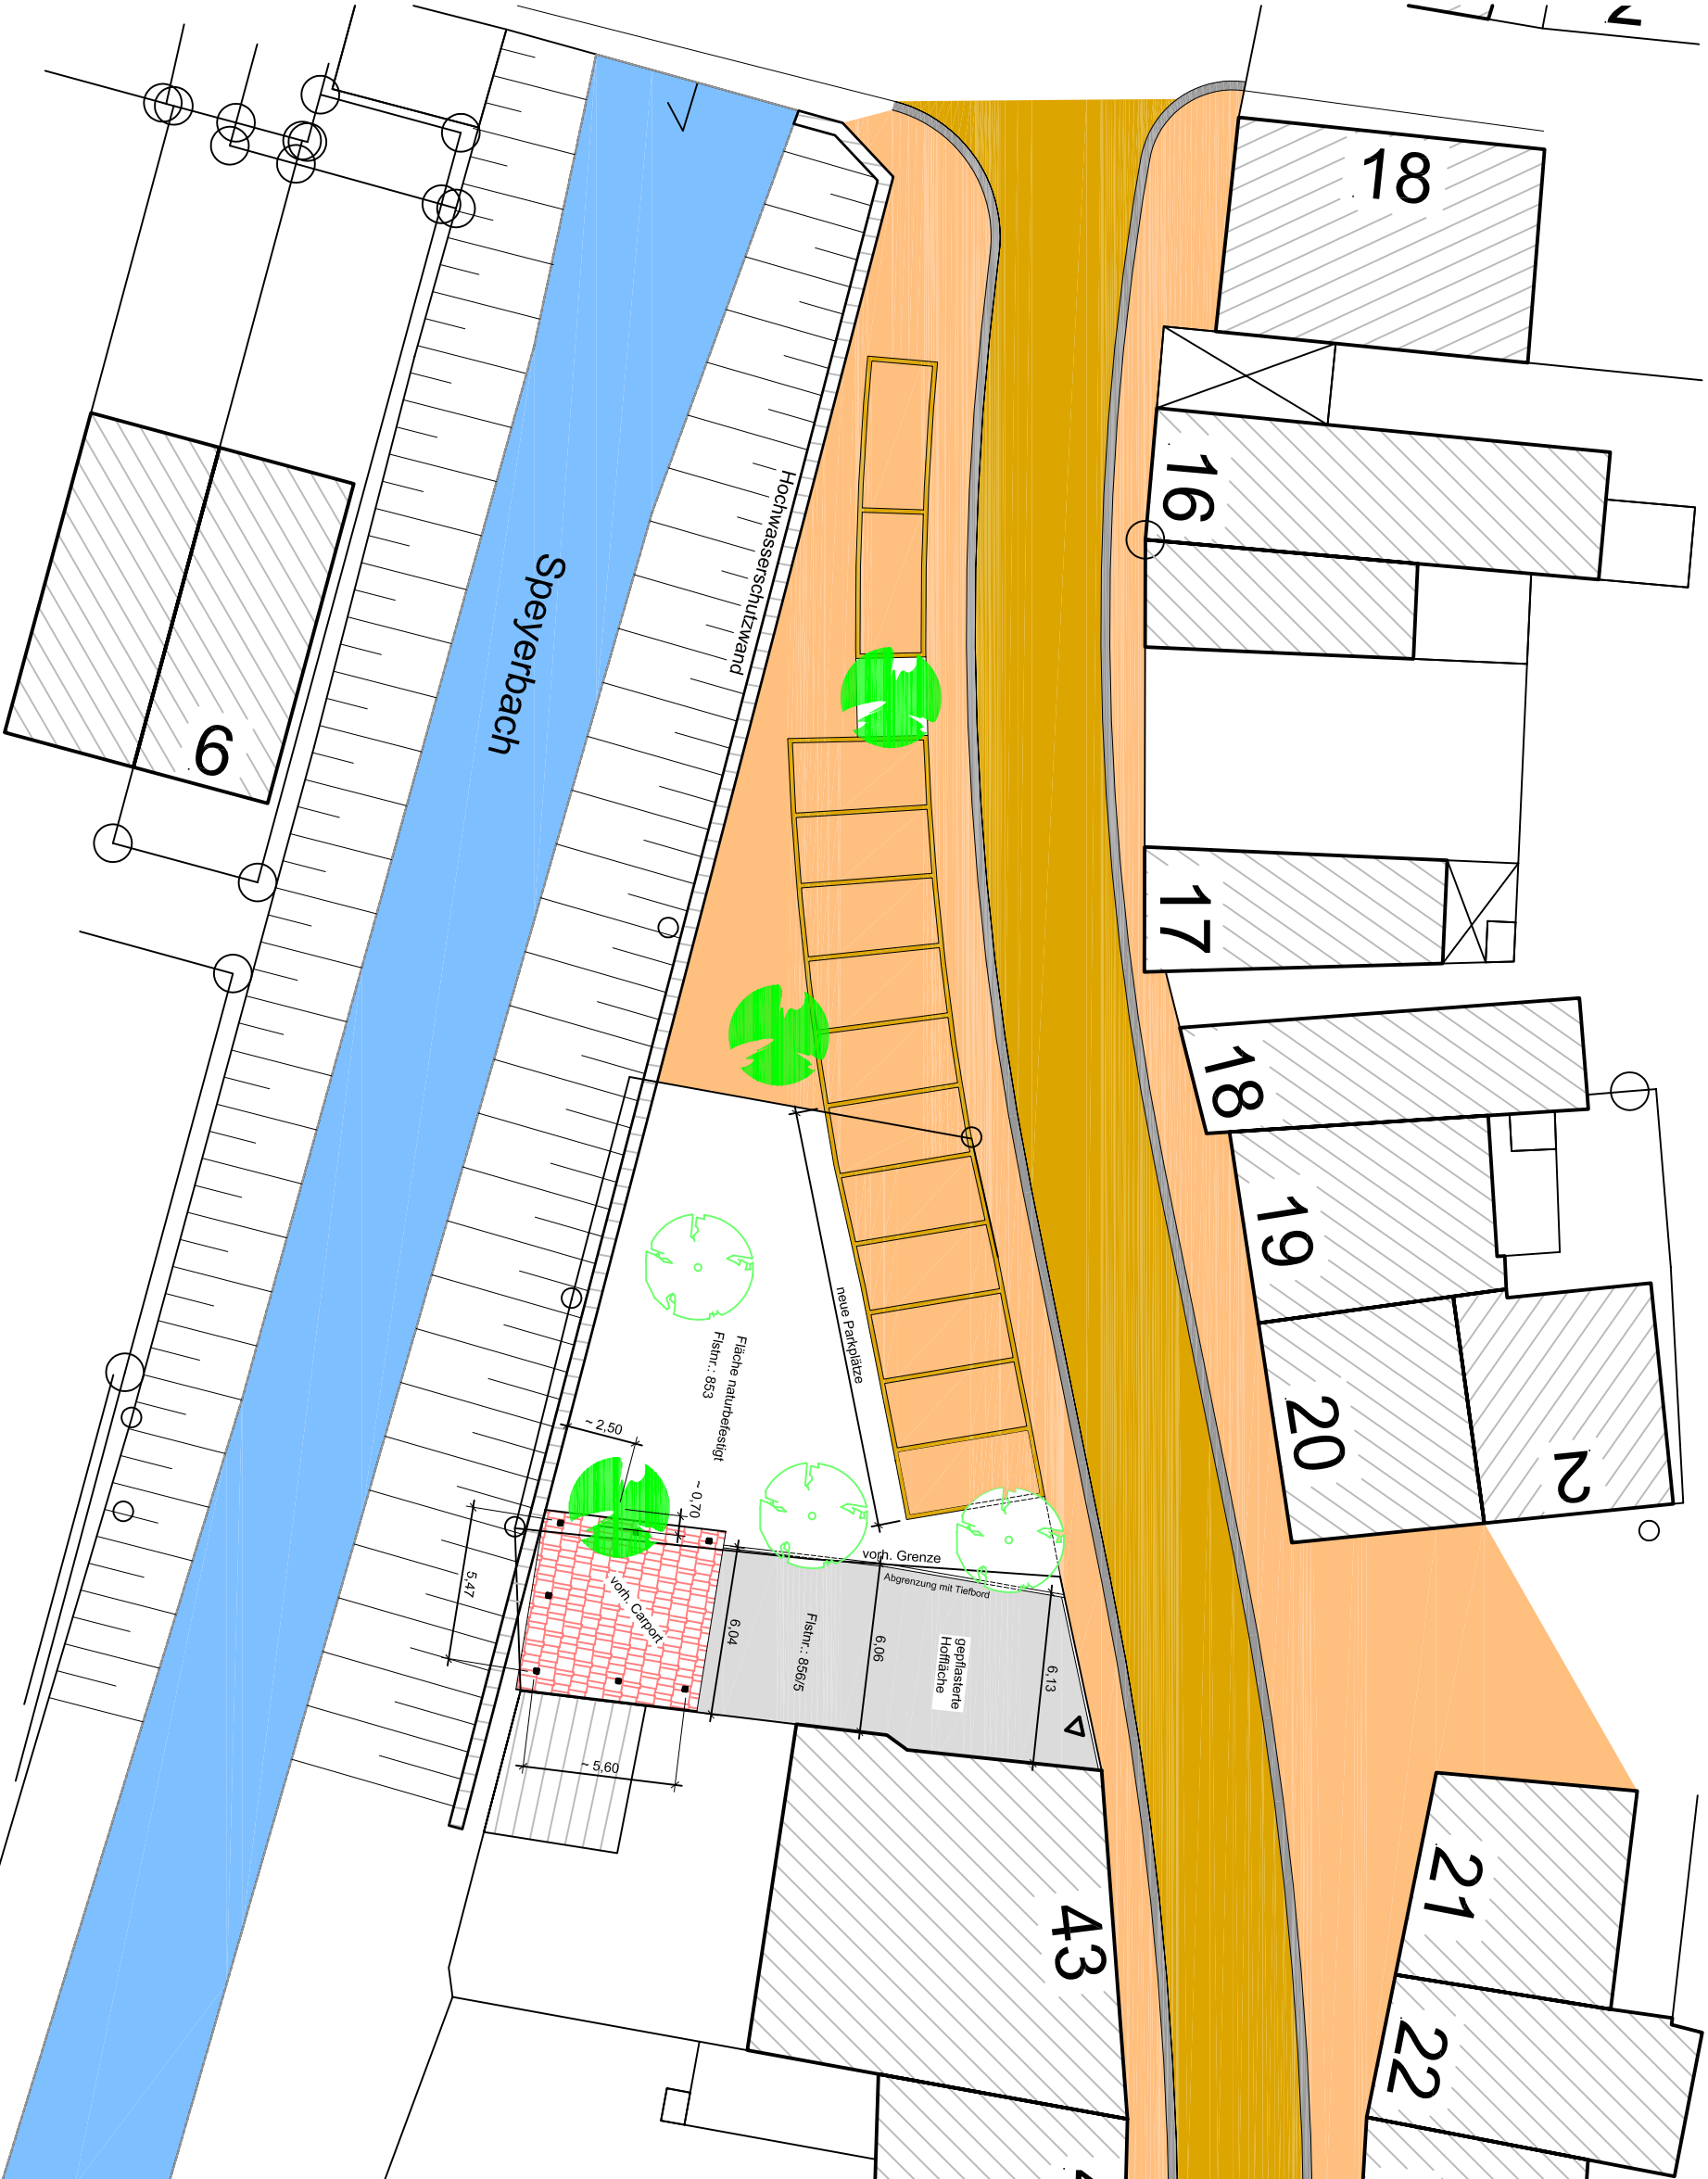

**Stadtverwaltung Speyer**  
 Fachbereich 5 - Bauwesen -  
 Abt. 540 - Tiefbau -  
 Maximilianstraße 100, 67346 Speyer

**S P E Y E R**

Projekt:  
 Umgestaltung des Grundstückes  
 Pl.n.r. 853 in der Hasenpühlstraße

Darstellung:  
 Lageplan

Name	Datum
aufgenommen	13.06.2005
gezeichnet	06.06.2005
bearbeitet	Reilmer, Borkenhagen
geprüft	Reilmer

Mst. = 1 : 250 Blatt: LP 1