


# Beispiel Drainfugenpflaster:

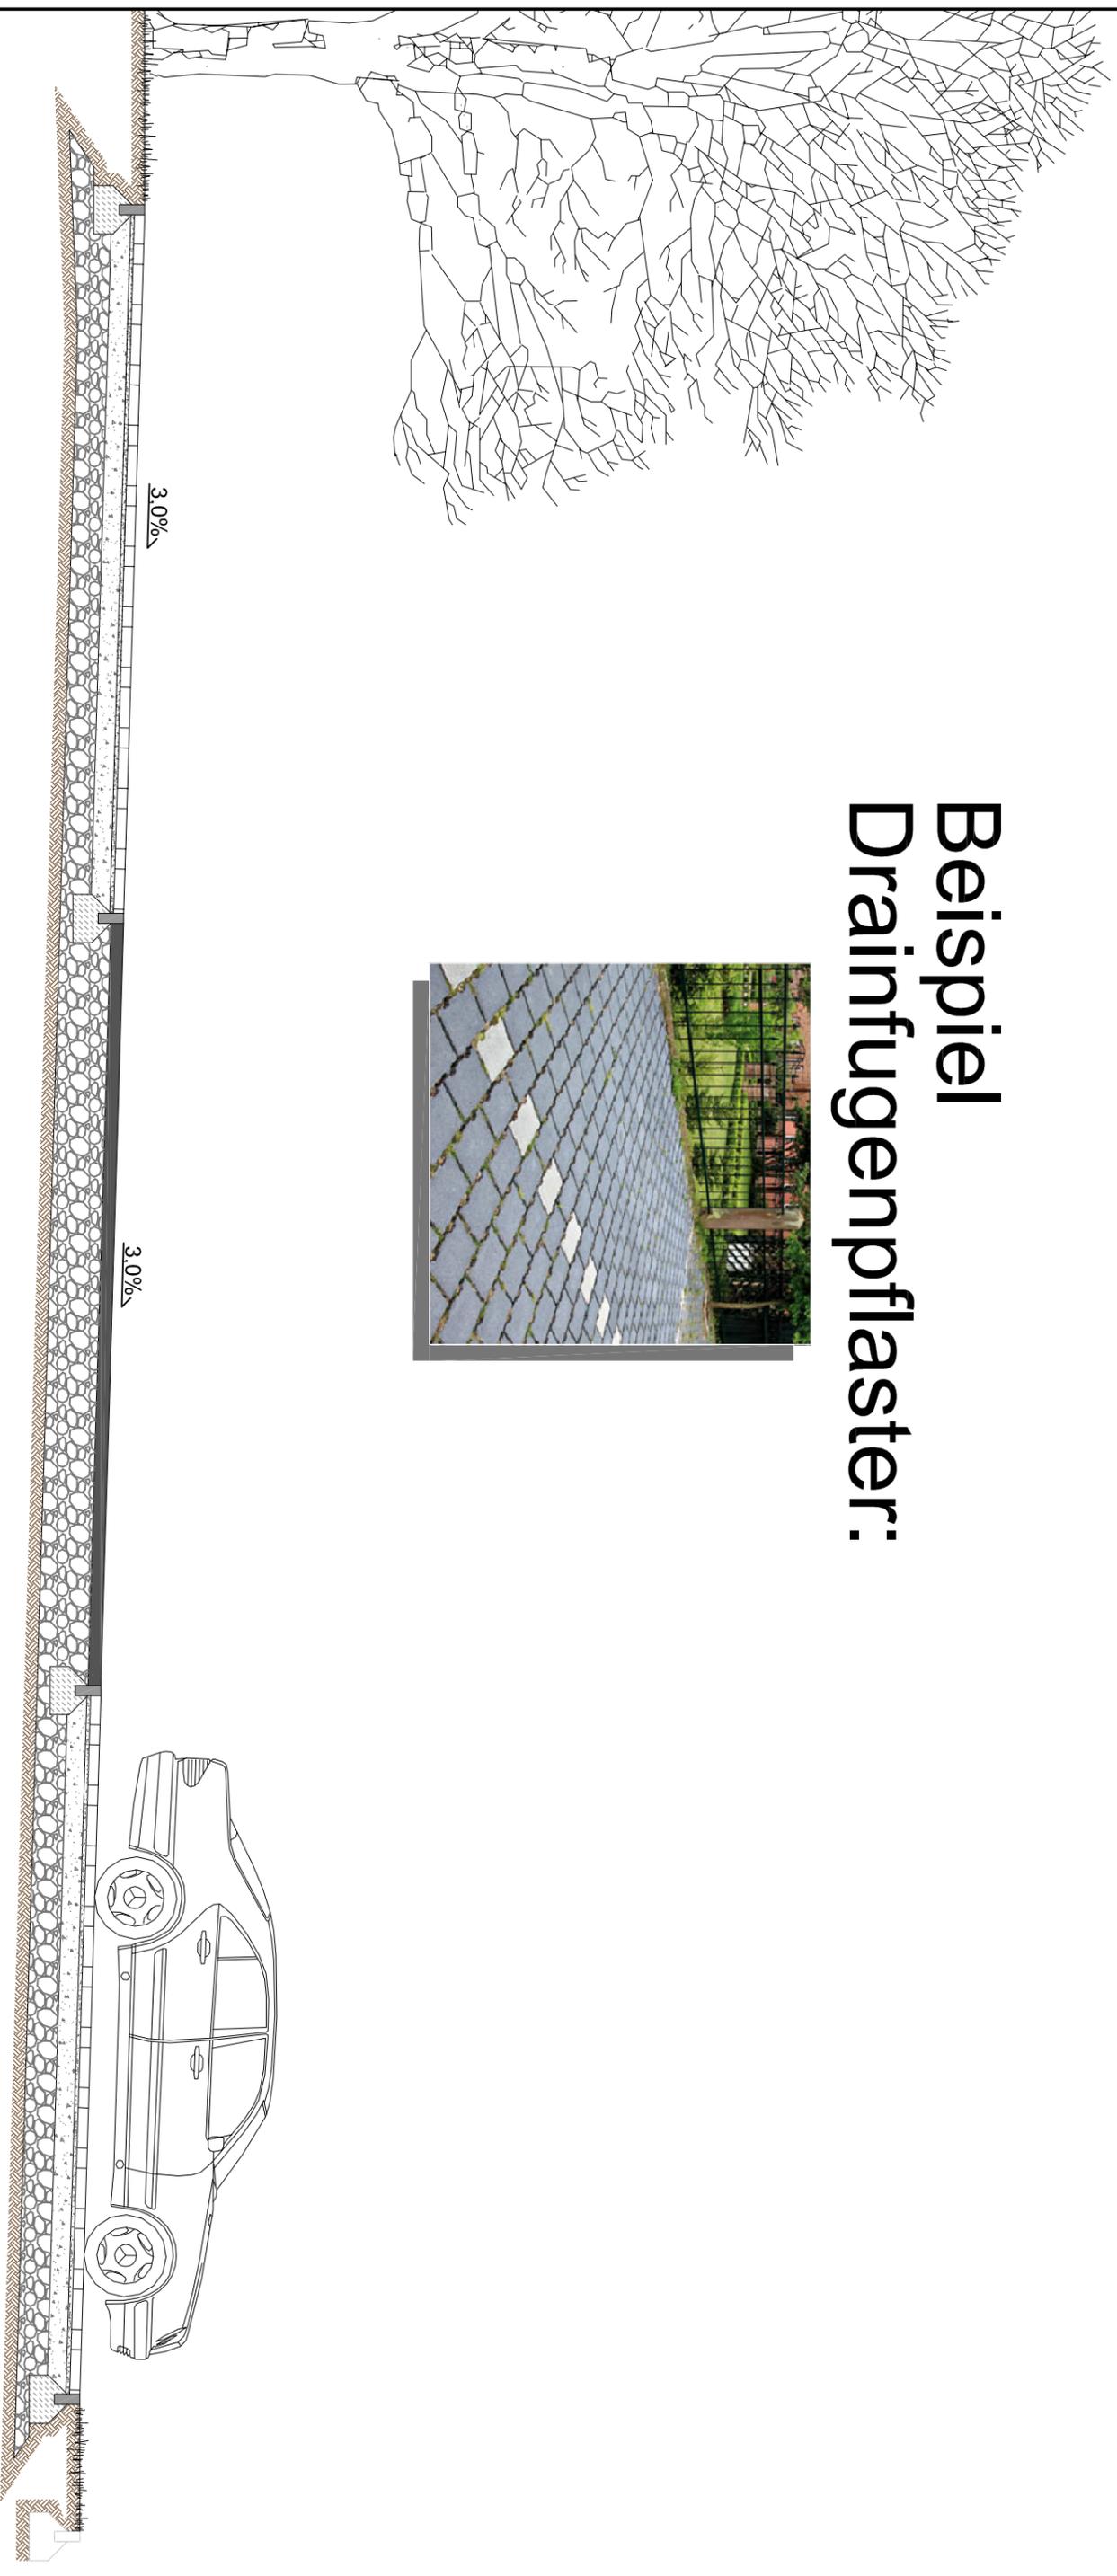

## Deckenaufbau Stellplätze:

- 8.0 cm Betonsteinpflaster (Drainfuge)
- 3.0 cm Bettung
- 15.0 cm Schottertragschicht
- 24.0 cm Frostschuttschicht
- 50.0 cm Gesamstärke

## Deckenaufbau Fahrbahn:

- 10.0 cm Tragdeckschicht (Asphalt)
- 40.0 cm Frostschuttschicht
- 50.0 cm Gesamstärke

Deckenaufbau gemäß RStO 01 Bauklasse VI, Tafel 1, Zeile 1

Nr.	Änderungen	Datum	Name

**Stadtverwaltung Speyer**  
 Fachbereich 5 - Bauwesen-  
 Abt. 540 - Tiefbau-  
 Maxmillianstraße 100, 67346 Speyer



Projekt:  
**Stellplätze an der Woogbachschule in Speyer**

Darstellung:  
**Ausbaugerschnitt**

VORENTWURF

Datum	Name
30.03.2009	Anspach, Schwendy
03.04.2009	Benner

Mst. = 1:50 Blatt: AQ 1