


# Ausbauquerschnitt

M = 1:50

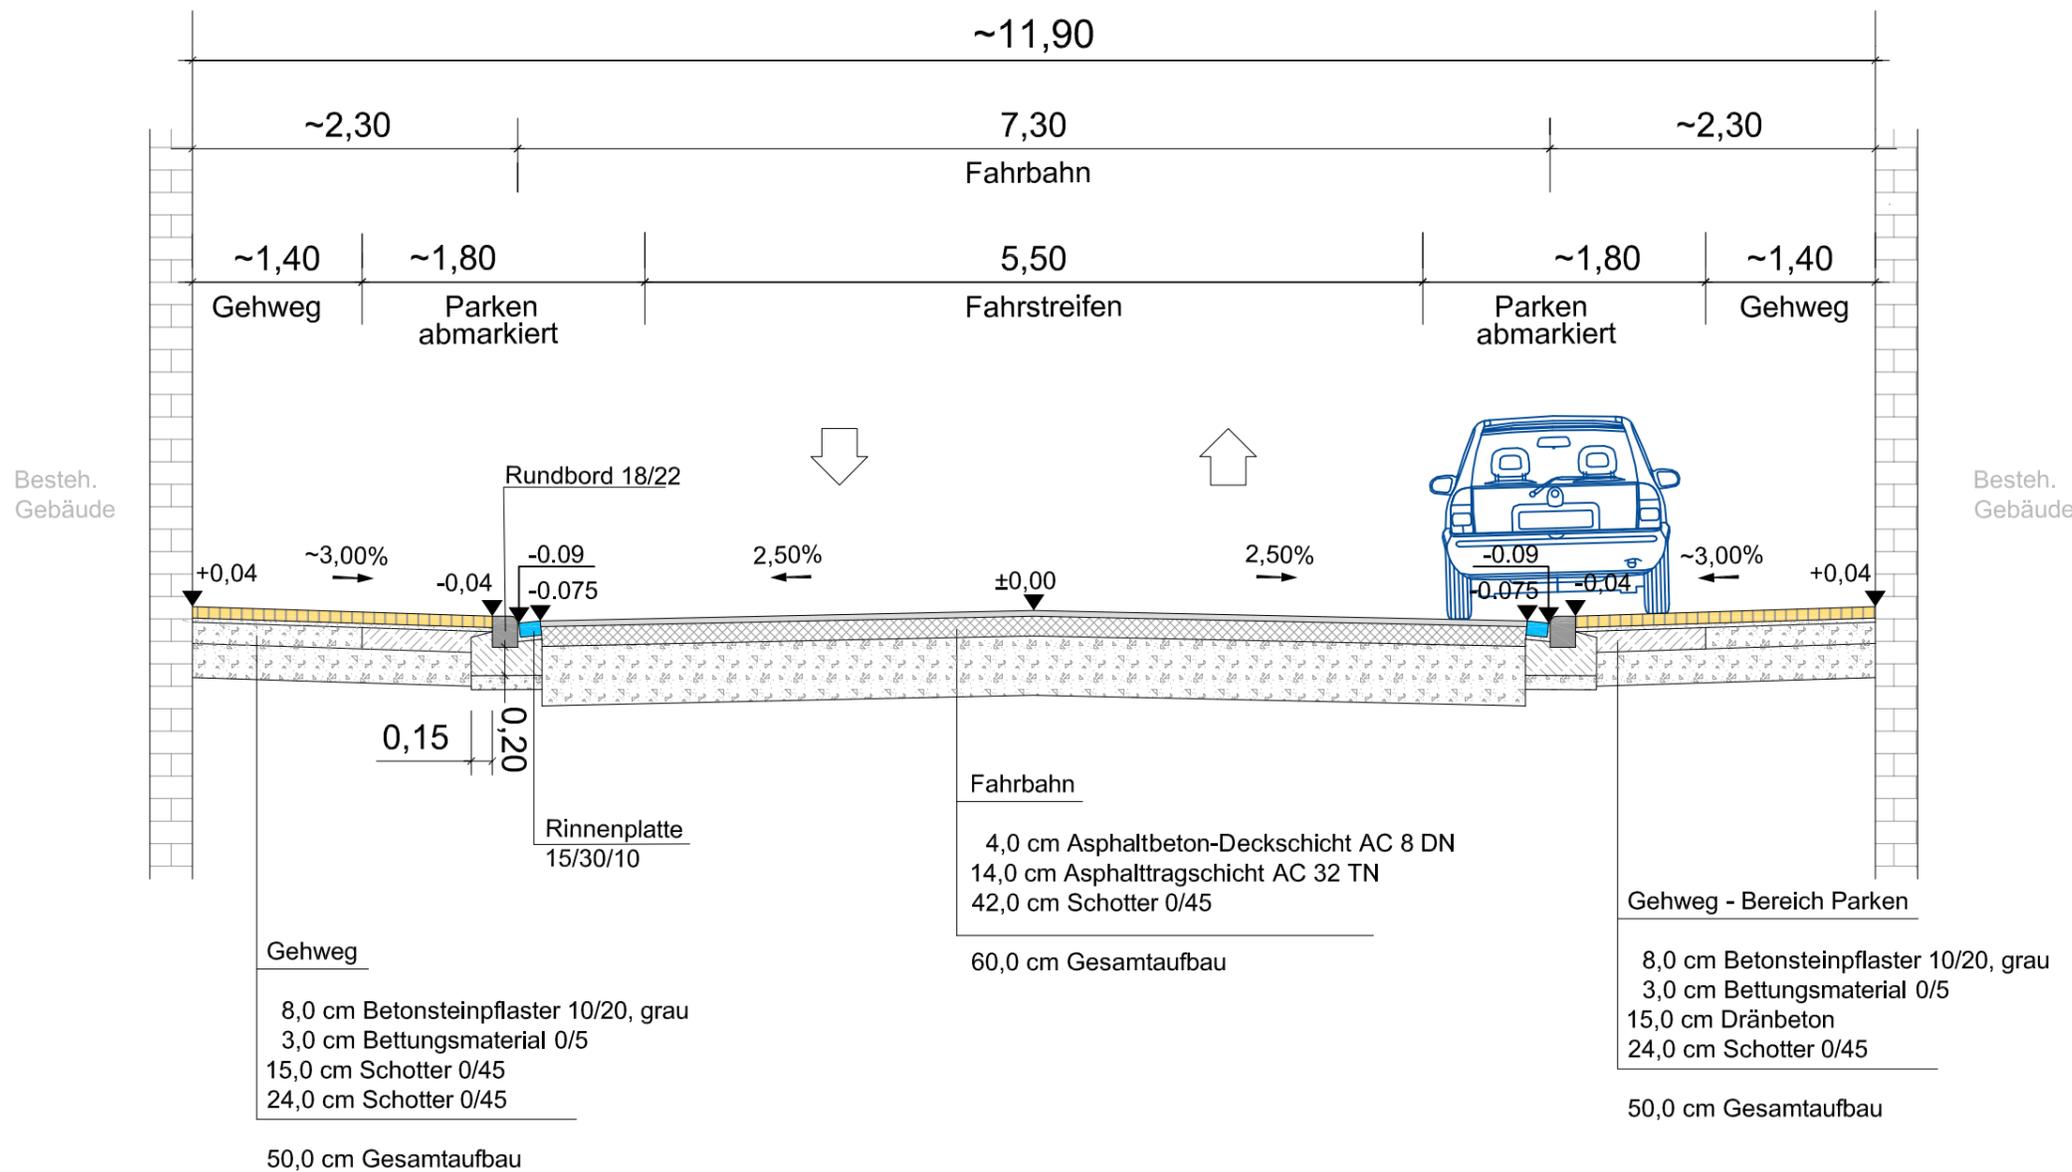

## LEGENDE

- Fahrbahn
- Rinne
- Gehweg

| Nr.  | Änderungen | Datum       | Name        |
|--|------------|-------------|-------------|
|  |            |             |             |
|  |            |             |             |
|  |            |             |             |
| <b>Stadtverwaltung Speyer</b>  |            |             |             |
| Fachbereich 5 -Bauwesen-<br>Abt. 540 -Tiefbau-<br>Maximilianstraße 100, 67346 Speyer |            |             |             |
| Projekt:<br><b>Ausbau der Kämmererstraße</b>   |            |             |             |
| Darstellung:<br><b>Ausbauquerschnitt</b>   |            |             |             |
| Höhenbolzen:   |            |             |             |
|  | Datum      | Name        |             |
| aufgenommen  |            |             |             |
| gezeichnet/bearbeitet  | Jan 2010   | Borkenhagen |             |
| geprüft  |            |             |             |
| freigegeben  |            |             |             |
| Mst. = 1 : 50  |            |             | Blatt: AQ 1 |