



Schnitt A-A
Regelquerschnitt Straße mit Hochwasserschutzmauer

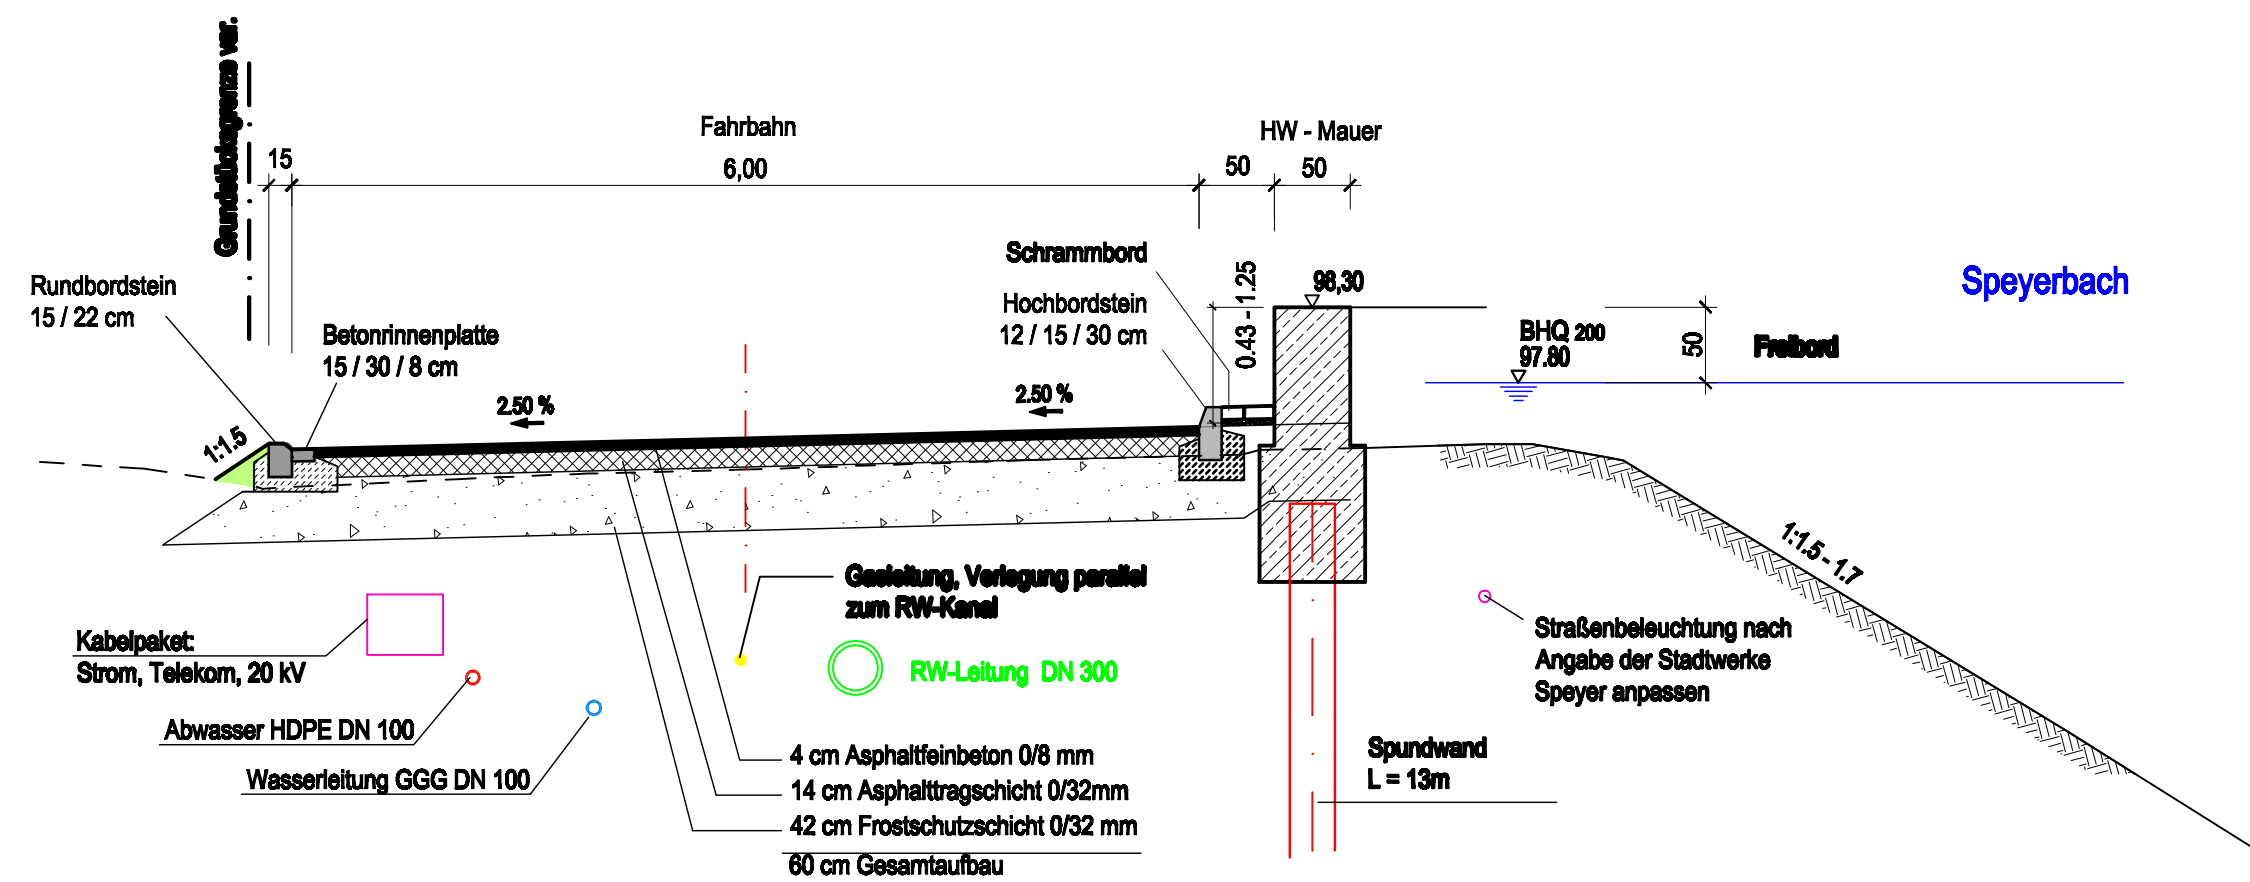

Schnitt B-B
Hochwasserschutzwand aus Dammbalken

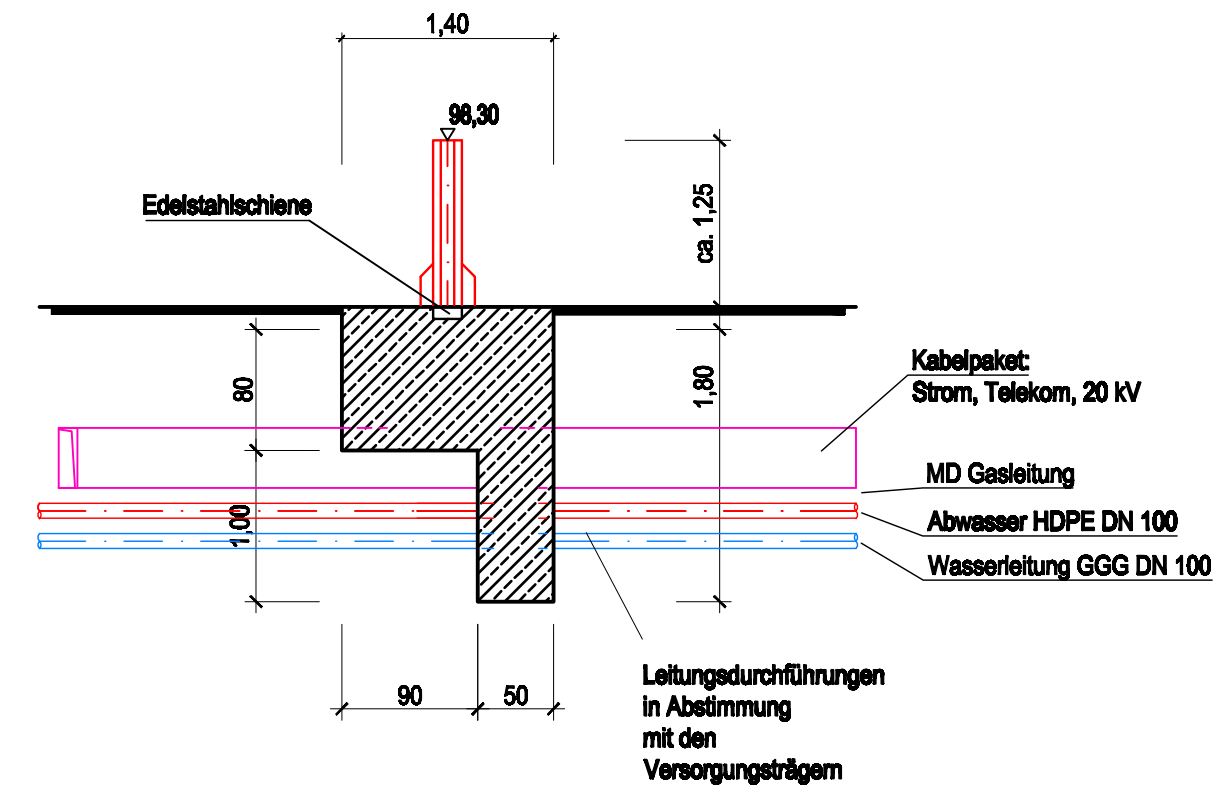

UNGER ingenieure
 Darmstadt — Freiburg — Honberg
 UNGER ingenieure Ingenieurgesellschaft mbH
 79098 Freiburg, Colombistraße 17, Telefon: 0761/68009-0

Wasser
 Abwasser
 Abfall

Auftraggeber: **Stadt Speyer**

Projekt: **Hochwasserschutzmauer in der Straße "Im Hafenbecken"**

Planbezeichnung: **Regelquerschnitte**

Name	Datum	Projektnr.	Planstatus
Bearbeitet: Schuh	26.11.2009	2-867	Entwurf
Gezeichnet: IS	26.11.2009	Maßstab	Zeichnungsnr.
Gepüft: Schuh	26.11.2009	1:50	05
Stand:			

Auftraggeber: _____ Planverfasser: _____

_____, den _____ Freiburg, den 30.11.2009