
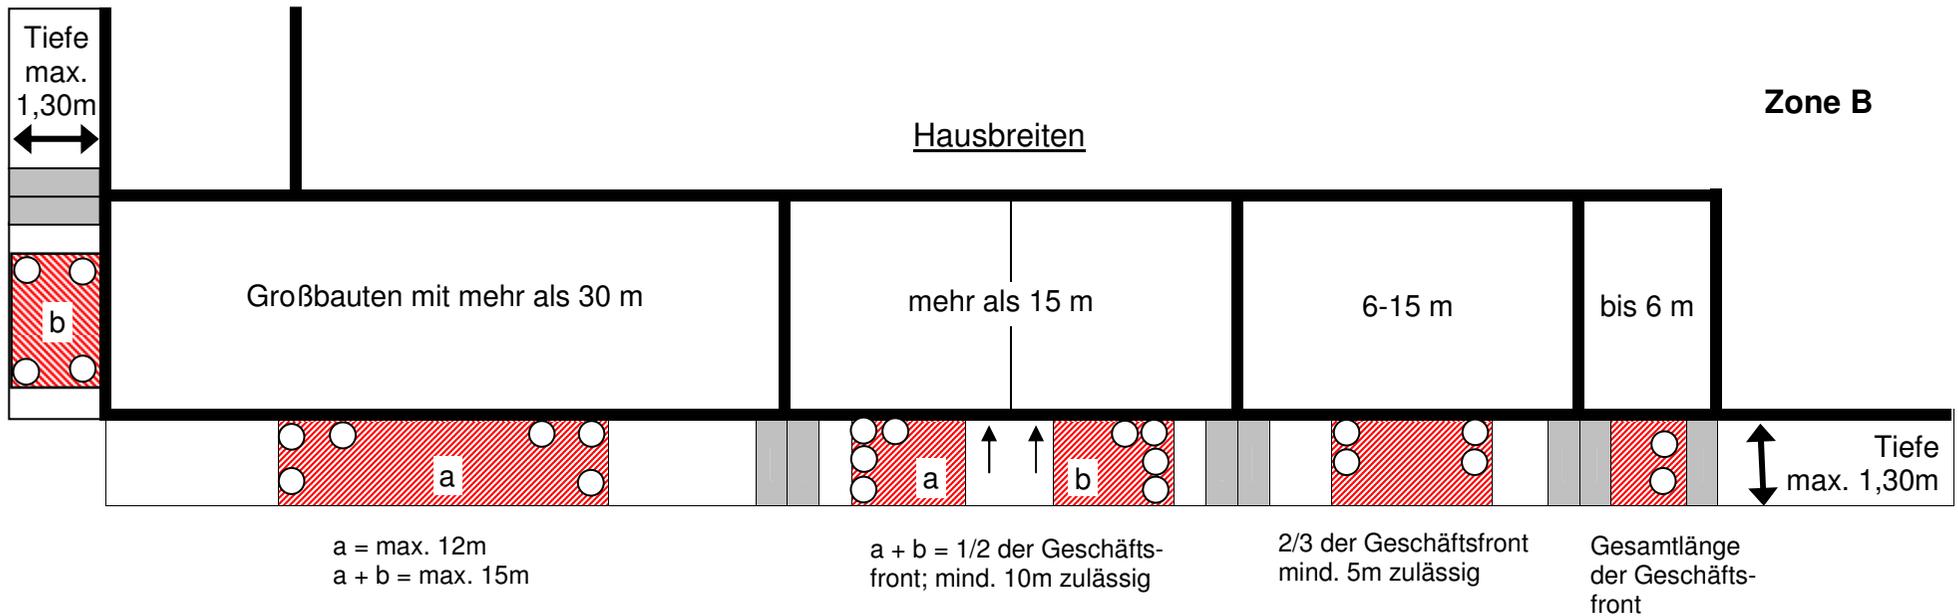


Zulässige Größen von Warenauslagen

- 4a -

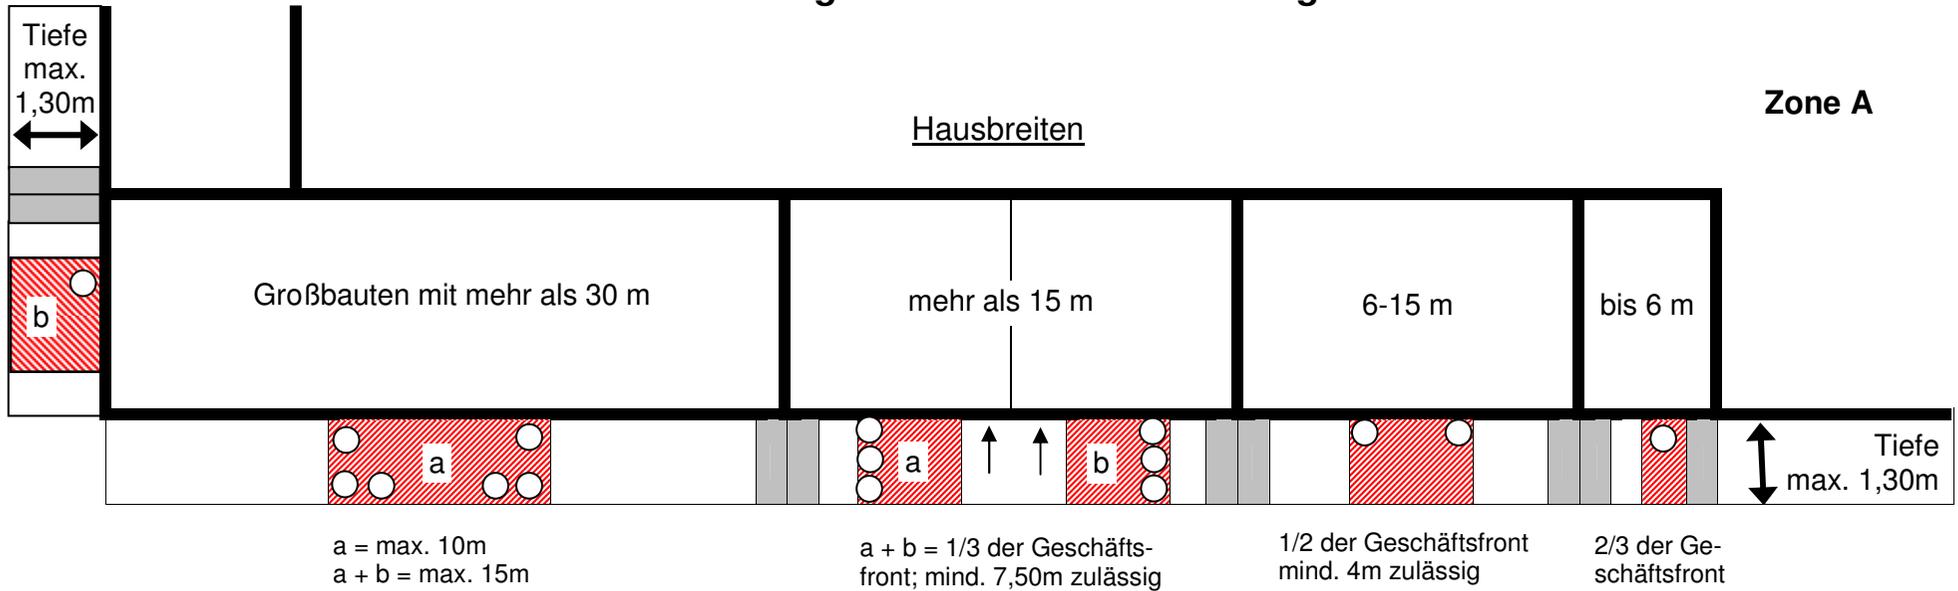

Legende:

○ Postkartenstände

▬ Freizuhaltende Fläche zum Nachbarhaus von 50 cm

▨ Sondernutzungsfläche