

Marienquartier Speyer

ADS - ARCHITEKTEN
DÜCK FRITZ MORSEY

Kutschergasse 14 | 67346 Speyer
Telefon 0623279629 | Fax 0623273732
email info@ads-architekten.de




Situation | Struktur




Marienquartier Speyer

ADS - ARCHITEKTEN
DÜCK FRITZ MORSEY

Kutschergasse 14 | 67346 Speyer
Telefon 0623279629 | Fax 0623273732
email info@ads-architekten.de

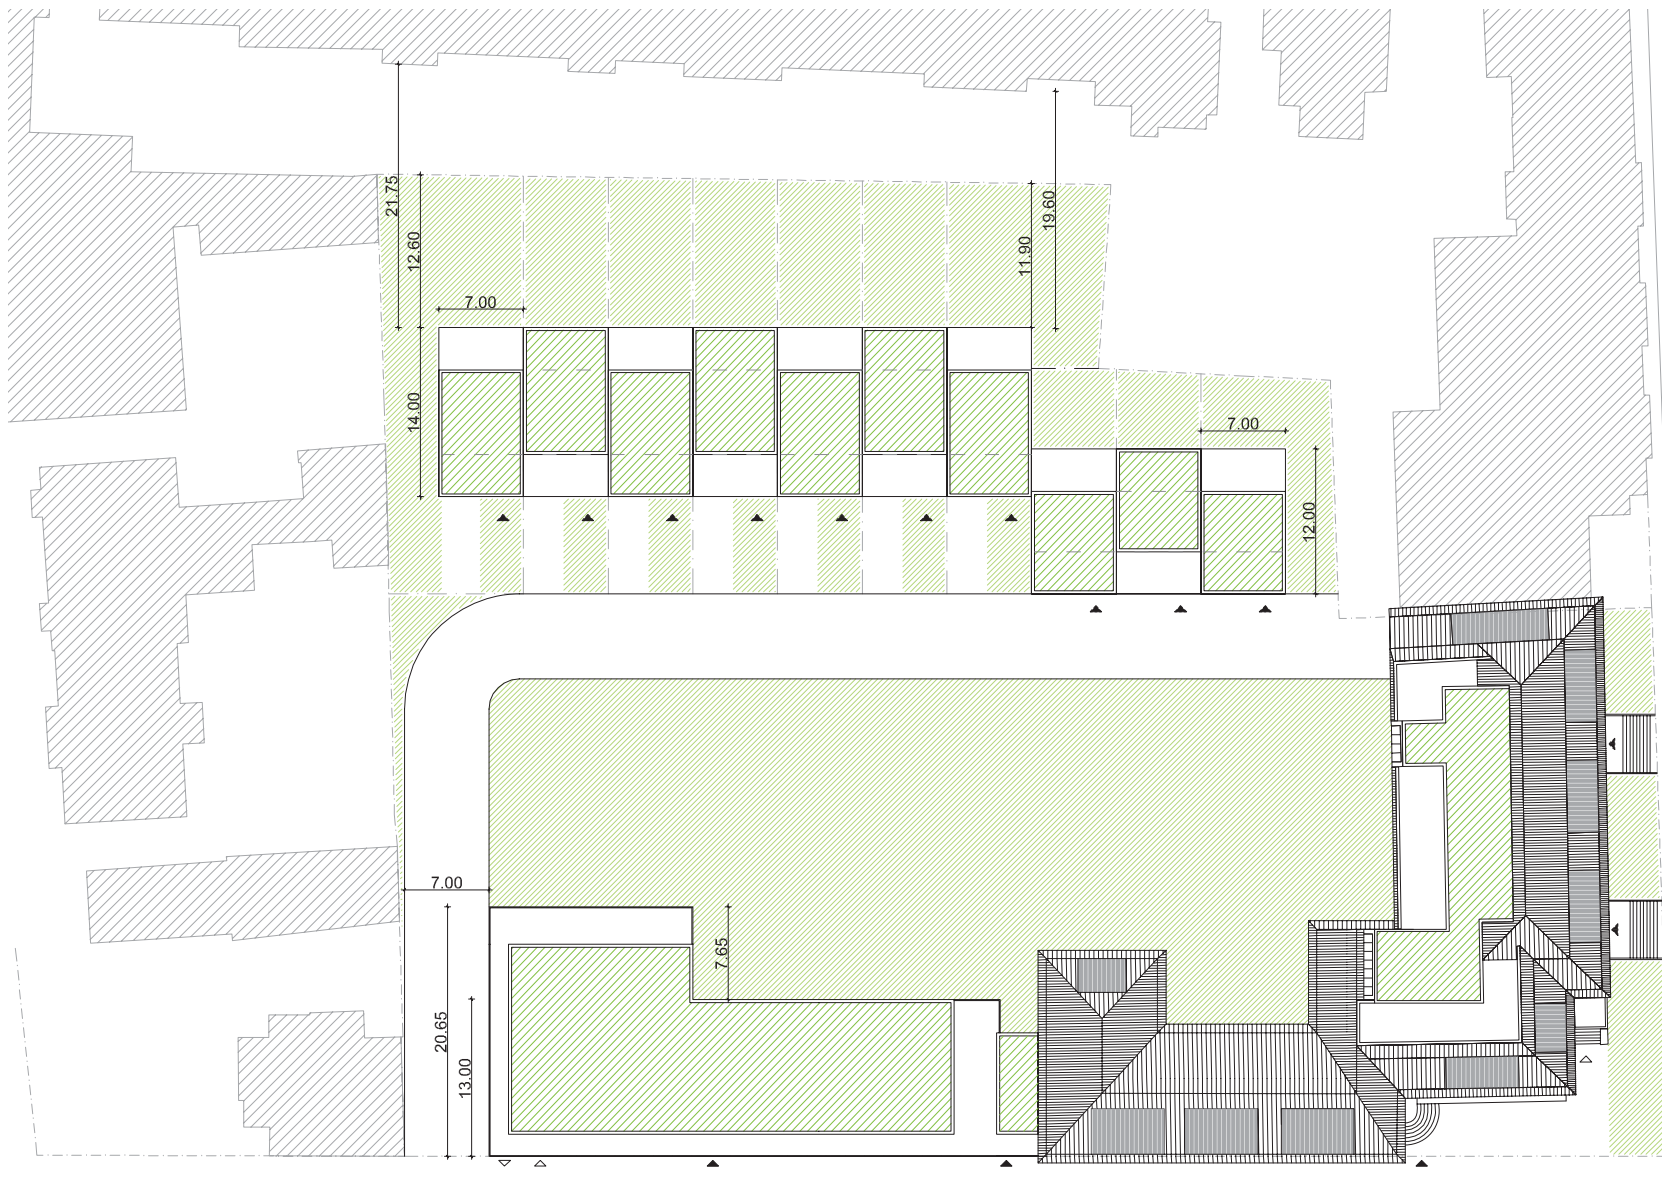

Slevogtstraße

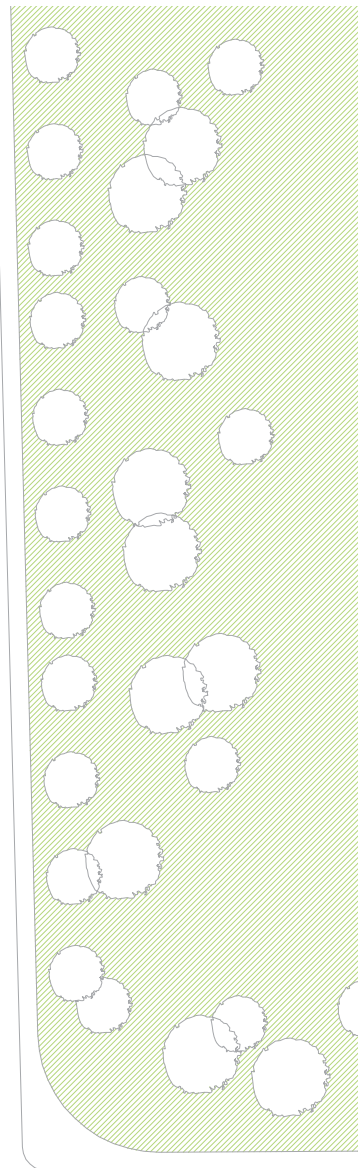


Lageplan | Dachaufsicht

Marienquartier Speyer

ADS - ARCHITEKTEN
DÜCK FRITZ MORSEY

Kutschergasse 14 | 67346 Speyer
Telefon 0623279629 | Fax 0623273732
email info@ads-architekten.de



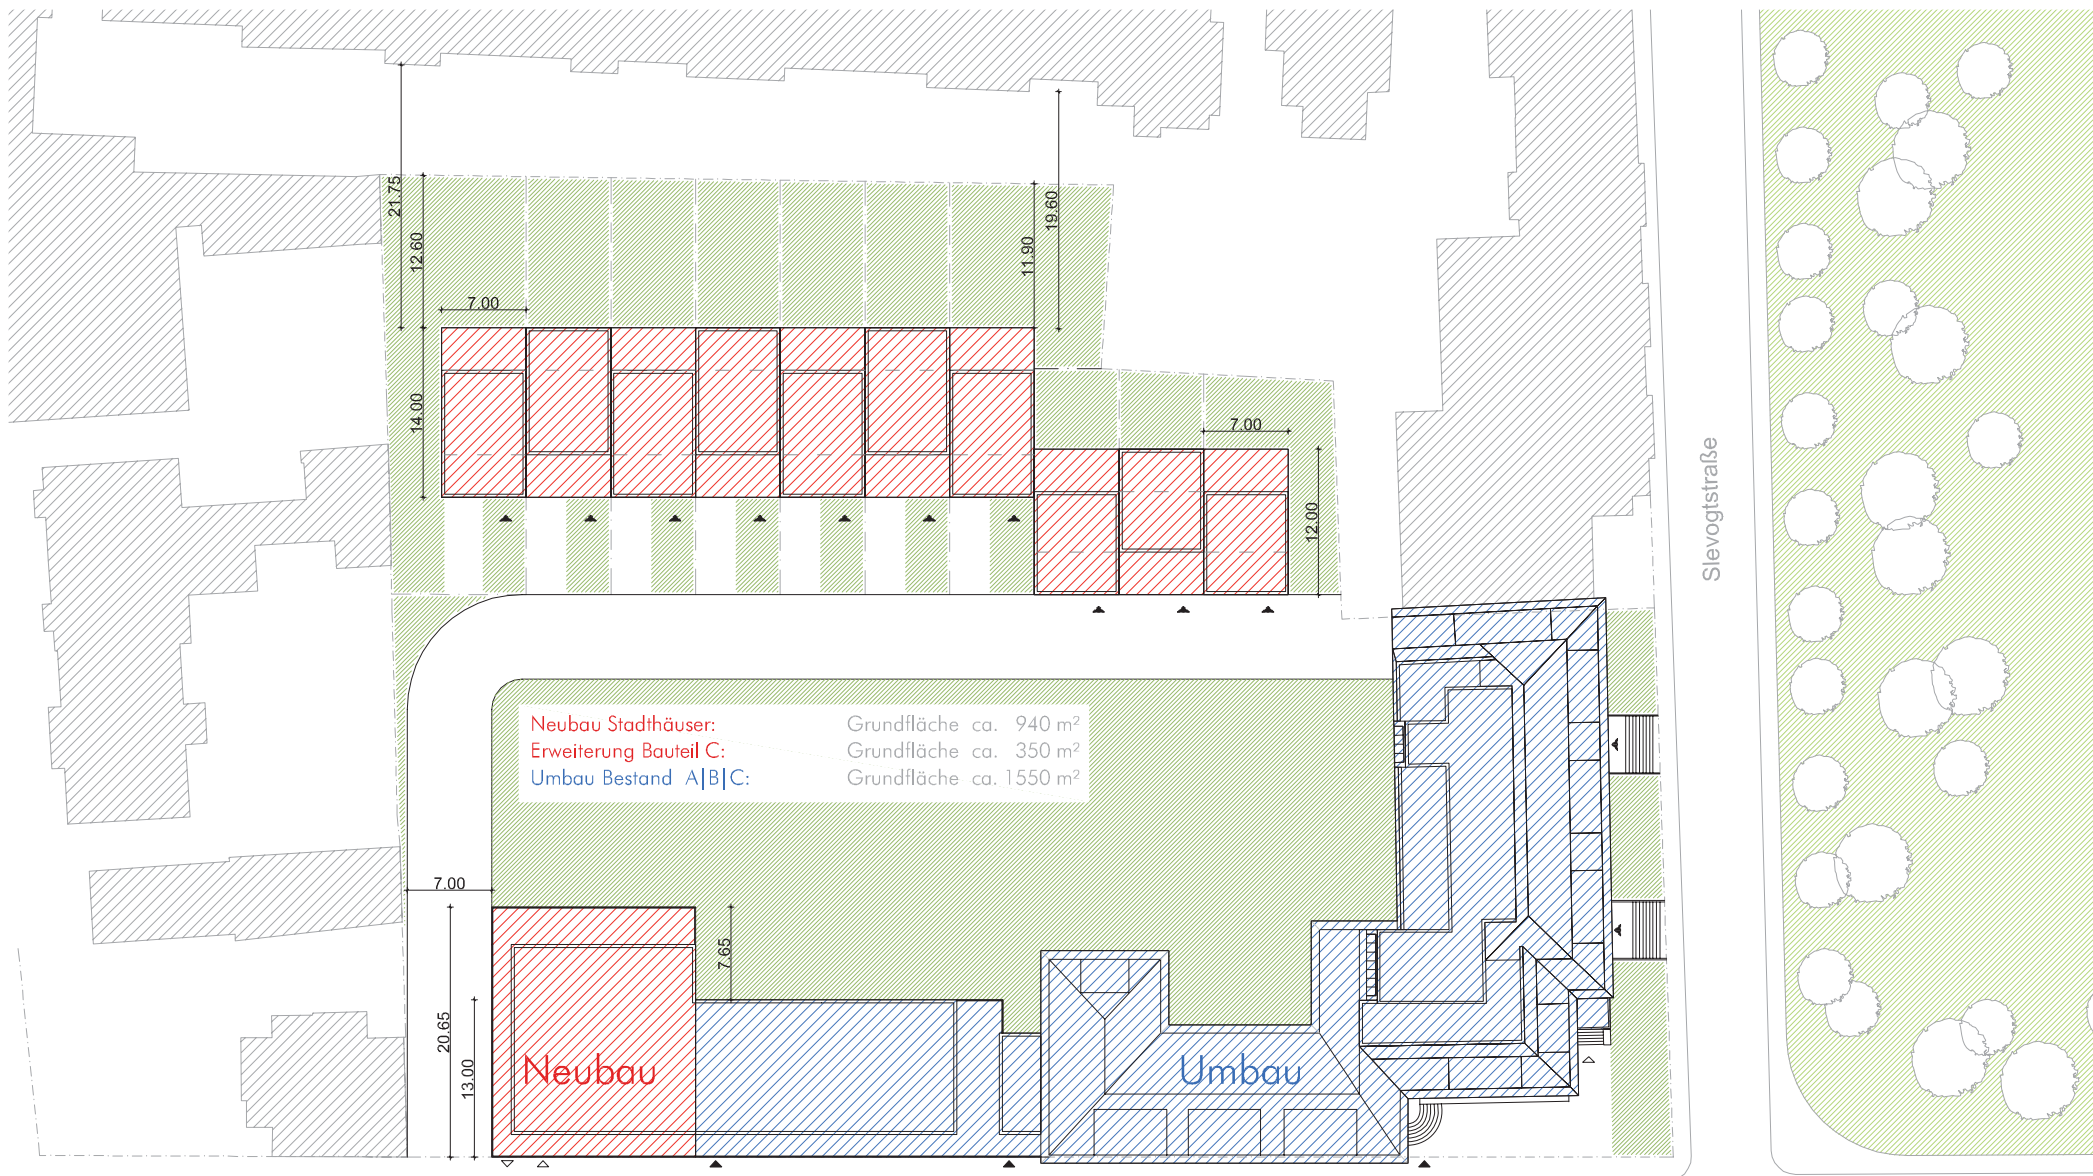


Lageplan | Dachaufsicht

Marienquartier Speyer

ADS - ARCHITEKTEN
DÜCK FRITZ MORSEY

Kutschergasse 14 | 67346 Speyer
Telefon 0623279629 | Fax 0623273732
email info@ads-architekten.de




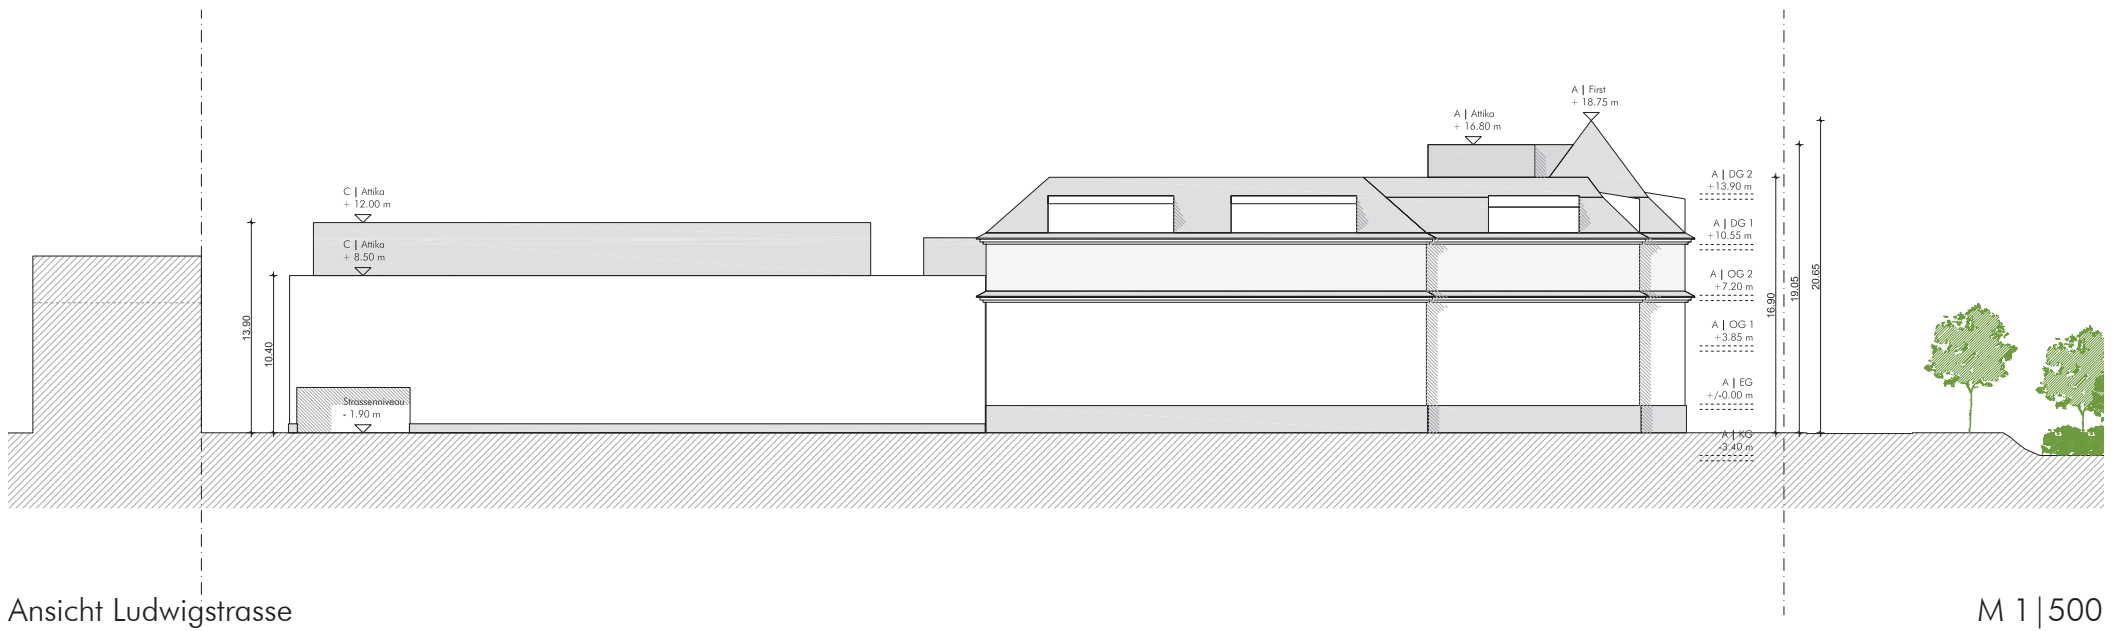

Marienquartier Speyer

ADS - ARCHITEKTEN
DÜCK FRITZ MORSEY

Kutschergasse 14 | 67346 Speyer
Telefon 0623279629 | Fax 0623273732
email info@ads-architekten.de

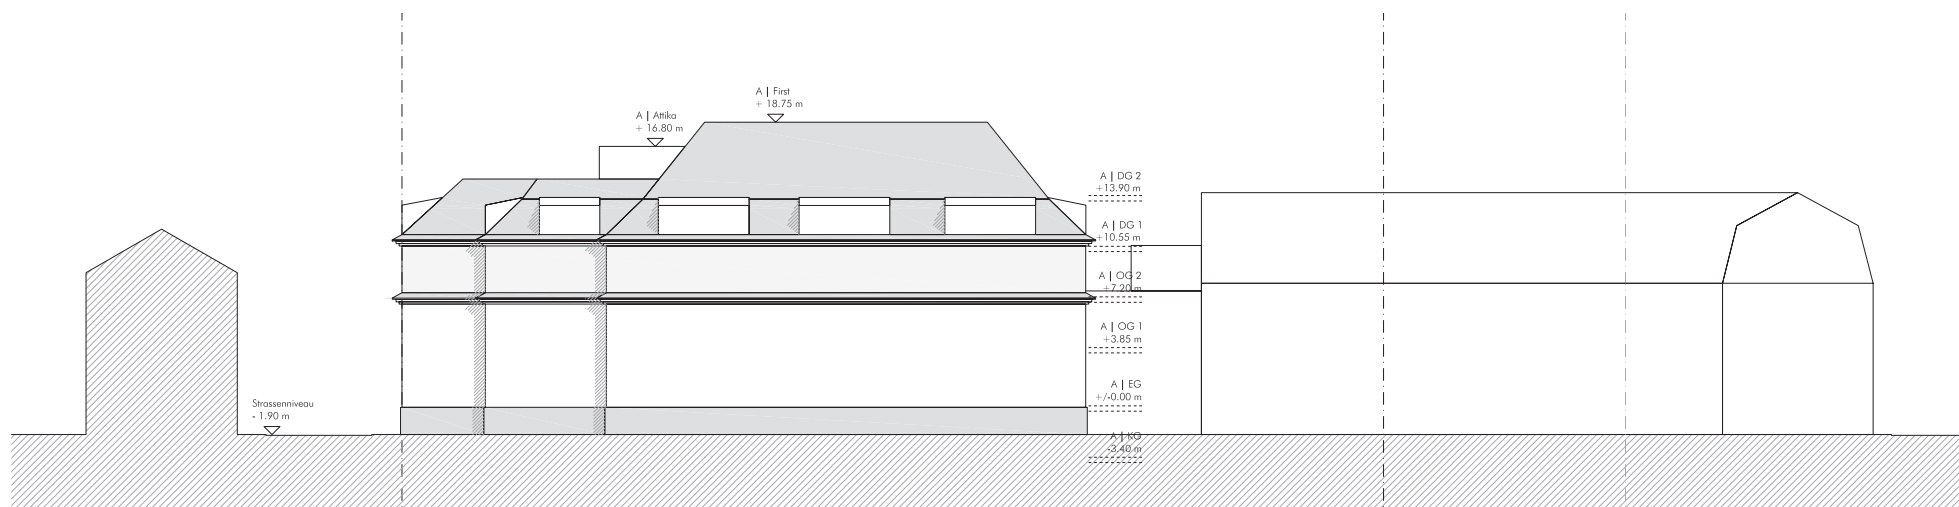


Ansicht Slevogtstrasse

M 1 | 500

Marienquartier Speyer

ADS - ARCHITEKTEN
DÜCK FRITZ MORSEY

Kutschergasse 14 | 67346 Speyer
Telefon 0623279629 | Fax 0623273732
email info@ads-architekten.de

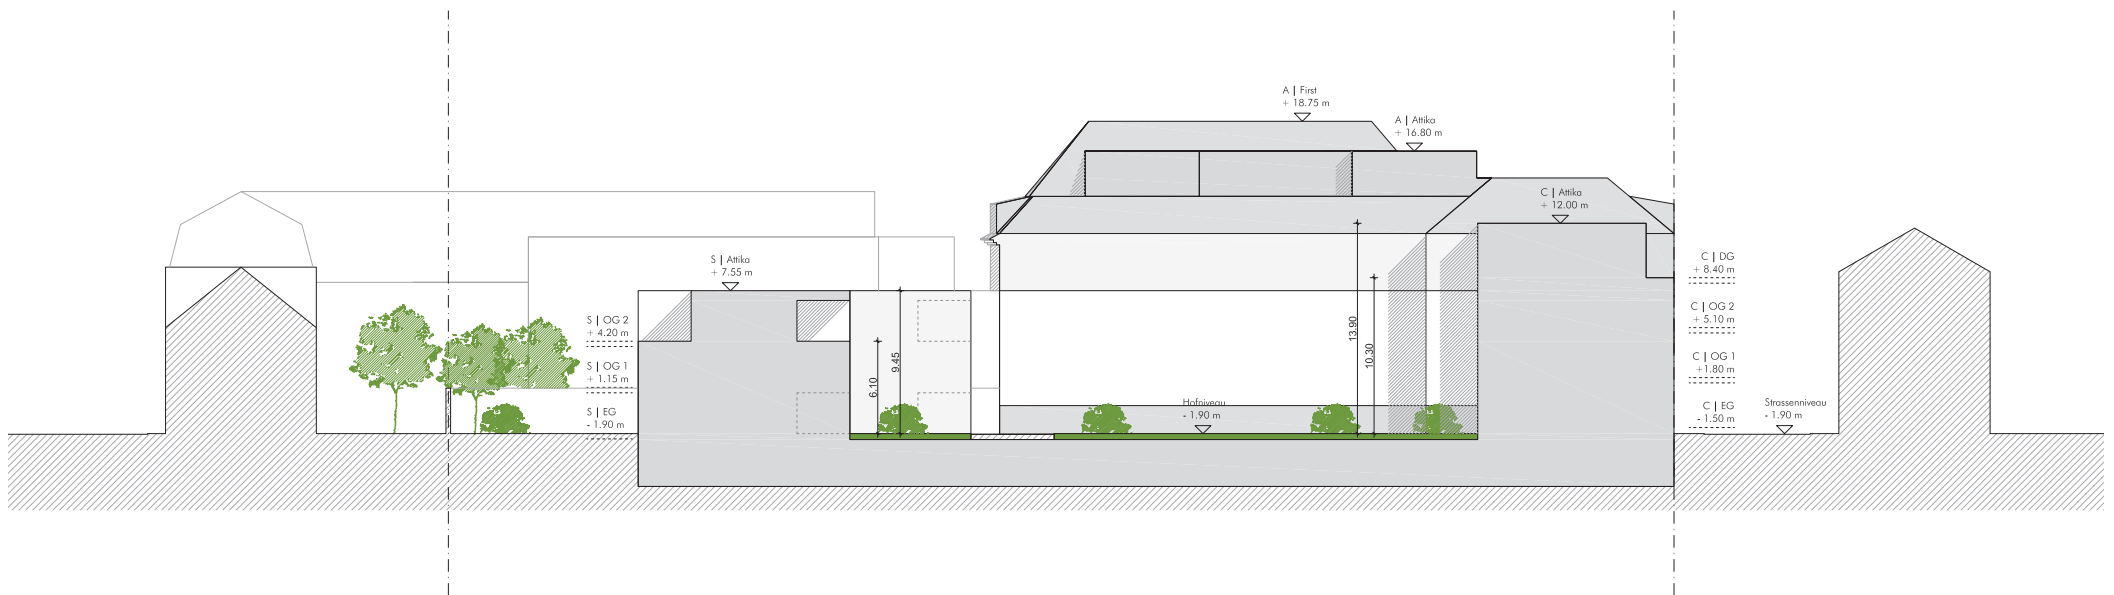

Geländeschnitt

M 1 | 500

Marienquartier Speyer

ADS - ARCHITEKTEN
DÜCK FRITZ MORSEY

Kutschergasse 14 | 67346 Speyer
Telefon 0623279629 | Fax 0623273732
email info@ads-architekten.de



Strassenperspektive

Ludwigstrasse | Slevogtstrasse

Marienquartier Speyer

ADS - ARCHITEKTEN
DÜCK FRITZ MORSEY

Kutschergasse 14 | 67346 Speyer
Telefon 0623279629 | Fax 0623273732
email info@ads-architekten.de




Vogelperspektive

Ludwigstrasse | Slevogtstrasse

Marienquartier Speyer

ADS - ARCHITEKTEN
DÜCK FRITZ MORSEY

Kutschergasse 14 | 67346 Speyer
Telefon 0623279629 | Fax 0623273732
email info@ads-architekten.de

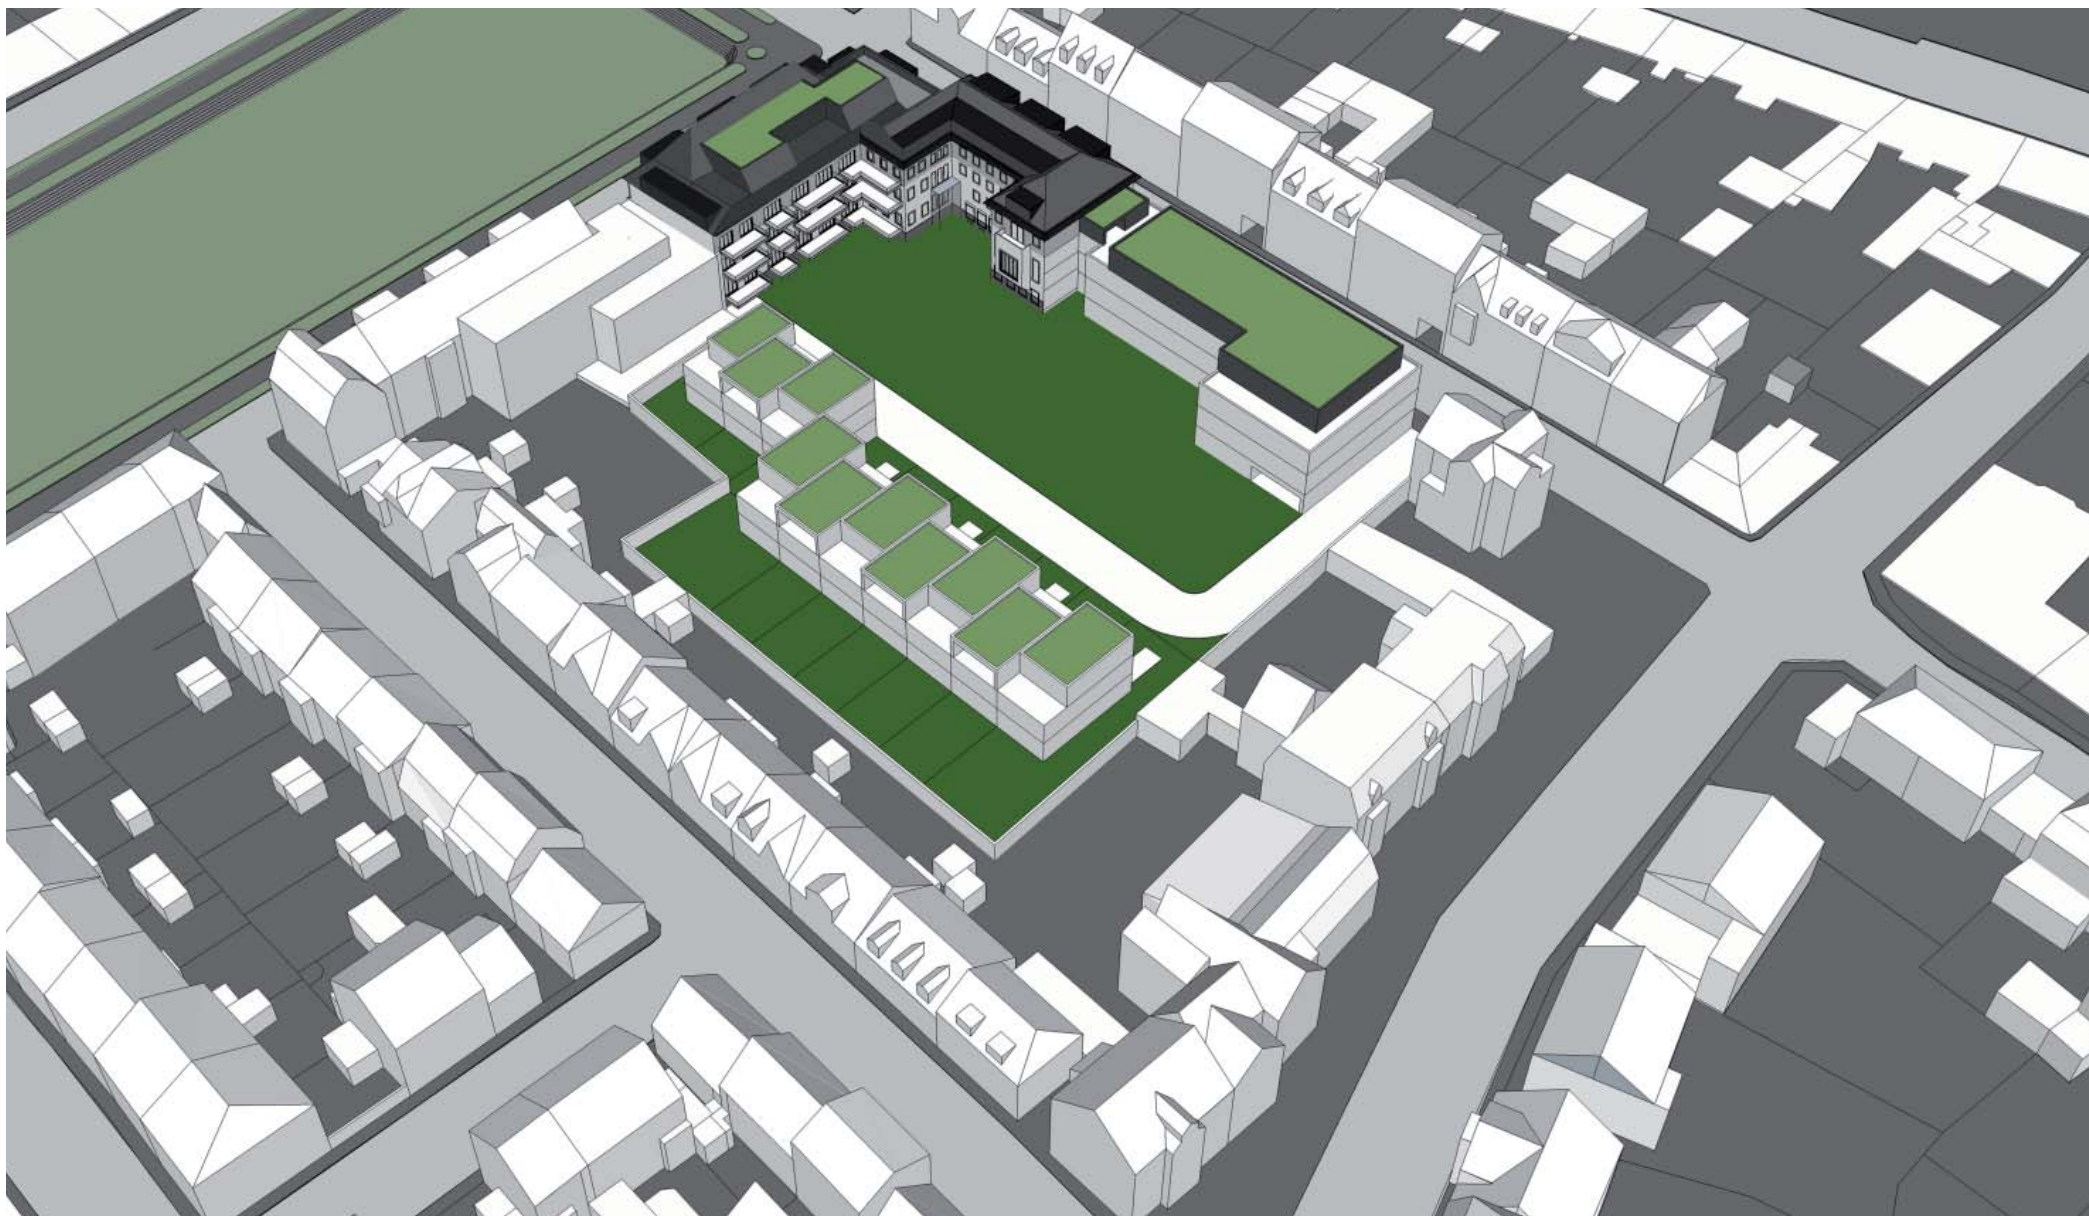

Vogelperspektive

Kreuztorstrasse | Hilgardstrasse

Marienquartier Speyer

ADS - ARCHITEKTEN
DÜCK FRITZ MORSEY

Kutschergasse 14 | 67346 Speyer
Telefon 0623279629 | Fax 0623273732
email info@ads-architekten.de

Eckdaten

(überschlägig)

Gebäudeteil A

Umbau
ca. 16 - 20 Wohneinheiten
(nach Zuschnitt)

Gebäudeteil B

Umbau
ca. 8 Wohneinheiten
(nach Zuschnitt)

Gebäudeteil C

Umbau und Anbau
ca. 12 Wohneinheiten
(nach Zuschnitt)

Stadthäuser

Neubau
ca. 10 Wohneinheiten

insges. ca. 46 - 50 Wohneinheiten
insges. ca. 95 Stellplätze

Marienquartier Speyer

ADS - ARCHITEKTEN
DÜCK FRITZ MORSEY

Kutschergasse 14 | 67346 Speyer
Telefon 0623279629 | Fax 0623273732
email info@ads-architekten.de