



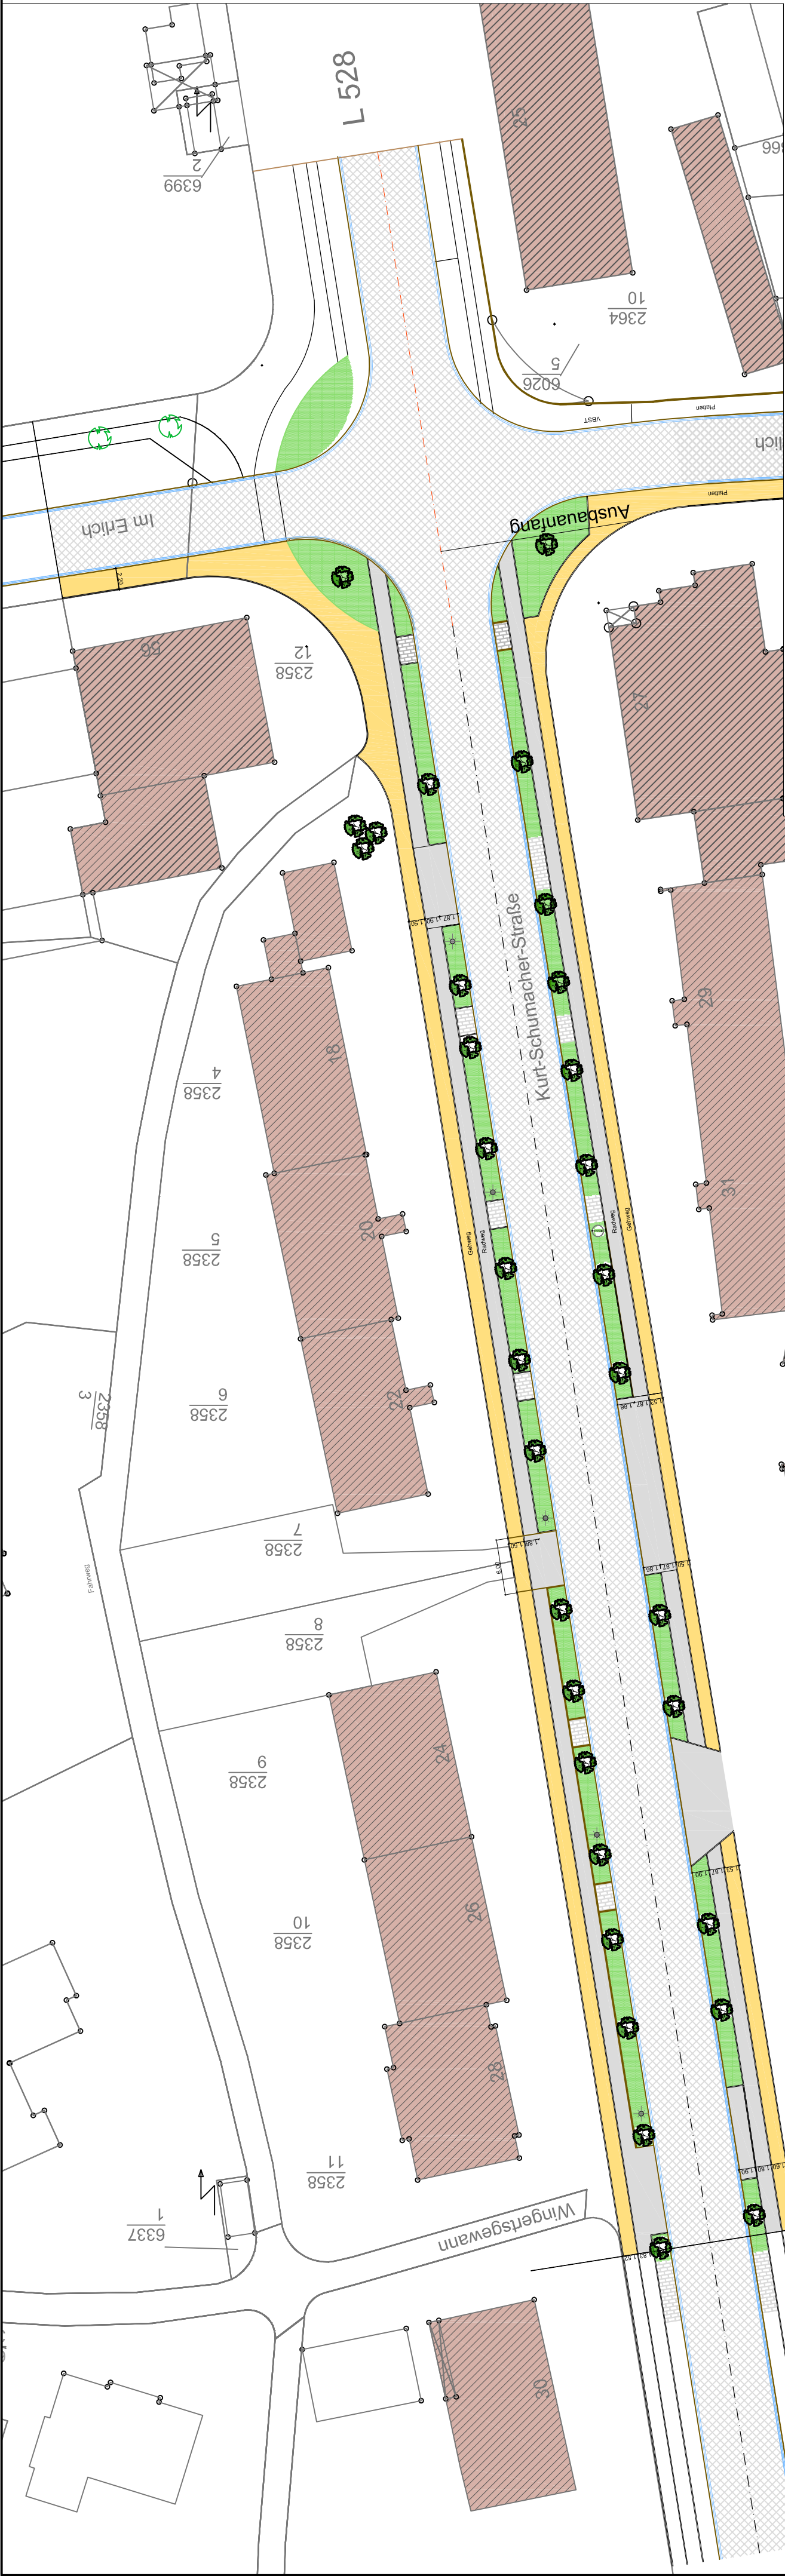

LEGENDE

Technische Planung

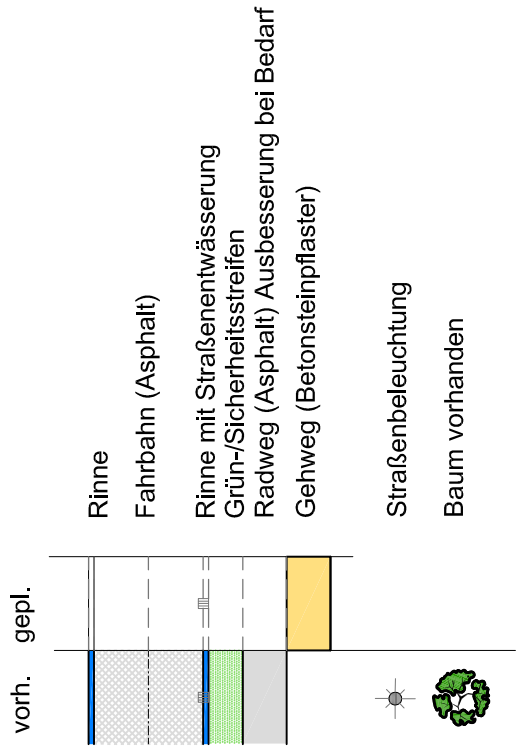

Nr.	Änderungen	Datum	Name




Stadtverwaltung Speyer

Fachbereich 5 -Bauwesen-
Abt. 540 -Tiefbau-
Maximilianstraße 100, 67346 Speyer

Projekt:
Kurt-Schumacher-Straße Erneuerung Gehweg
Im Erlich - Wingertsgraben

Darstellung:
Lageplan / Ausbauquerschnitt

Höhenbolzen:	
aufgenommen	Name
gezeichnet/bearbeitet	Jann
geprüft	
freigegeben	
Mst. = 1:500/1:100	
Blatt: L 1	

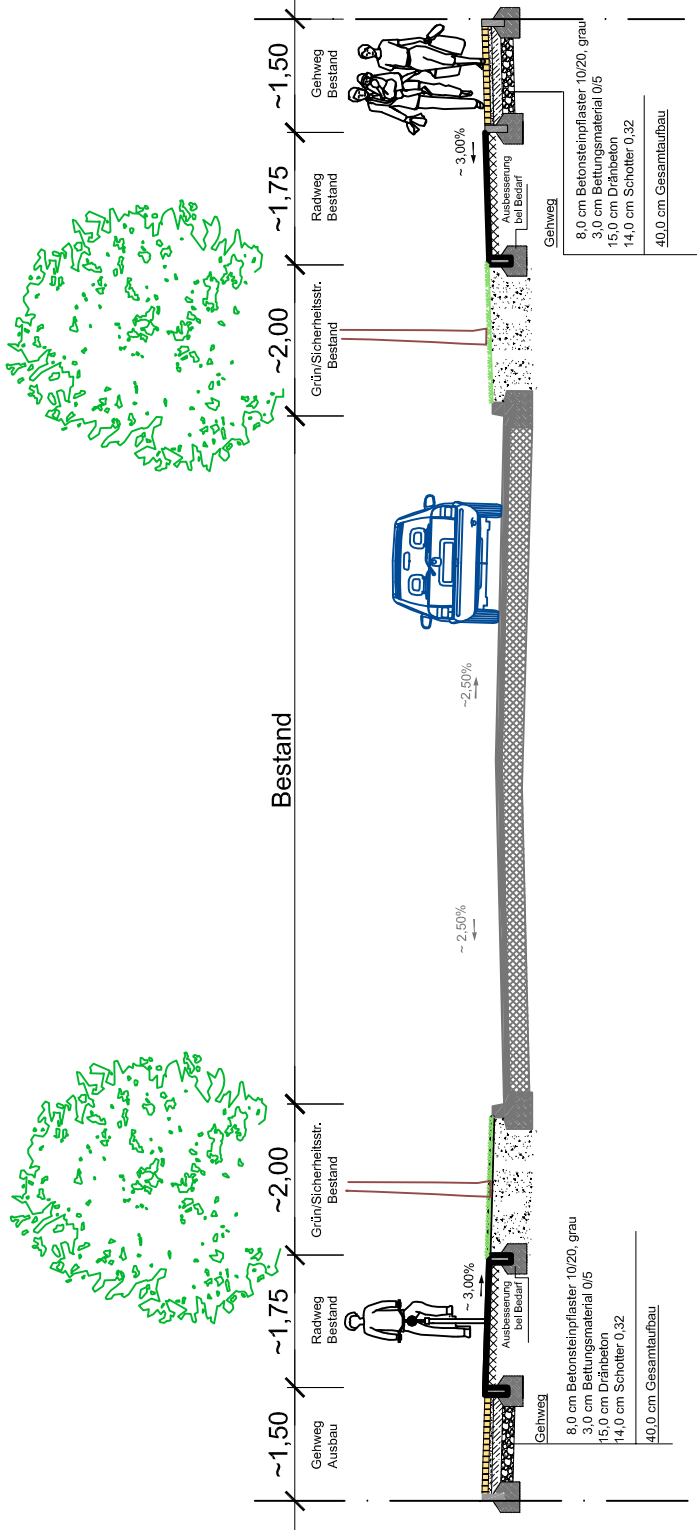

Ausbauquerschnitt, M = 1:100