Ausbauquerschnitt, M = 1:50

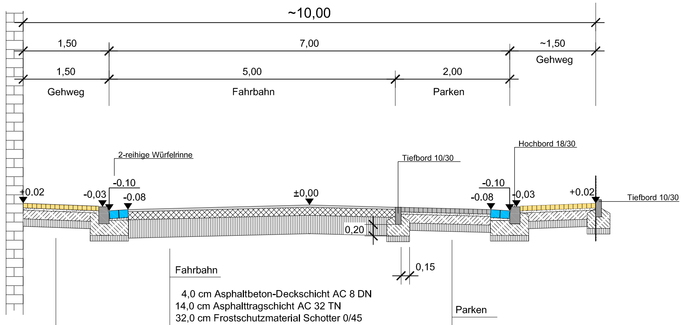

Fahrbahn

4,0 cm Asphaltbeton-Deckschicht AC 8 DN
14,0 cm Asphalttragschicht AC 32 TN
32,0 cm Frostschutzmaterial Schotter 0/45

60,0 cm Gesamtaufbau

Gehweg

8,0 cm Betonsteinpflaster 10/20, grau
3,0 cm Bettungsmaterial 0/5
15,0 cm Dränbeton
14,0 cm Schotter 0/32

40,0 cm Gesamtaufbau

Parken

8,0 cm Betonsteinpflaster 10/20, anthrazit
3,0 cm Bettungsmaterial 0/5
15,0 cm Dränbeton
14,0 cm Schotter 0/32

40,0 cm Gesamtaufbau

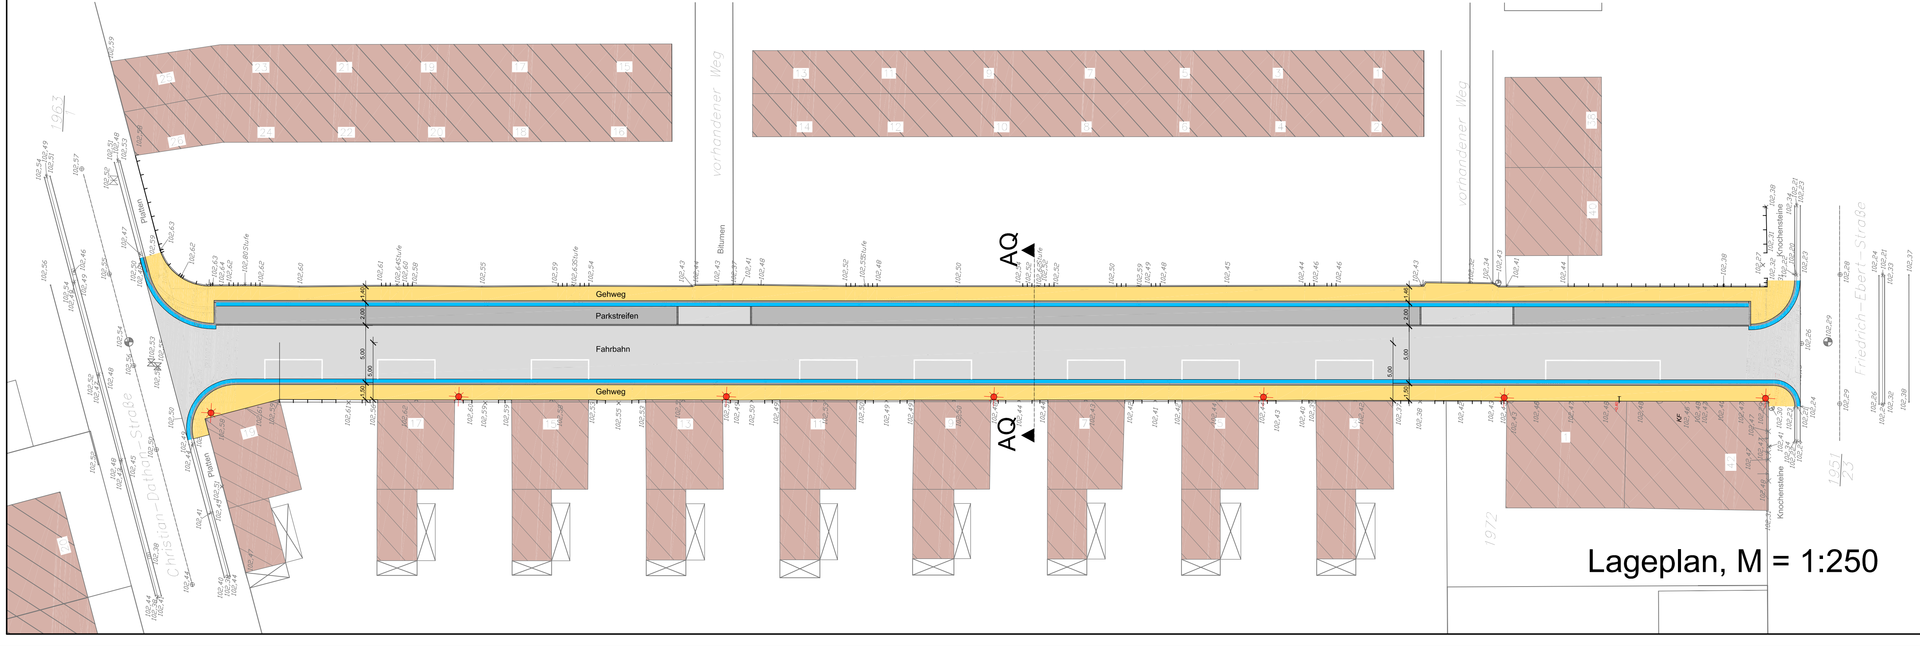

Lageplan, M = 1:250

Legende

- Fahrbahn
- Parkstreifen
- Gehweg
- Rinne
- E-Leuchte geplant
- Parkmarkierung auf Fahrbahn

Nr.	Änderungen	Datum	Name

Stadtverwaltung Speyer
Fachbereich 5 -Bauwesen-
Abt. 540 -Tiefbau-
Maximilianstraße 100, 67346 Speyer

SPEYER

Projekt:
Ausbau der Kolbstraße

Darstellung:
Lageplan und Ausbauquerschnitt

Höhenbolzen: Nr.: 14; Friedrich-Ebert-Str. 42, Kolbstr. - Gebäudeecke; 102,871 m ü.NN
Nr.: 56; Christian-Dathan-Str./Lina-Sommer-Straße; Mauer Bogenmitte; 103,178 m ü.NN

	Datum	Name
aufgenommen	März 2011	Ingenieurbüro Häfele
gezeichnet/bearbeitet	05.05.2011	Mohr/Borkenhagen
geprüft		Mohr
freigegeben		Reimer

Mst. = 1: 250 ; 1:50

Blatt: L 1

\\Sp1le01\Tiefbau\Daten Tiefbau\Projekte 2011\Kolbstraße\CAD\Lageplan Mit Parkstreifen.dwg