

Bebauungsplan NR. 59 C

"Kaserne Normand - Innenbereich", 1. vereinfachte Änderung


 Grenze des Plangebiets

Stadtverwaltung Speyer


Abt. 520 Stadtplanung





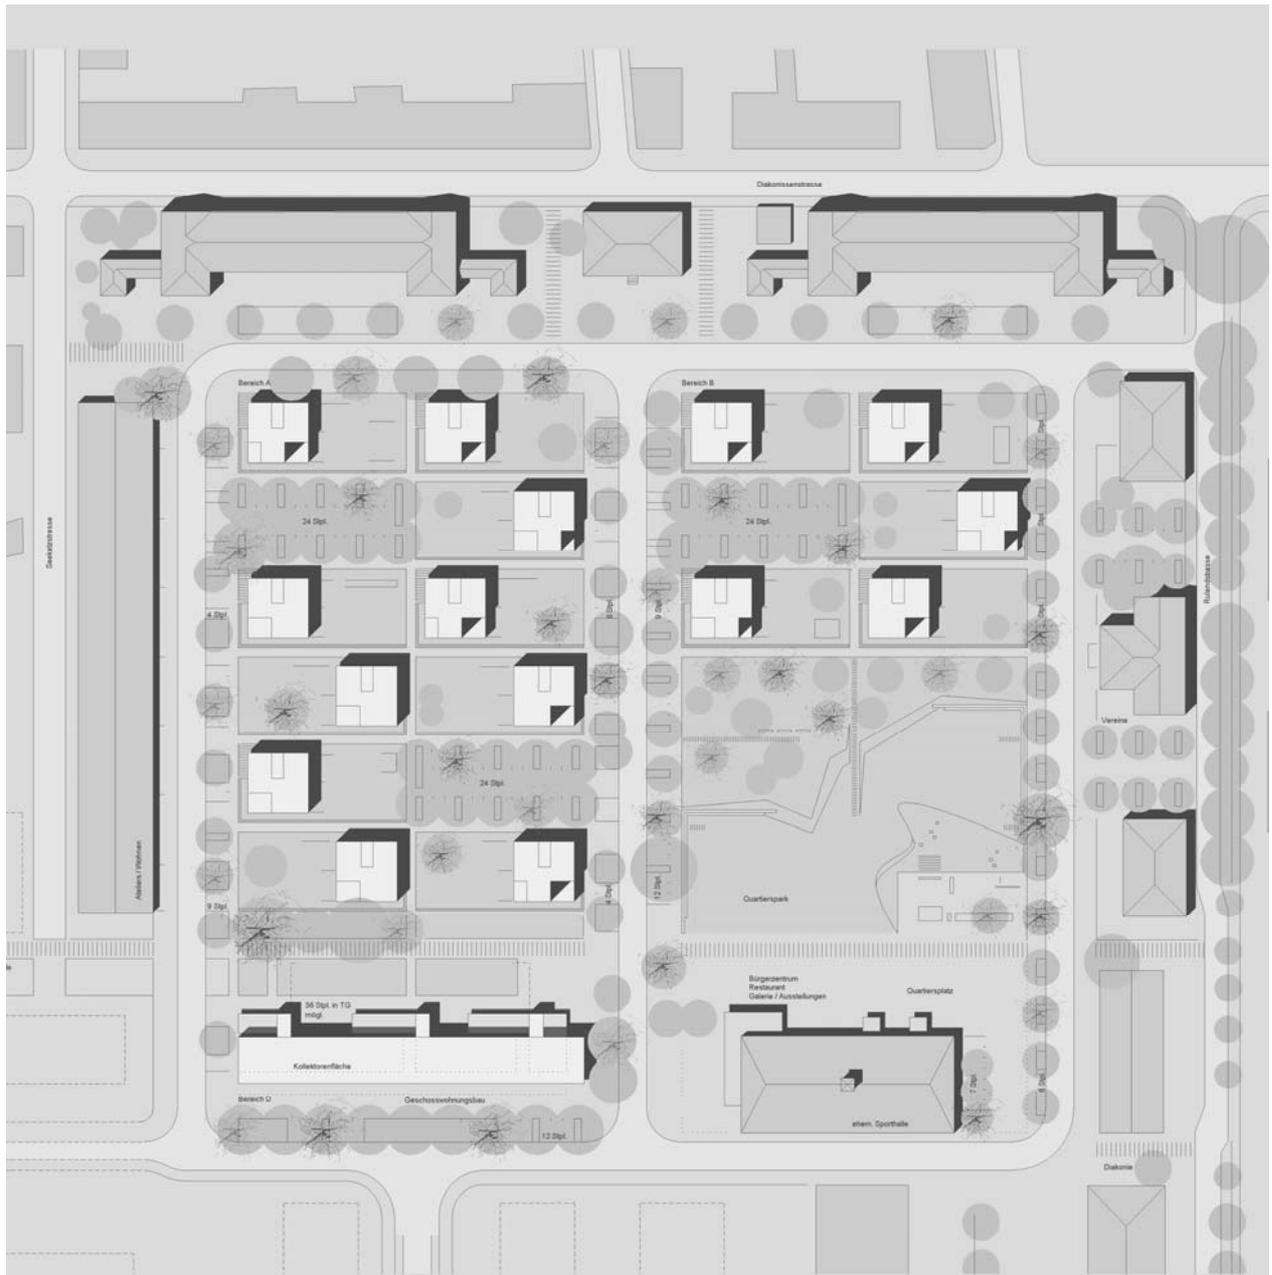


Siegerentwurf städtebaulicher Wettbewerb (2001)

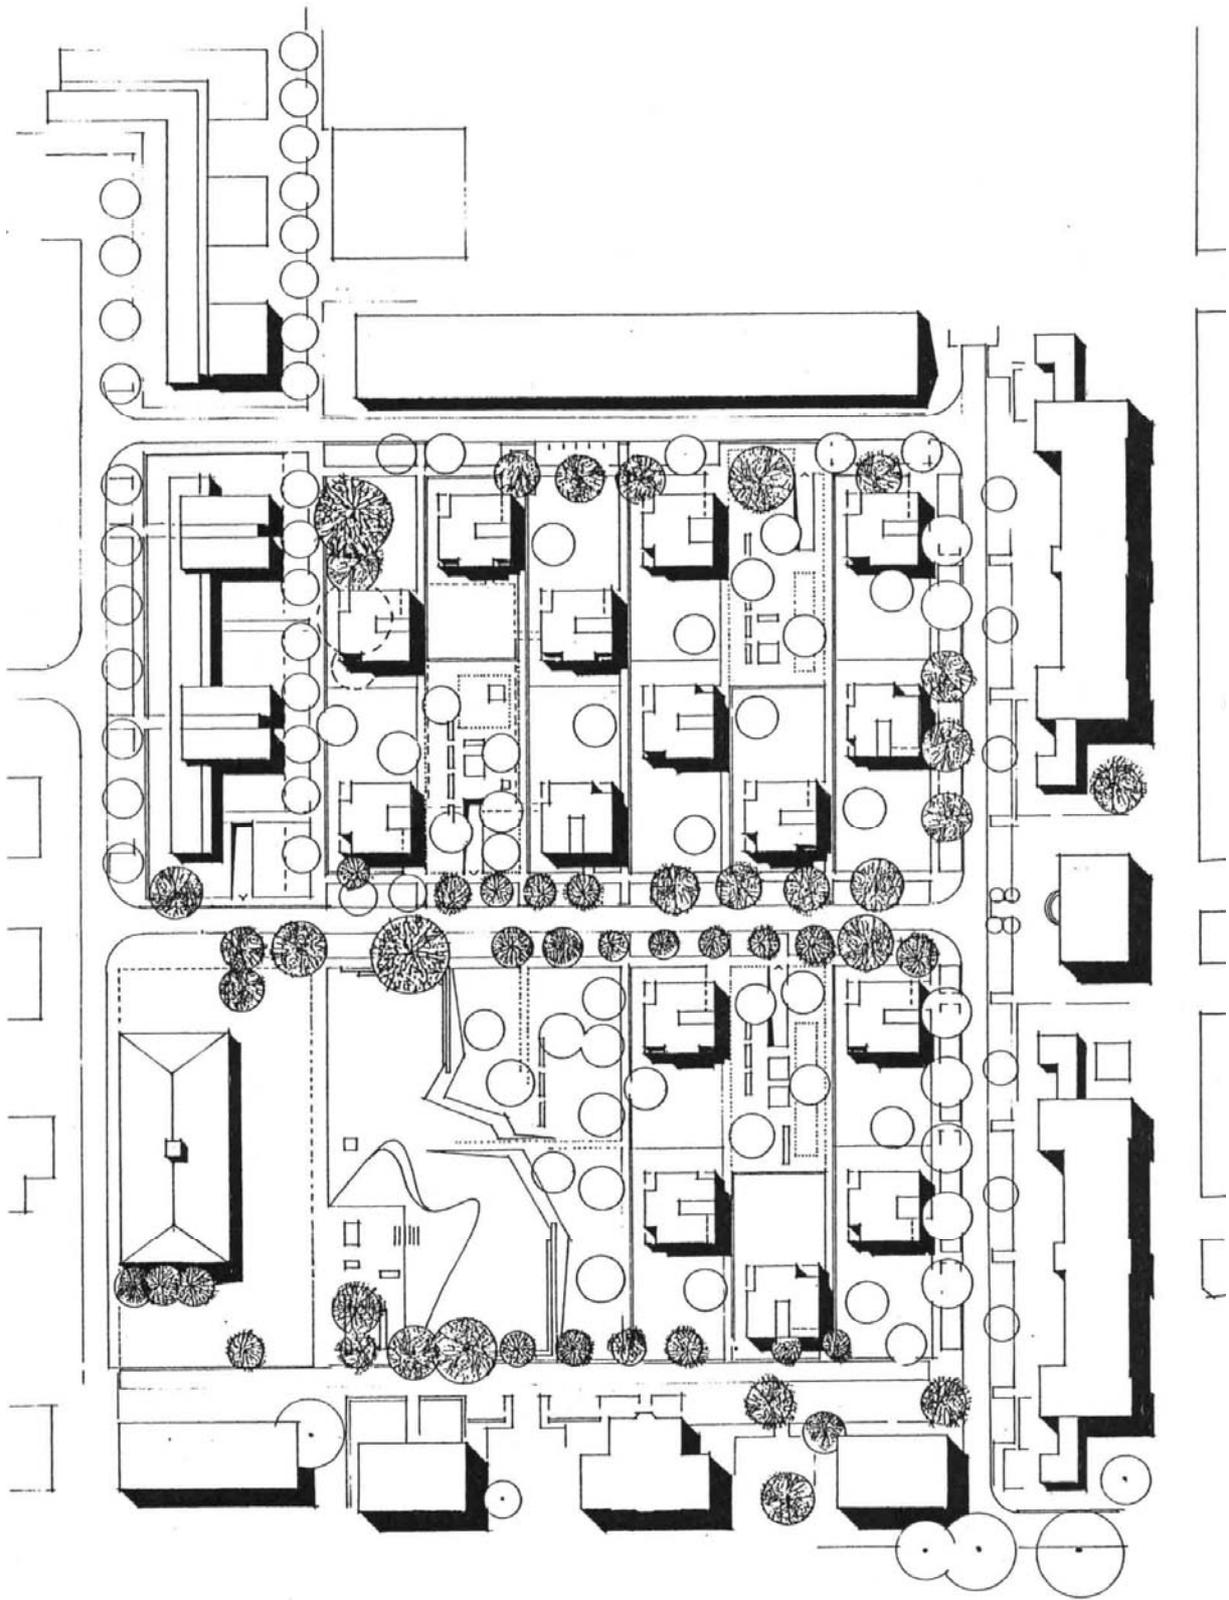


Rahmenplan des Prof. Telian, Lageplan


Schnitt und Ansichten von Osten

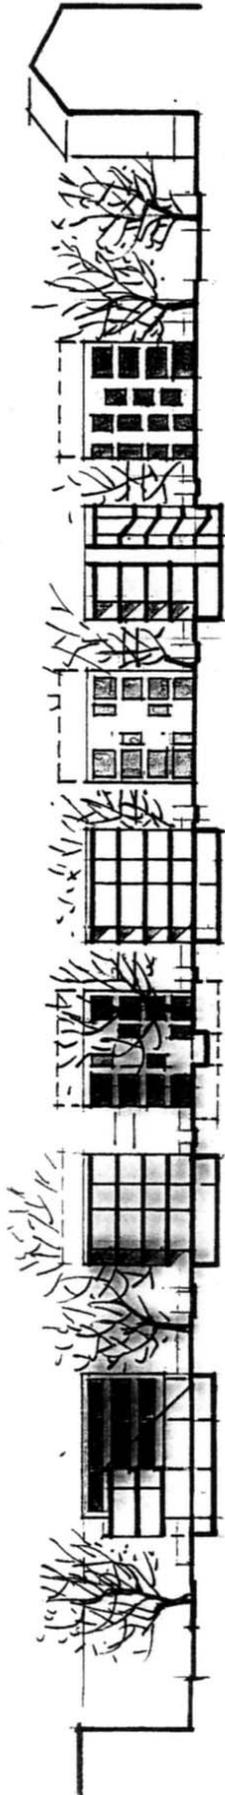

Schnitt und Ansichten von Süden

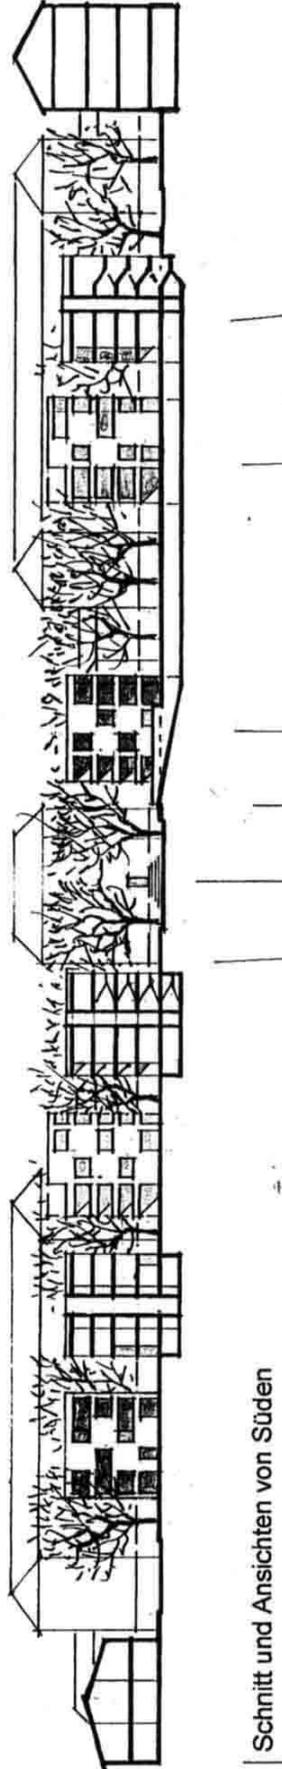

Haus- und Wohnungstypologie  
„Parkvilla“

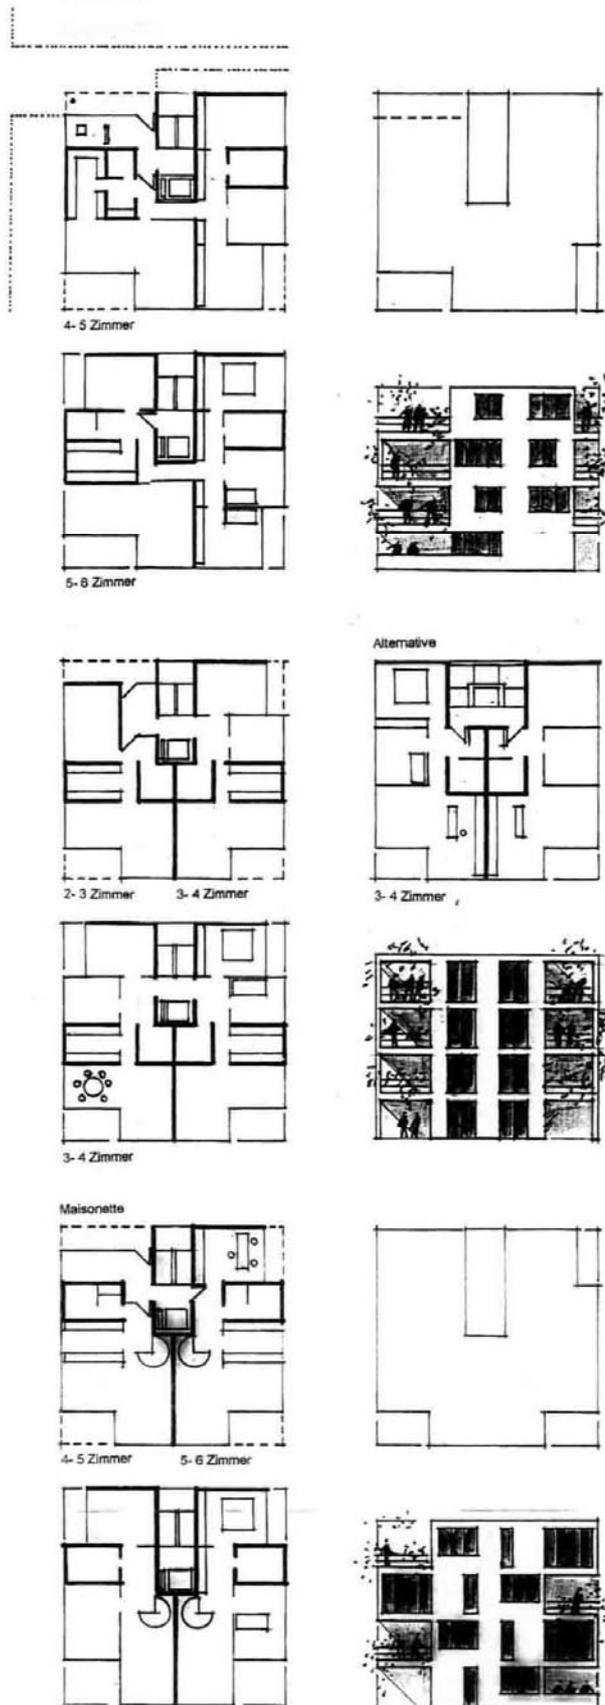

Rahmenplan des Prof. Telian, Grundrisse