




Entwurfsausschnitt - Woogbachtal unterhalb Haus Pannonia

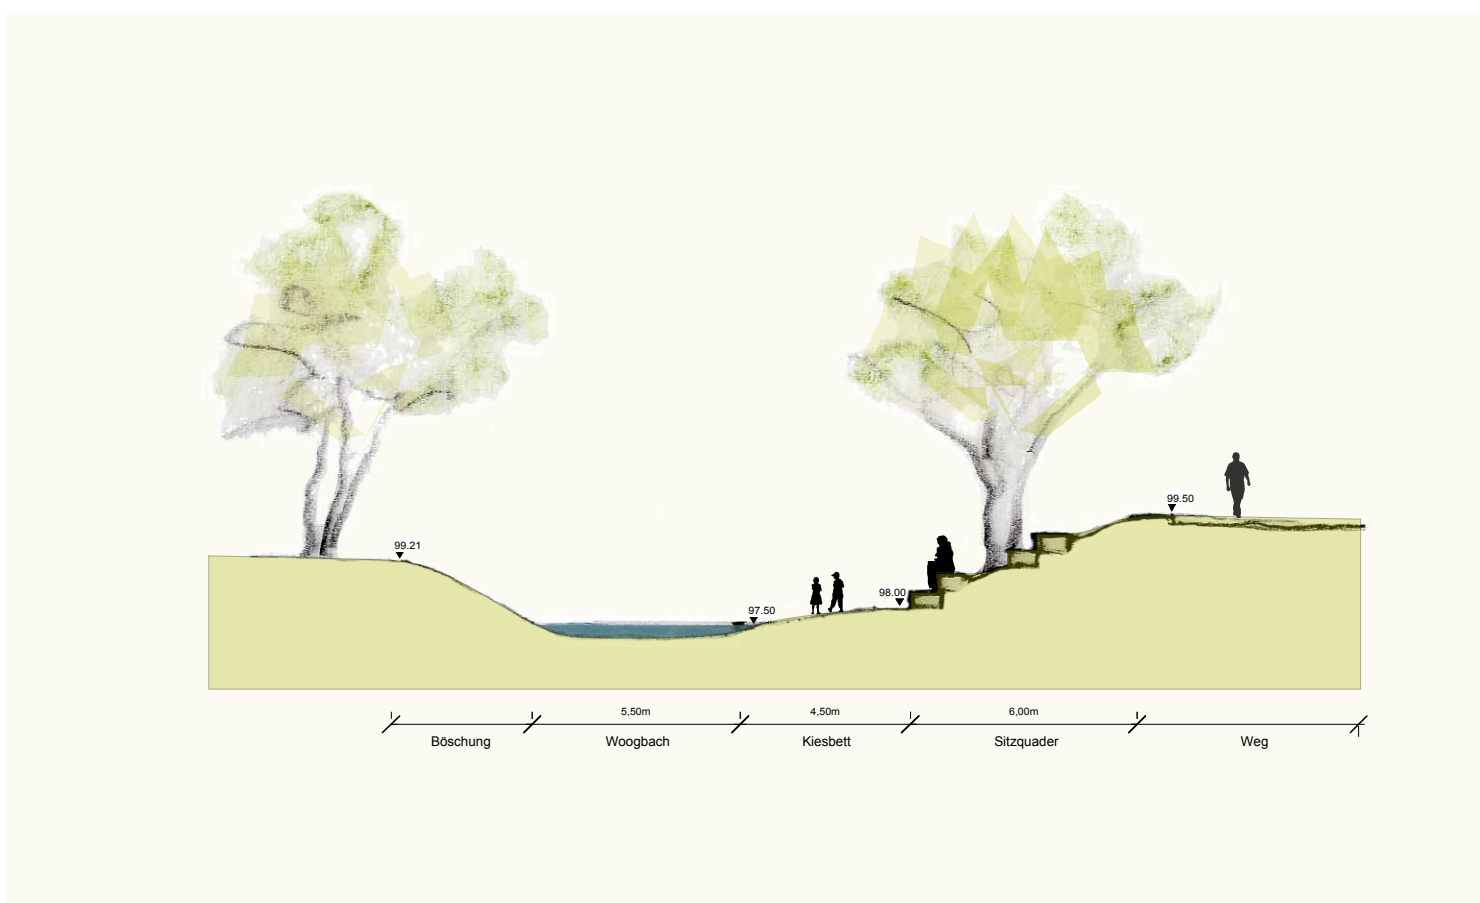

Schnitt - Bachaufweitung mit Kiesbett und Sitzblöcken