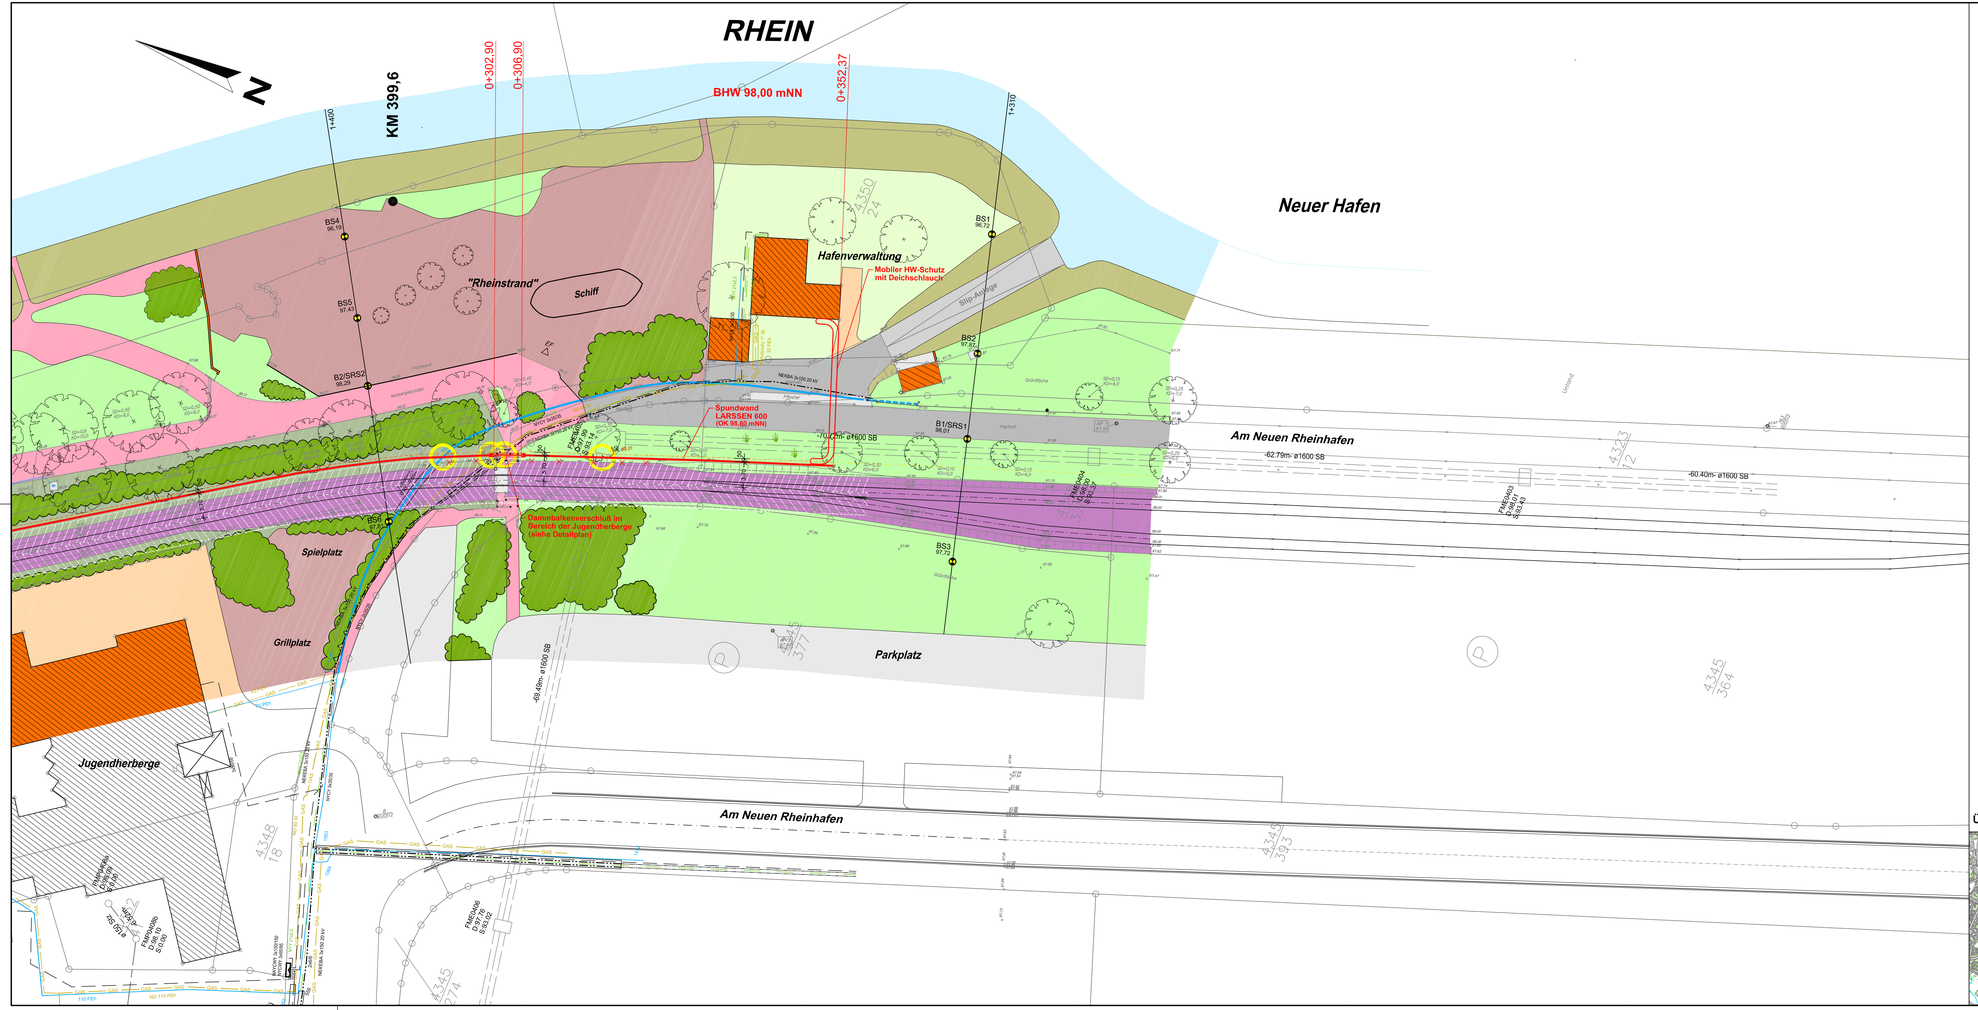
RHEIN
N
KM 399,6
0+302,90
0+306,90
0+352,37
BHW 98,00 mNN
Neuer Hafen
Hafenverwaltung
Mobiler HW-Schutz
mit Deichschlauch
"Rheinstrand"
Schiff
Spielplatz
Grillplatz
Jugendherberge
Parkplatz
Am Neuen Rheinhafen
Spundwand
LARSSEN 600
(OK 98,85 mNN)
Rammbalkenverschub im
Bereich der Jugendherberge
(siehe Detailplan)
BS4
BS5
B2/SRS2
BS6
BS3
B1/SRS1
BS2
BS1
Silo-Anlage
Grünfläche
Asphalt
Uferrand
-70.72m- ø1600 SB
-62.79m- ø1600 SB
-60.40m- ø1600 SB
-60.49m- ø1600 SB
FERNWÄRME
D 508,0
S 8,0 K3
GAS
110 PE
ND 110 PE
NEXIRA 3x150 20 kV
NEXIRA 3x150 20 kV
NEXIRA 3x150 20 kV