


Friedhof Speyer
Anlage zur Friedhofssatzung

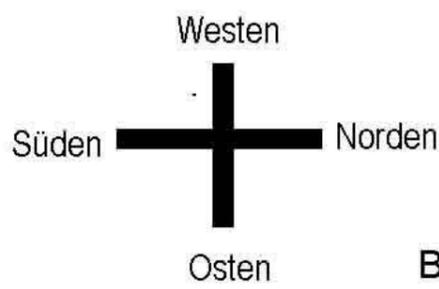


- Baumbestattungen
- Baumhaingrabstätten
- Urnengemeinschaftsanlagen
- Gartengrabfeld

Alter Postweg

Brunckstraße

Landwehrstraße

Wormser Landstraße

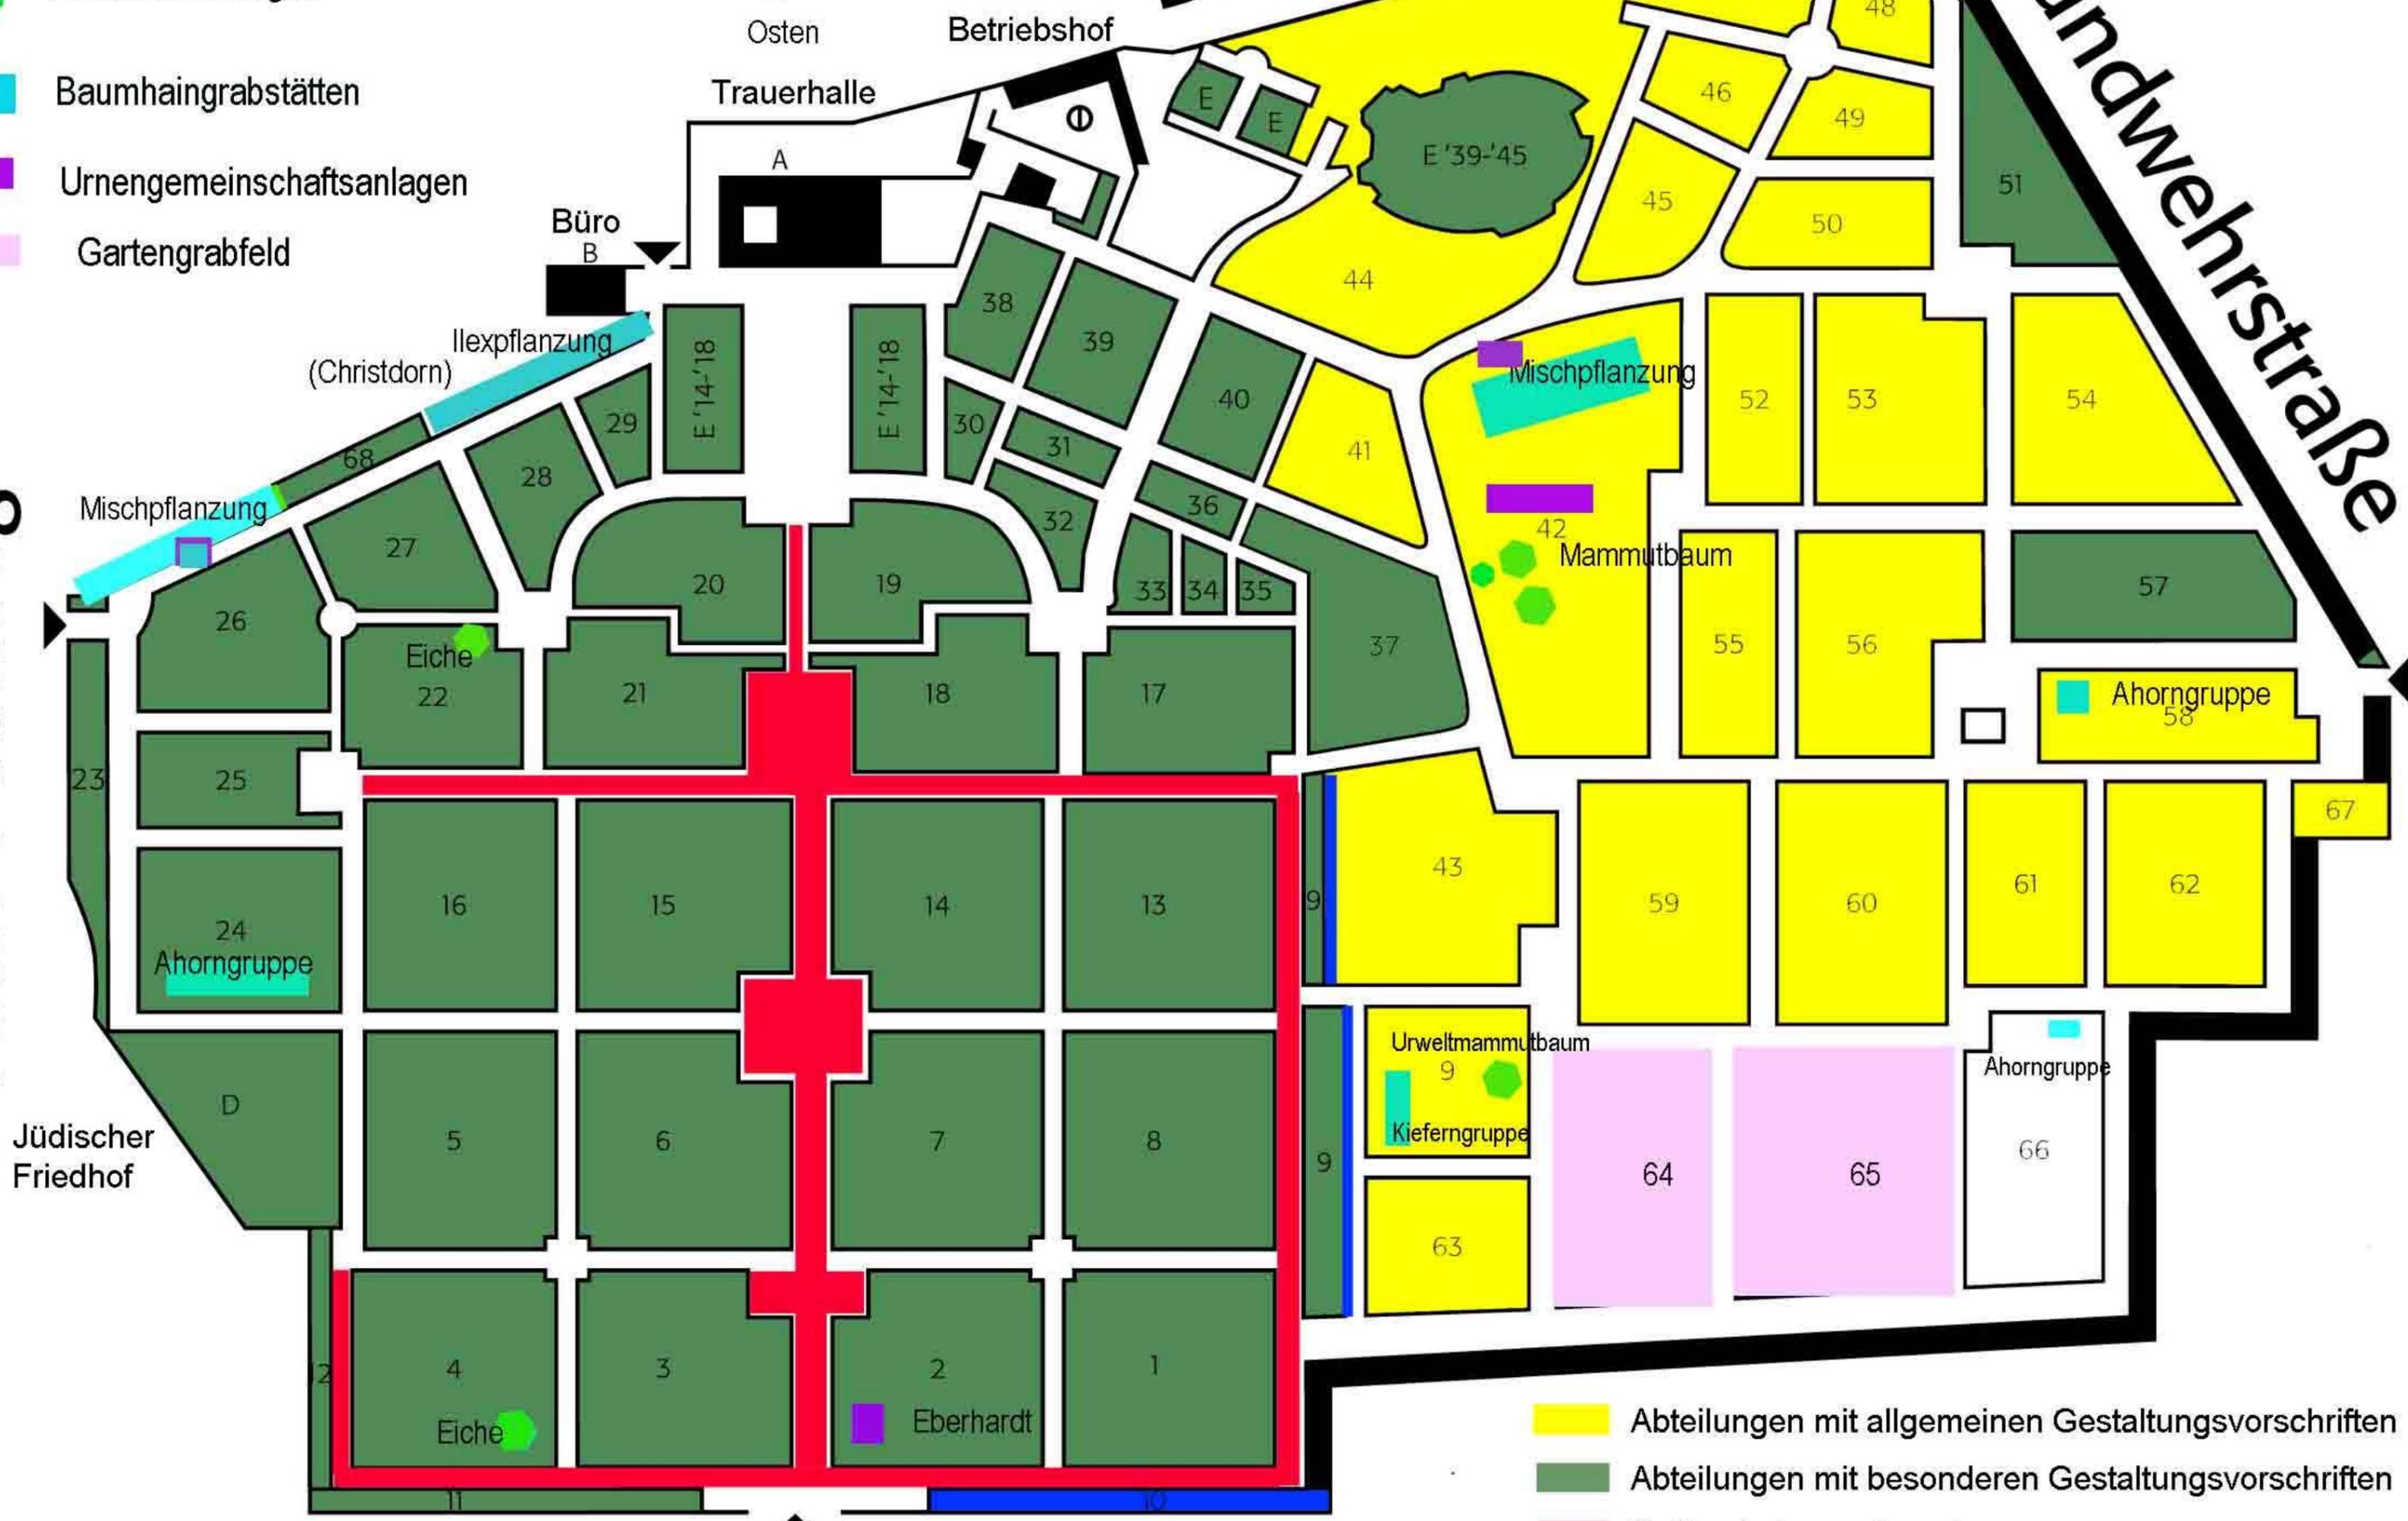

- Abteilungen mit allgemeinen Gestaltungsvorschriften
- Abteilungen mit besonderen Gestaltungsvorschriften
- Gräber in besonderer Lage
- Abteilung für gemauerte Grabstätten