



ERDGESCHOSS MÖBLIERUNG

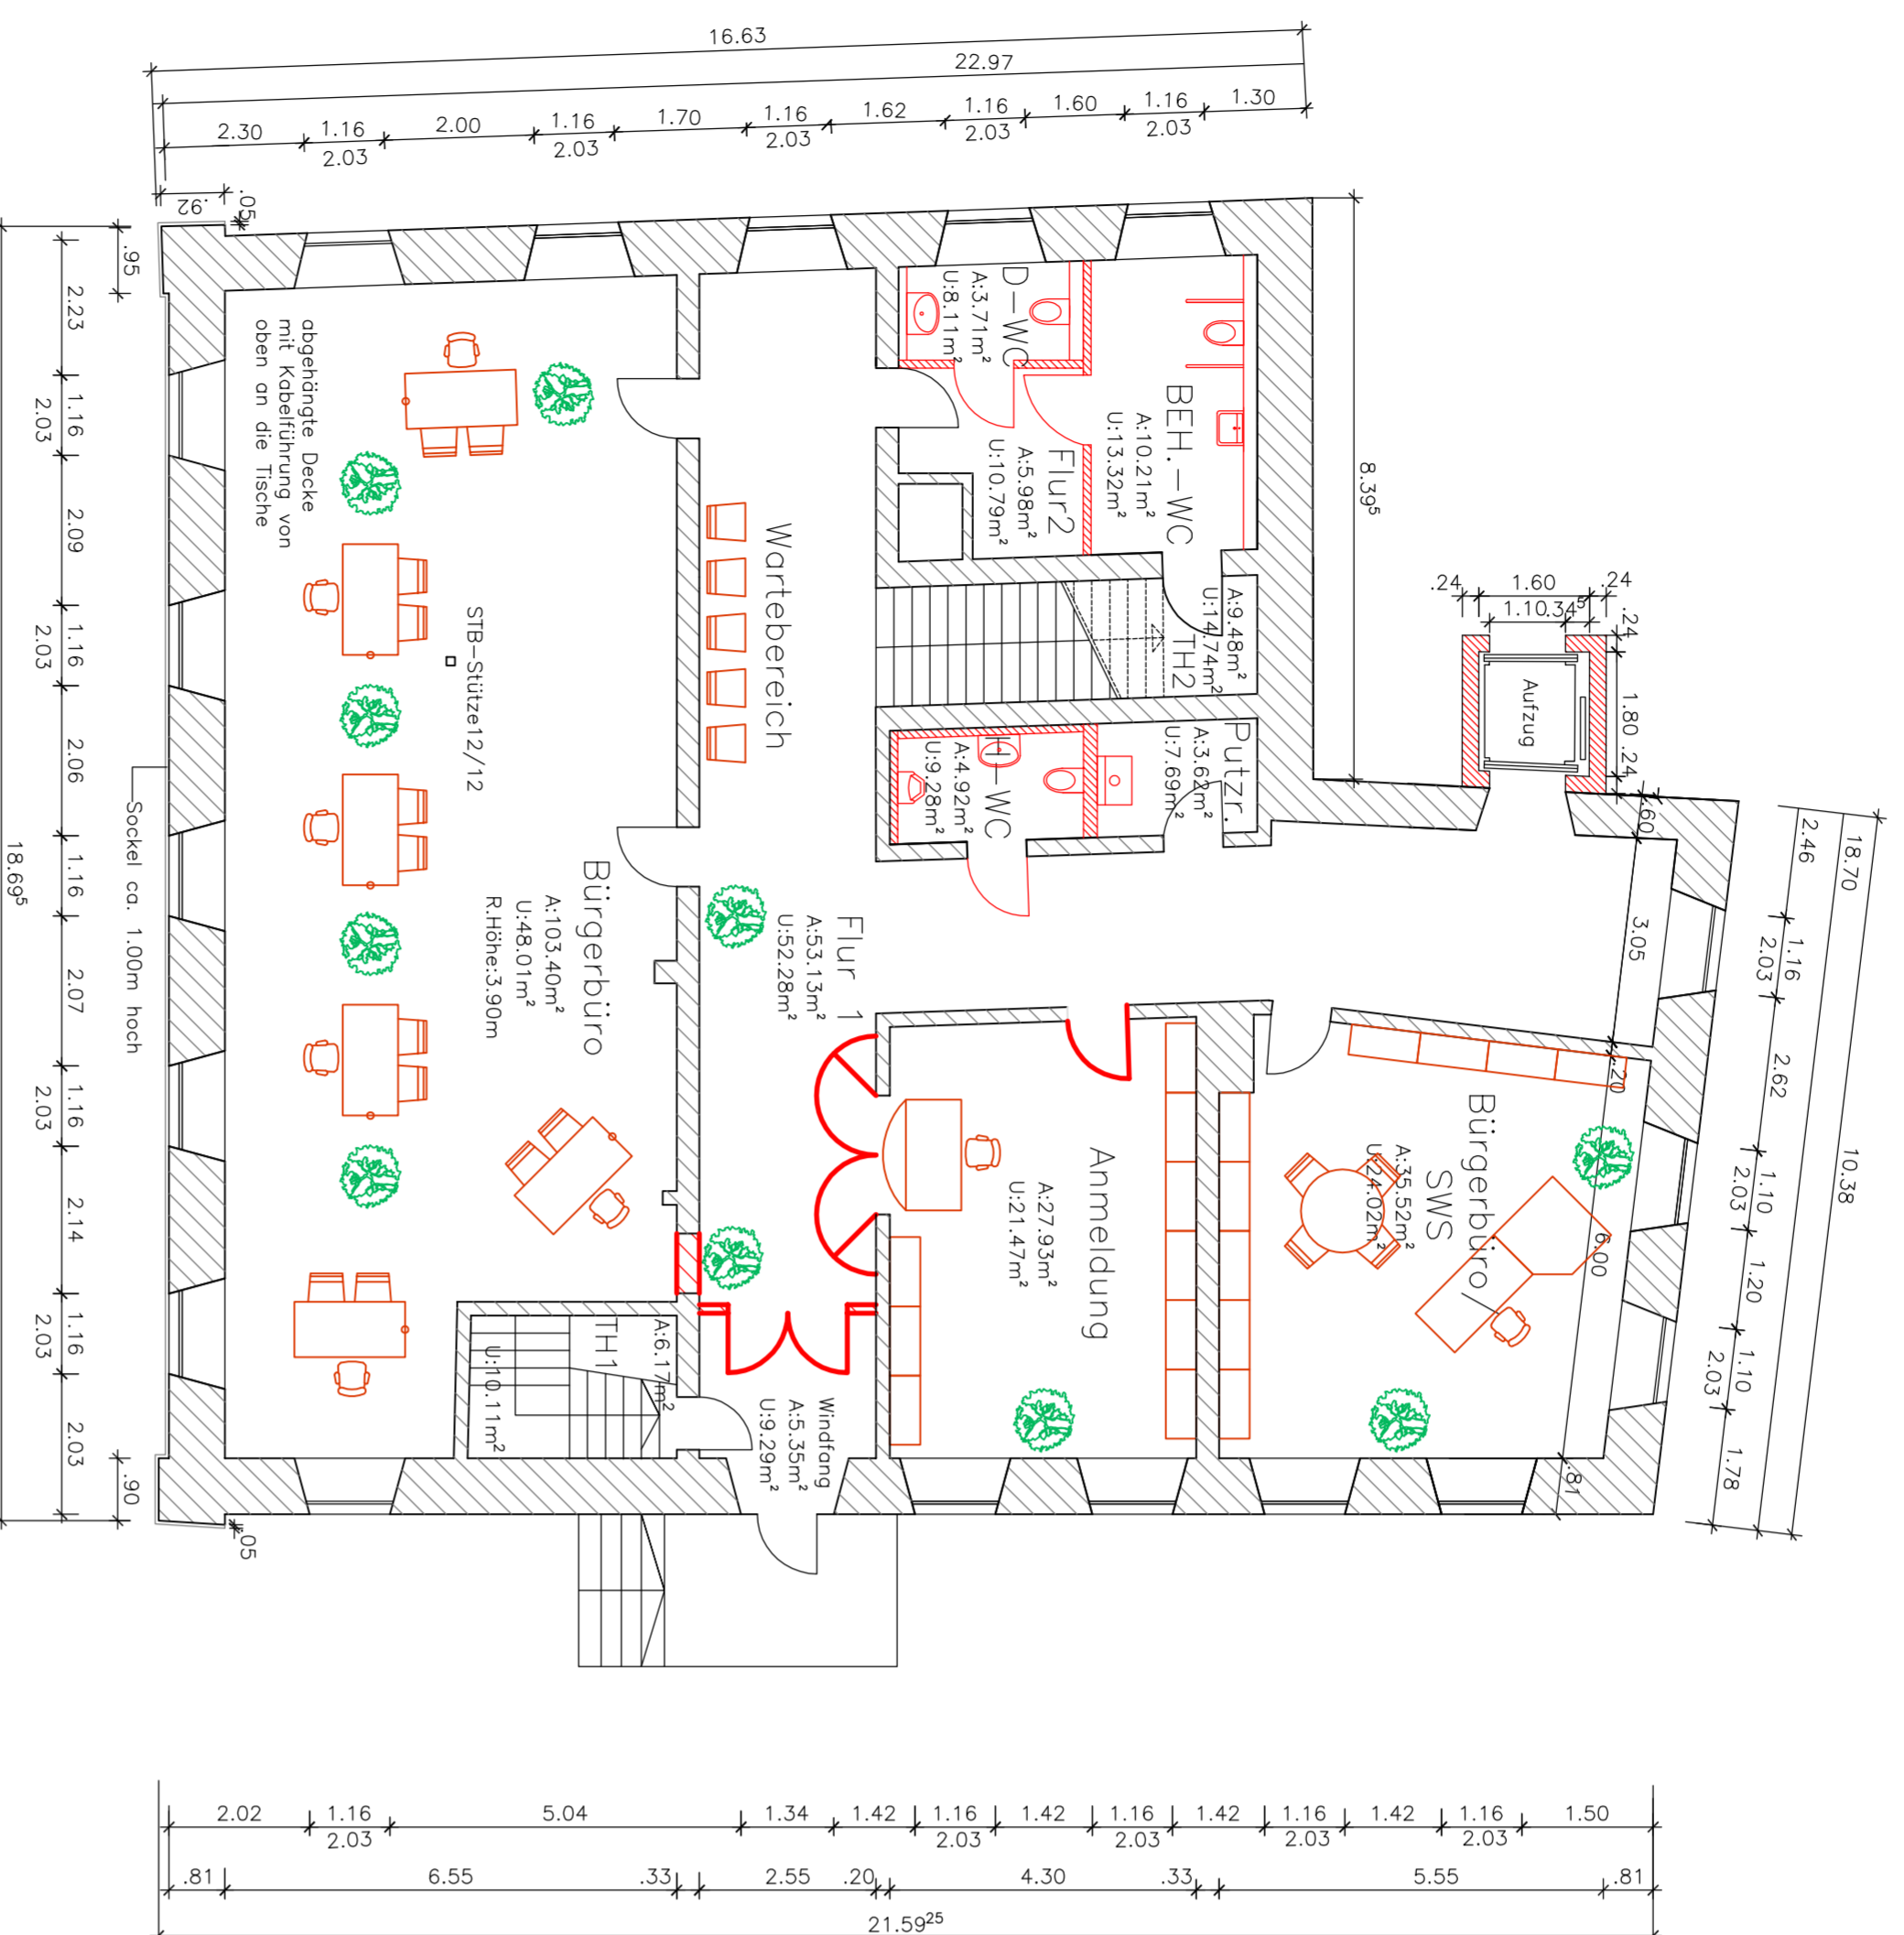

Legende

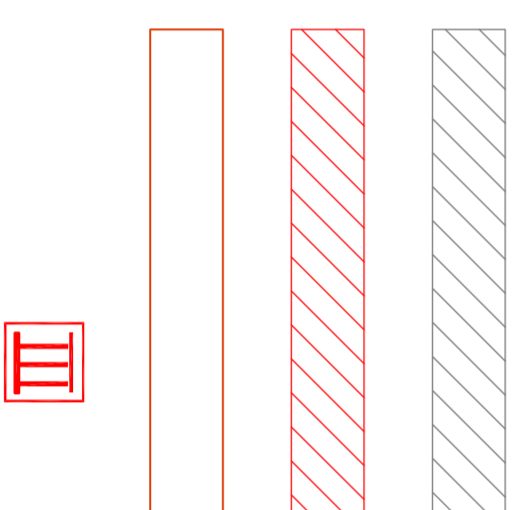



Bestand

Neu

Möbel

Anleitereinsteigsstelle

OBBERGESCHOSS MÖBLIERUNG

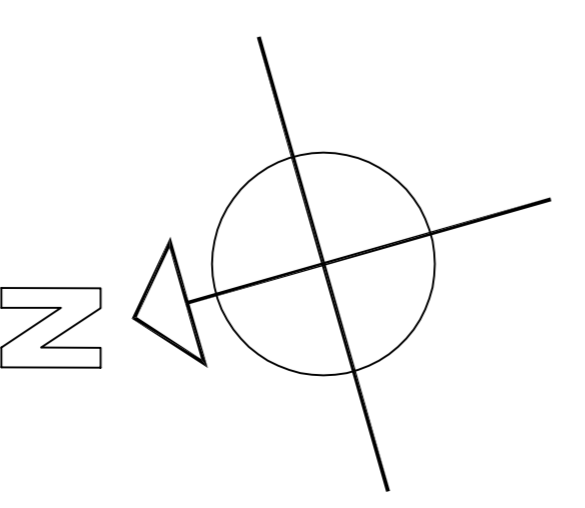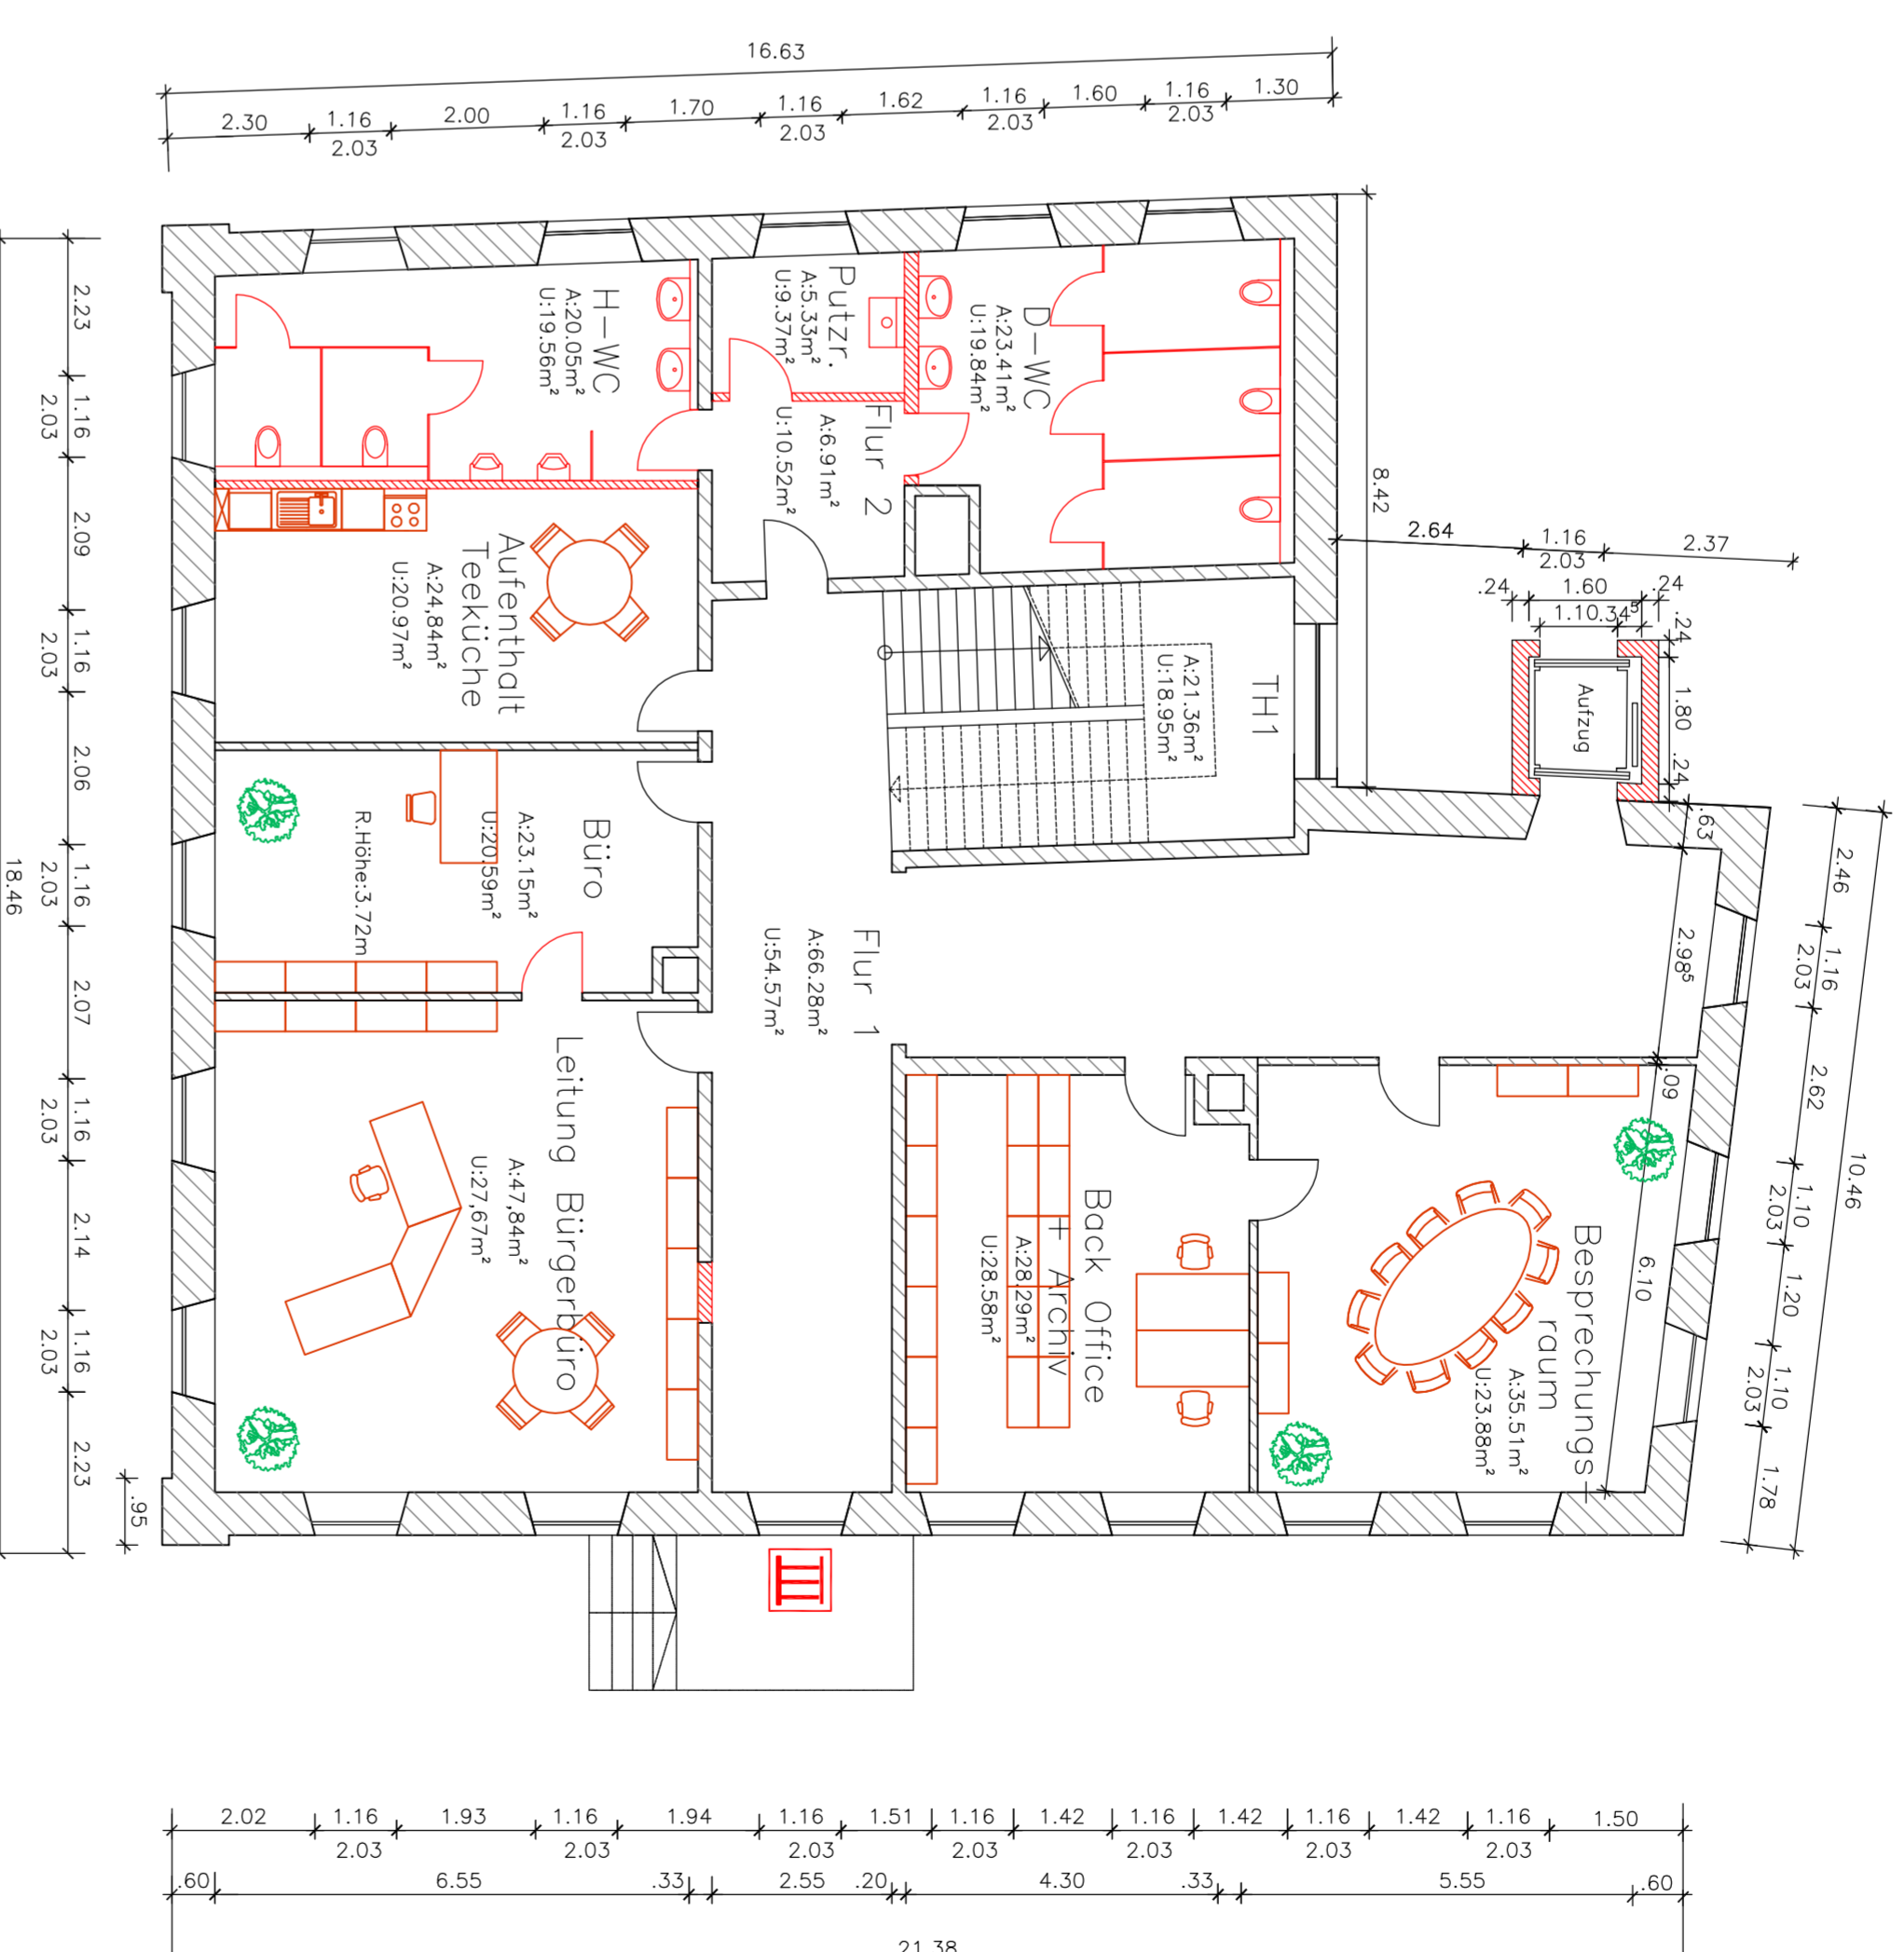

C	Neuplanung Möblierung	27.03.2012	Meide
B	Neuplanung WC Damen und Herren		
A	ÄNDERUNGEN:		
Stadtverwaltung Speyer			
MAXIMILIANSSTRASSE 100 TEL: 06321/14433 - FAX: 06321/14288 S P E Y E R			
BAUWASSNAHME: SANIERUNG LUDWIGSTR. 13			
DARSTELLUNG: ERD- U. OBERGESCHOSS MÖBLIERUNG			
PLANUNG: FB1 / GEBÄUDEWIRTSCHAFT			
BEREITET: Frau Baum TECHN. GEBÄUDEMANAGEMENT / HOCHBAU			
GEZEICHNET: H. Omer PLANUNGSLEITUNG:			
DATUM: 13.02.12 MASSSTAB: BLATT NR.: 1			
DATUM: 13.02.12			
ABTEILUNGSLEITER: FB 1			
BAUHERR: STADTVERWALTUNG SPEYER			
(Gutsmoehl) OBERBÜROINGENIEUR (Schneider)			