

STADT SPEYER

Stadtvermessung


Datum: 22. 04. 2013

LAGEPLAN

ca. 1:500

"Platz der Stadt Kursk"

Flurstück: 4364/2; Eigentum: Stadt Speyer

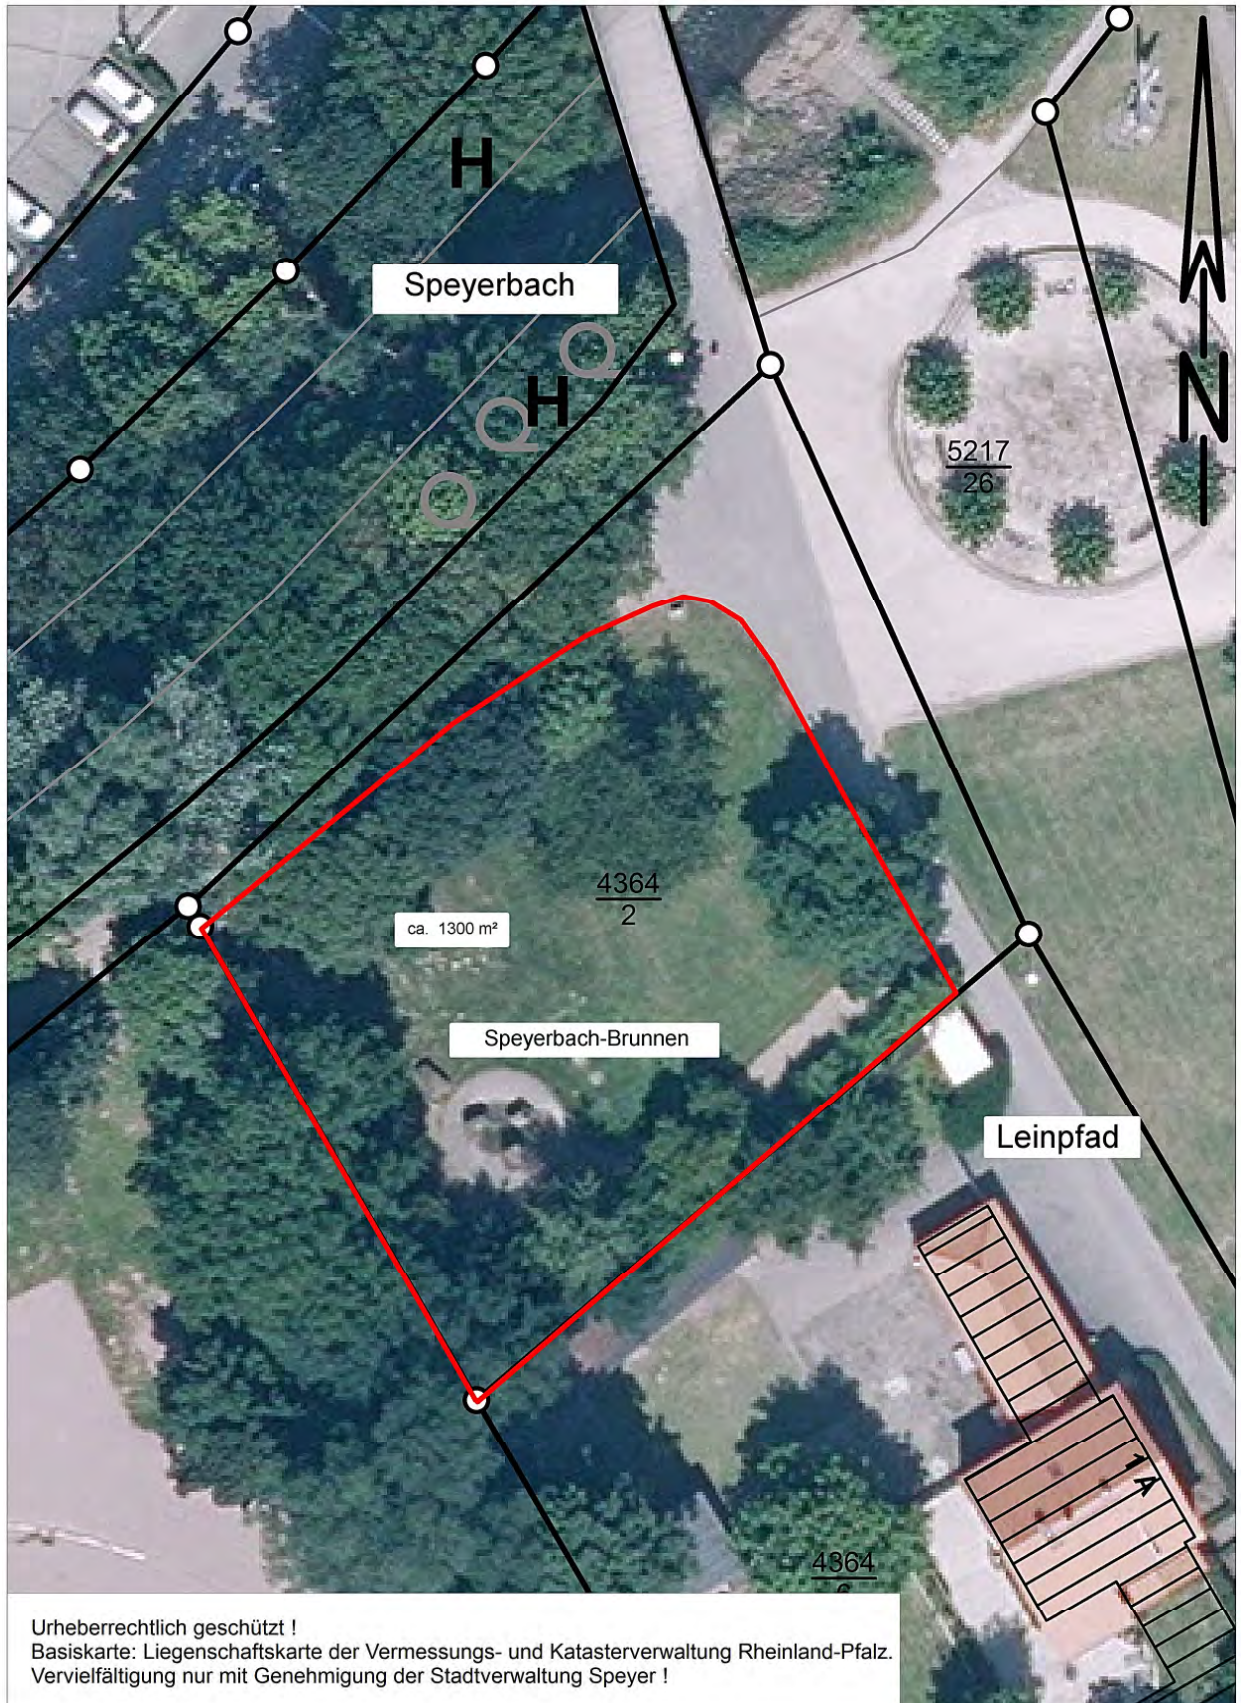

Urheberrechtlich geschützt !
Basiskarte: Liegenschaftskarte der Vermessungs- und Katasterverwaltung Rheinland-Pfalz.
Vervielfältigung nur mit Genehmigung der Stadtverwaltung Speyer !