


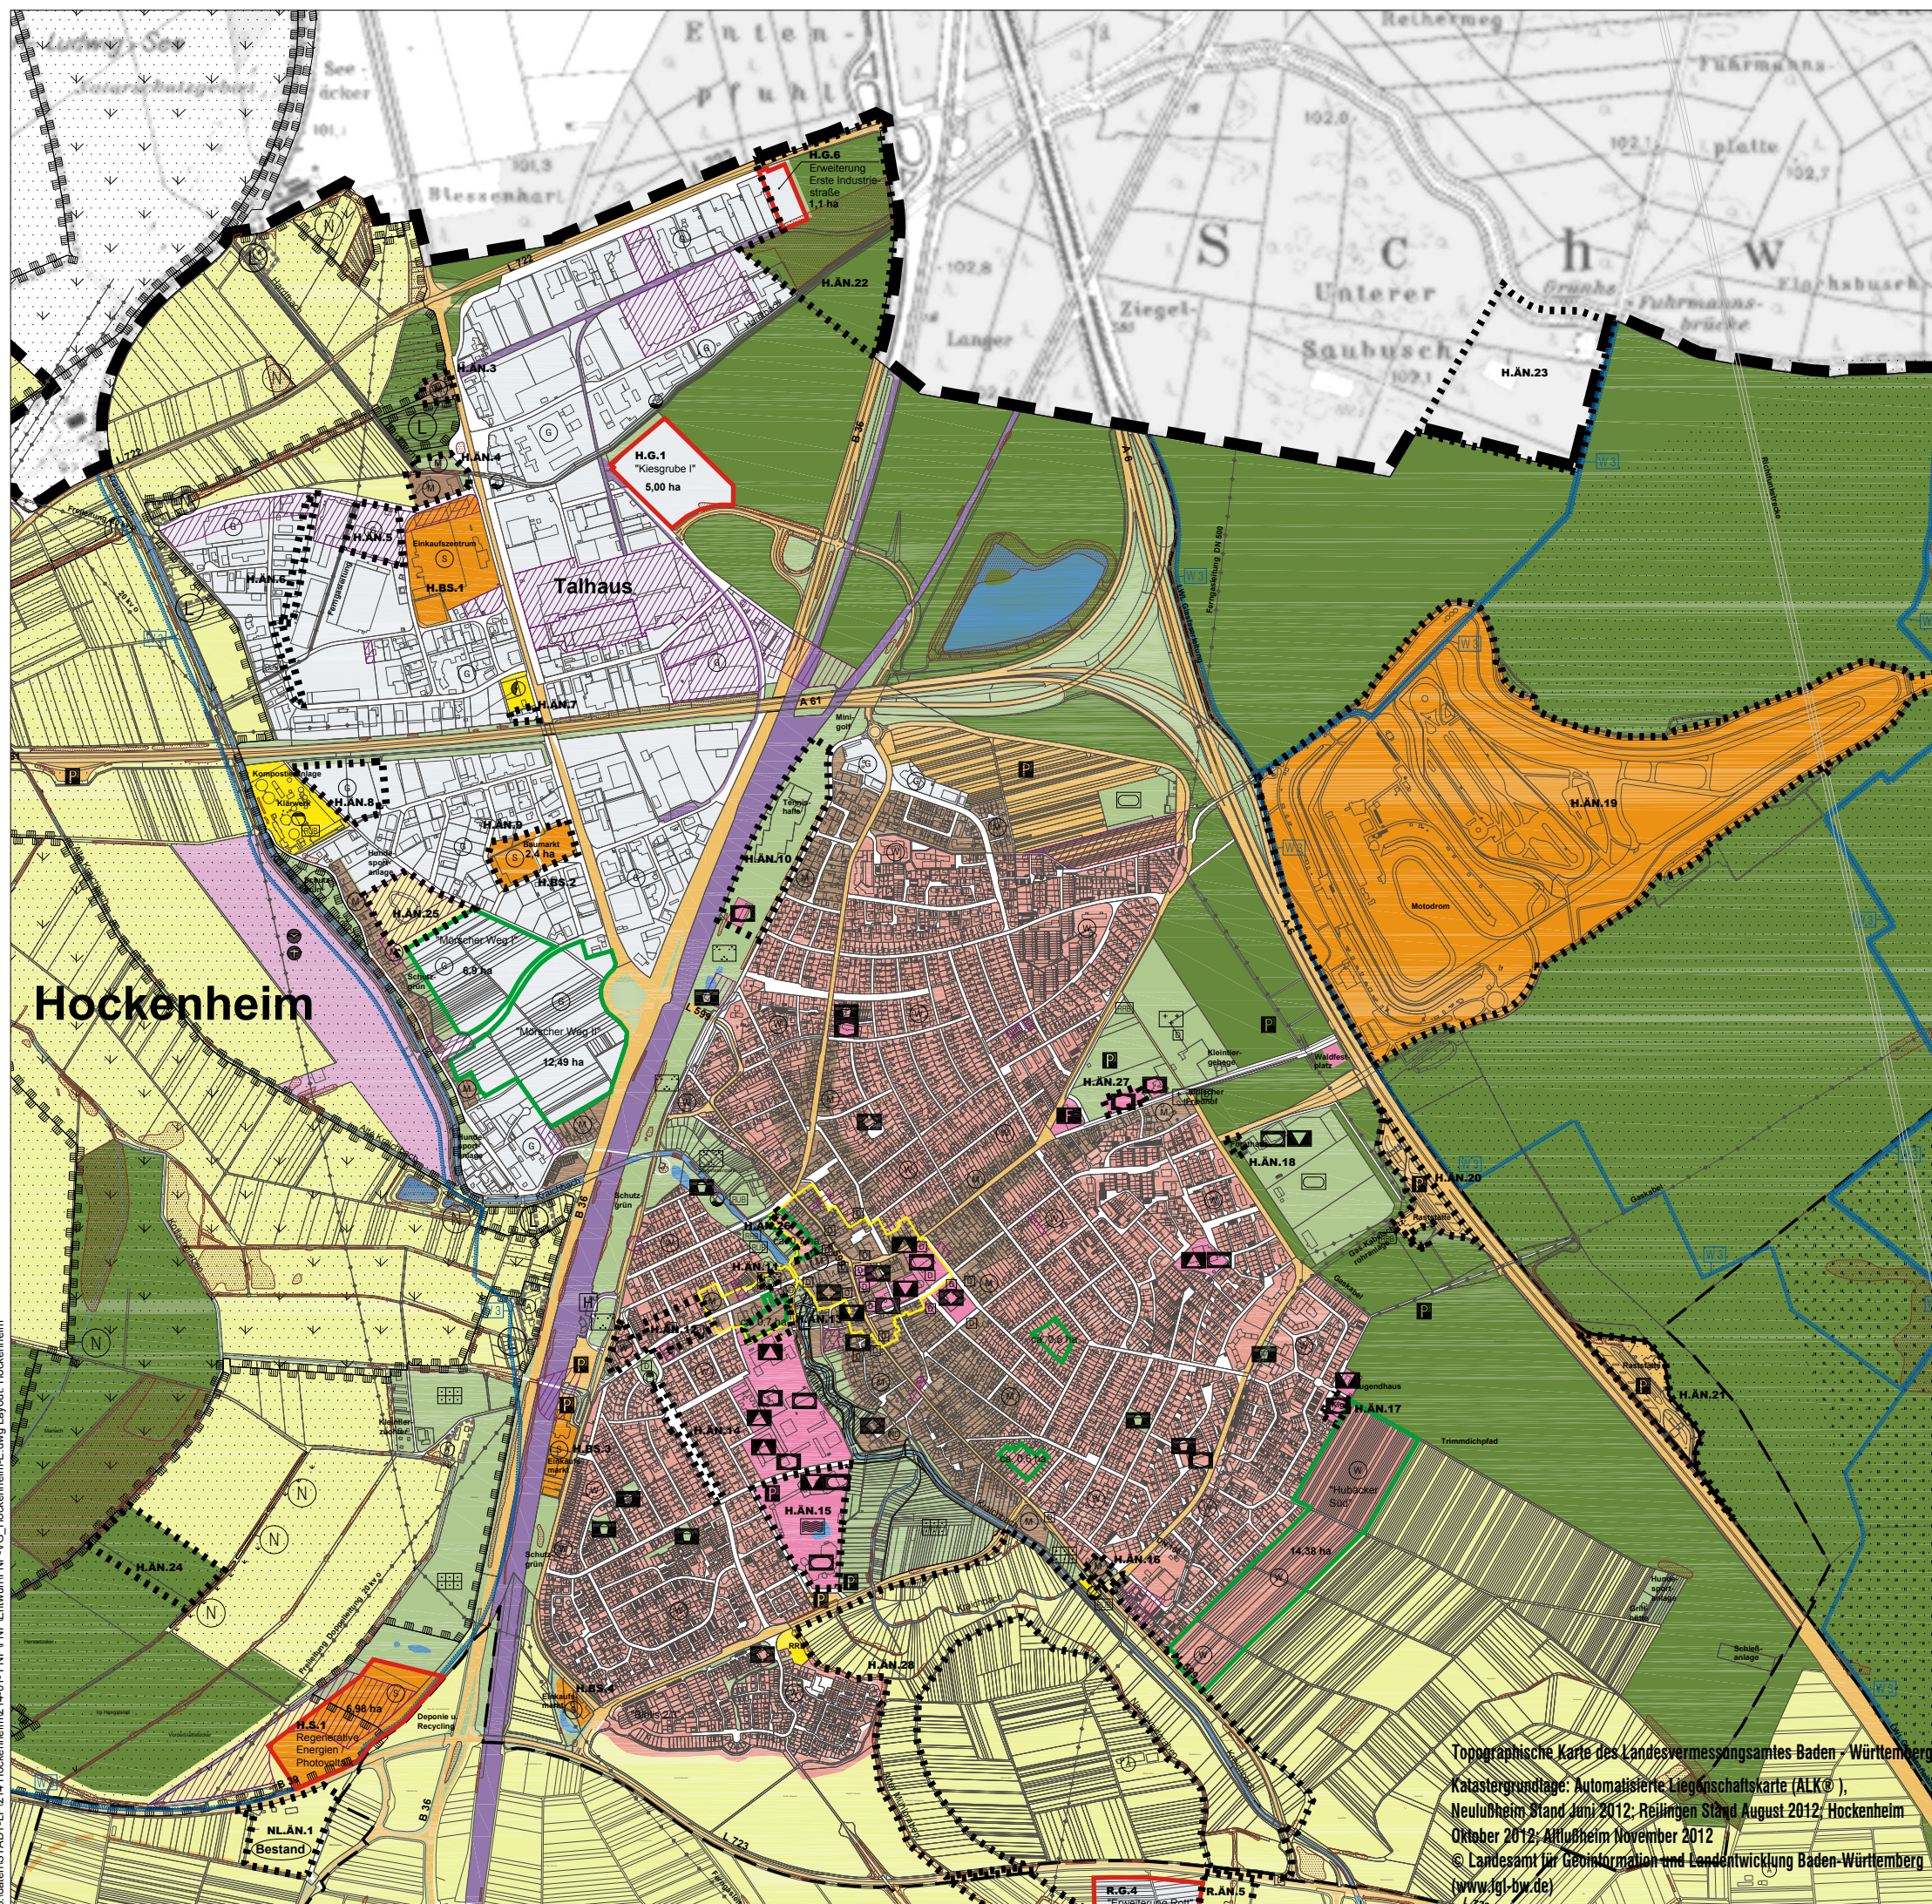


1. FORTSCHREIBUNG FLÄCHENNUTZUNGSPLAN 2020 Verwaltungsgemeinschaft Hockenheim

Stadt Hockenheim
Entwurf vom 31.01.2013

Maßstab 1 : 17.500

prof. dr. ing. gerd baldauf
Freier Architekt BDA und Stadtplaner
Schreiberstraße 27 70199 Stuttgart
Tel. 0711/ 96787-0 Fax 0711/ 96787-22
e - mail info@gerdbaldauf.de

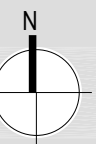

Topographische Karte des Landesvermessungsamtes Baden-Württemberg
Katastergrundlage: Automatisierte Liegenschaftskarte (ALK®),
Neuland Stand Juni 2012; Reilingen Stand August 2012; Hockenheim
Oktober 2012; Althausen November 2012
© Landesamt für Geoinformation und Landentwicklung Baden-Württemberg
(www.lgl-bw.de)

