


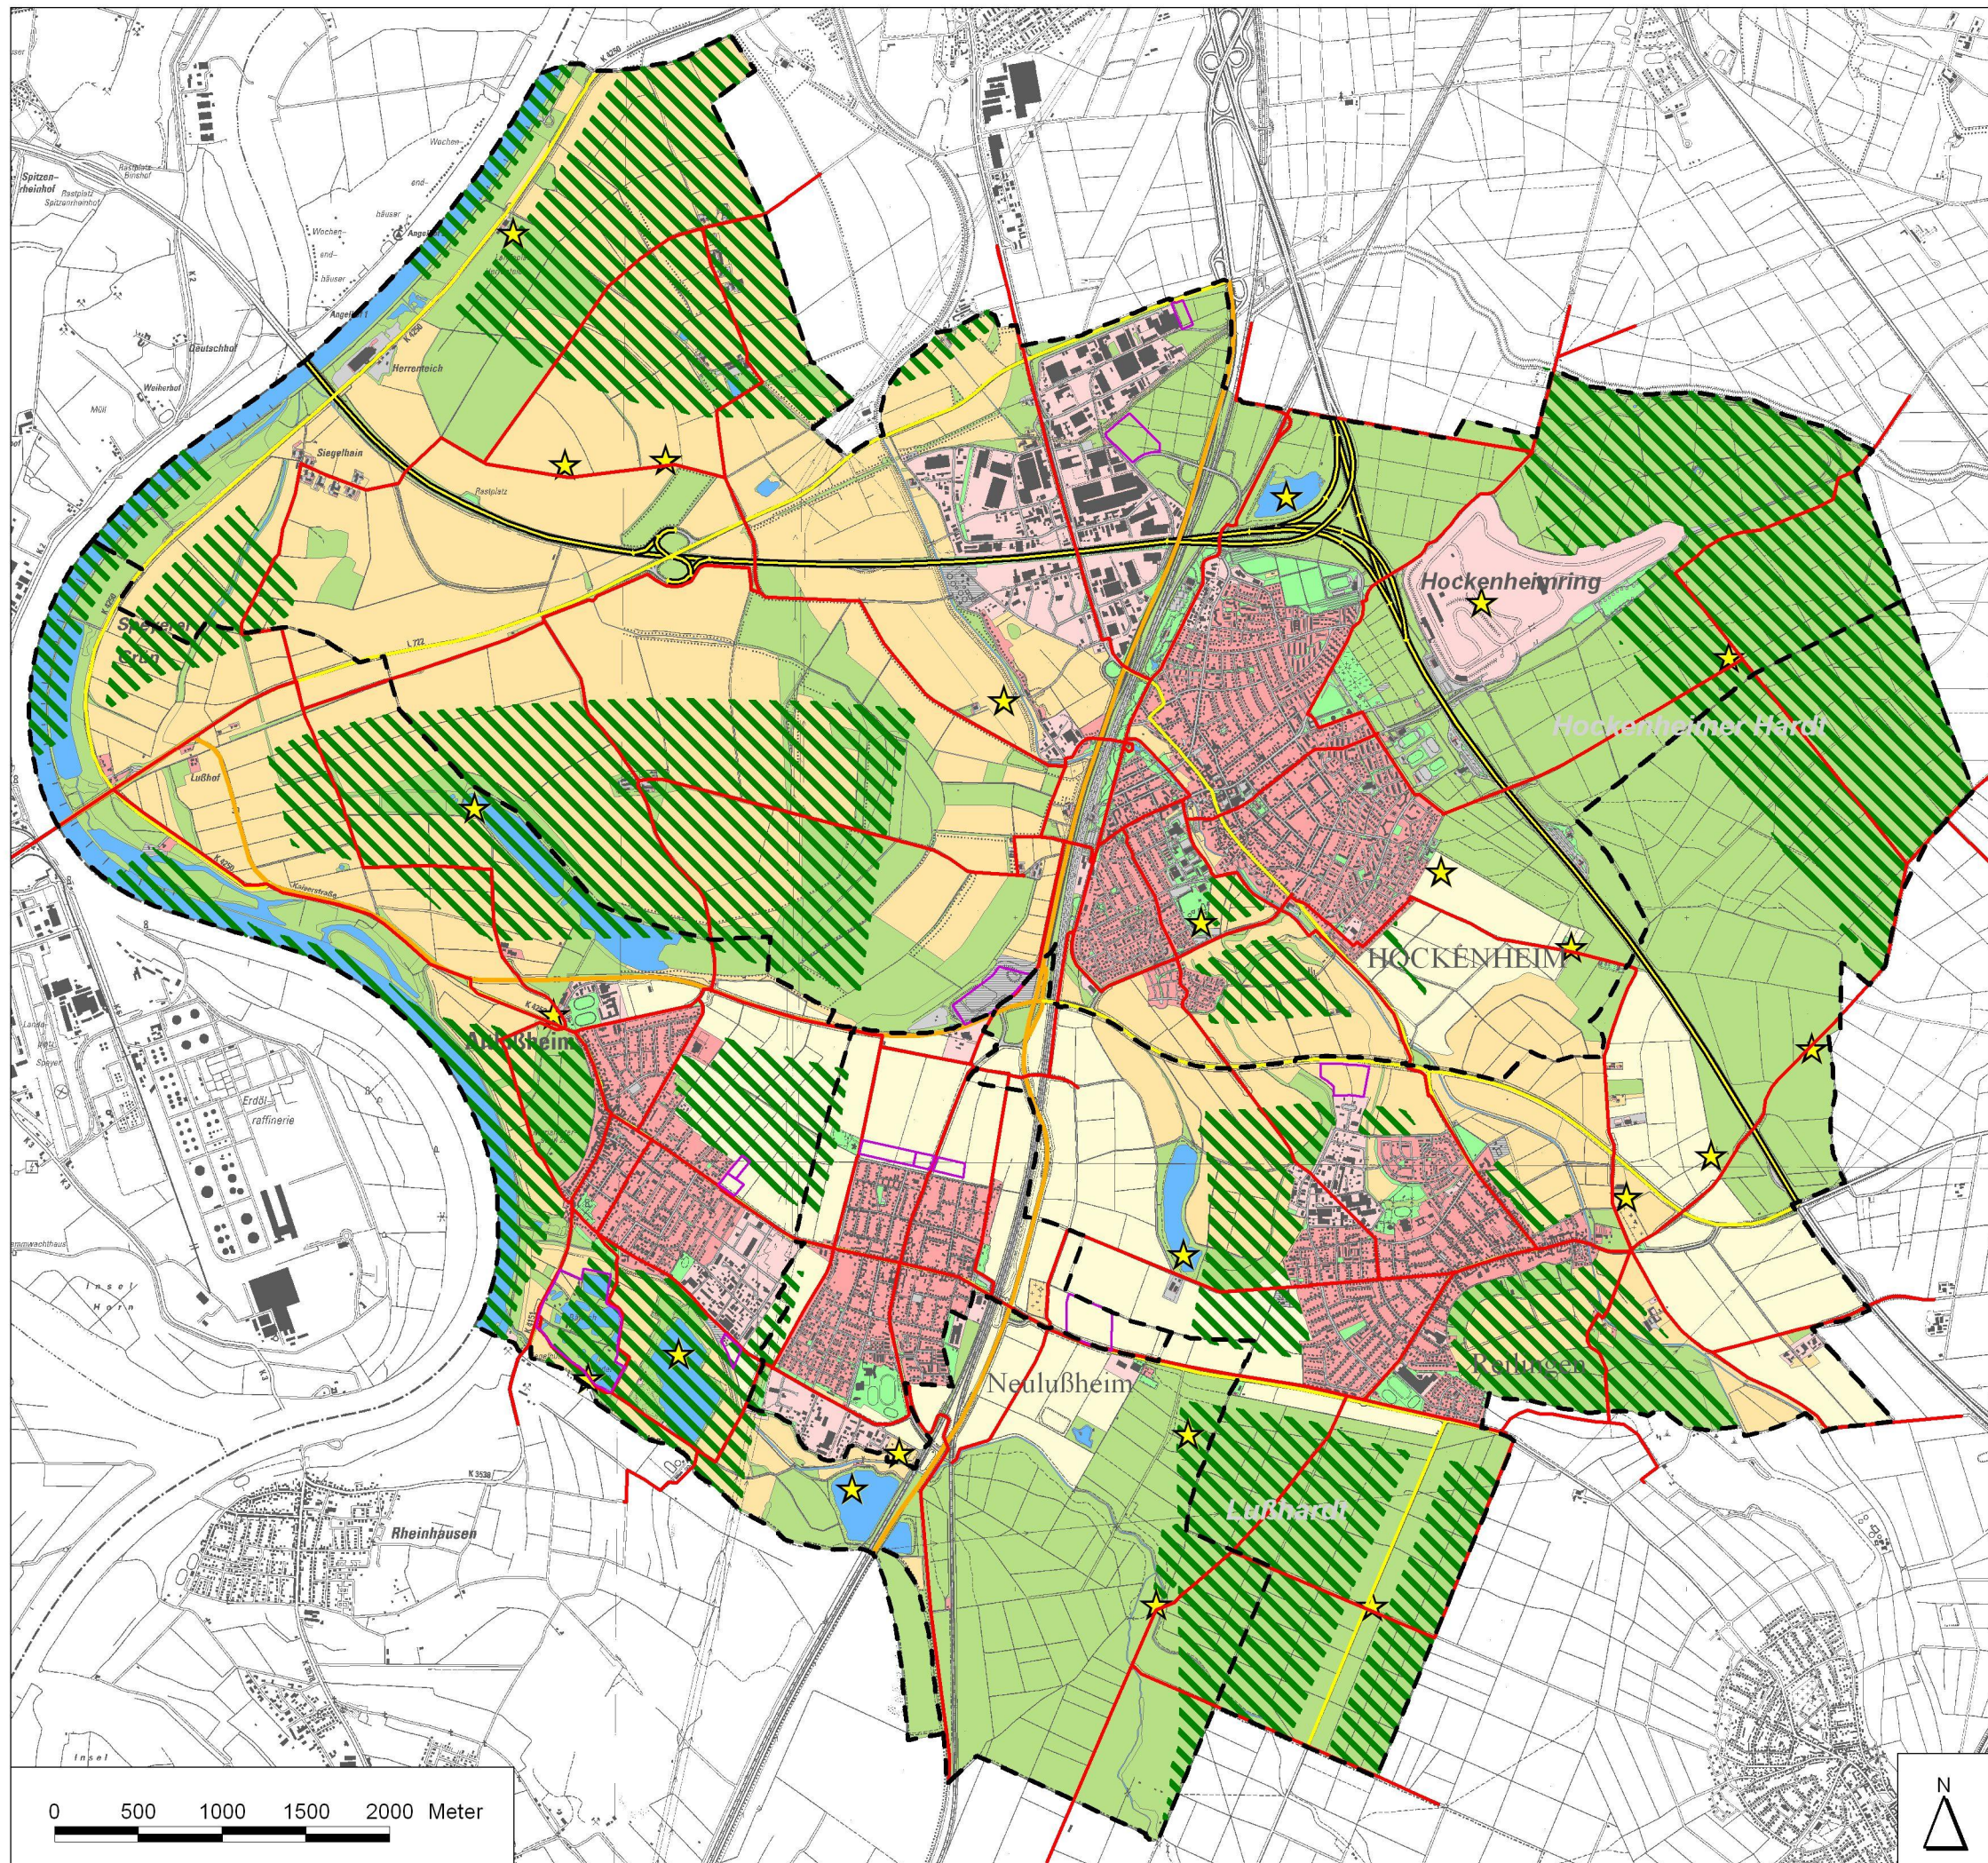

MENSCHEN UND BEVÖLKERUNG

Erholungseignung von Freiräumen

Erholungseignung der Landschaft aufgrund des landschaftsästhetischen Potenzials

- hohe Erholungseignung
- mittlere Erholungseignung
- geringe bis mittlere Erholungseignung

Freiräume mit besonderer Erholungseignung

- Freiräume mit verkehrsbedingter Lärmbelastung < 55 dB(A) tags

Erholungsbezogene Infrastruktur

- Touristische Ziele
- Radweg

Straßen

- Bundesautobahn
- Bundesstraße
- Landesstraße, Kreisstraße

Siedlungs- und Infrastrukturflächen

- Wohnbebauung
- Industrie- und Gewerbegebiete
- Verkehrsflächen
- Infrastrukturgebiet
- Grünanlagen

- geplante Neuausweisung von Bauflächen
- Gemarkungsgrenze

Kartengrundlage:
Digitale Topographische Karte 1:25.000
© Landesvermessungsamt Baden-Württemberg

PLANUNG+UMWELT

Planungsbüro Prof. Dr. Koch
Hauptsitz Stuttgart
Felix-Dahn-Straße 6
70597 Stuttgart
Tel. 0711/ 97668-0
Fax: 0711/ 97668-33
E-Mail: info@planung-umwelt.de

Stuttgart-Berlin www.planung-umwelt.de

Büro Berlin
Dietzenstraße 71
13156 Berlin
Tel. 030/ 477506-14
Fax: 030/ 477506-15
Info.Berlin@planung-umwelt.de

Landschafts- und Umweltplan
Verwaltungsgemeinschaft Hockenheim -
Altlußheim - Neulußheim - Reilingen

Karte 13 - Menschen und Bevölkerung - Erholung
31.01.2013
Maßstab 1:40.000