
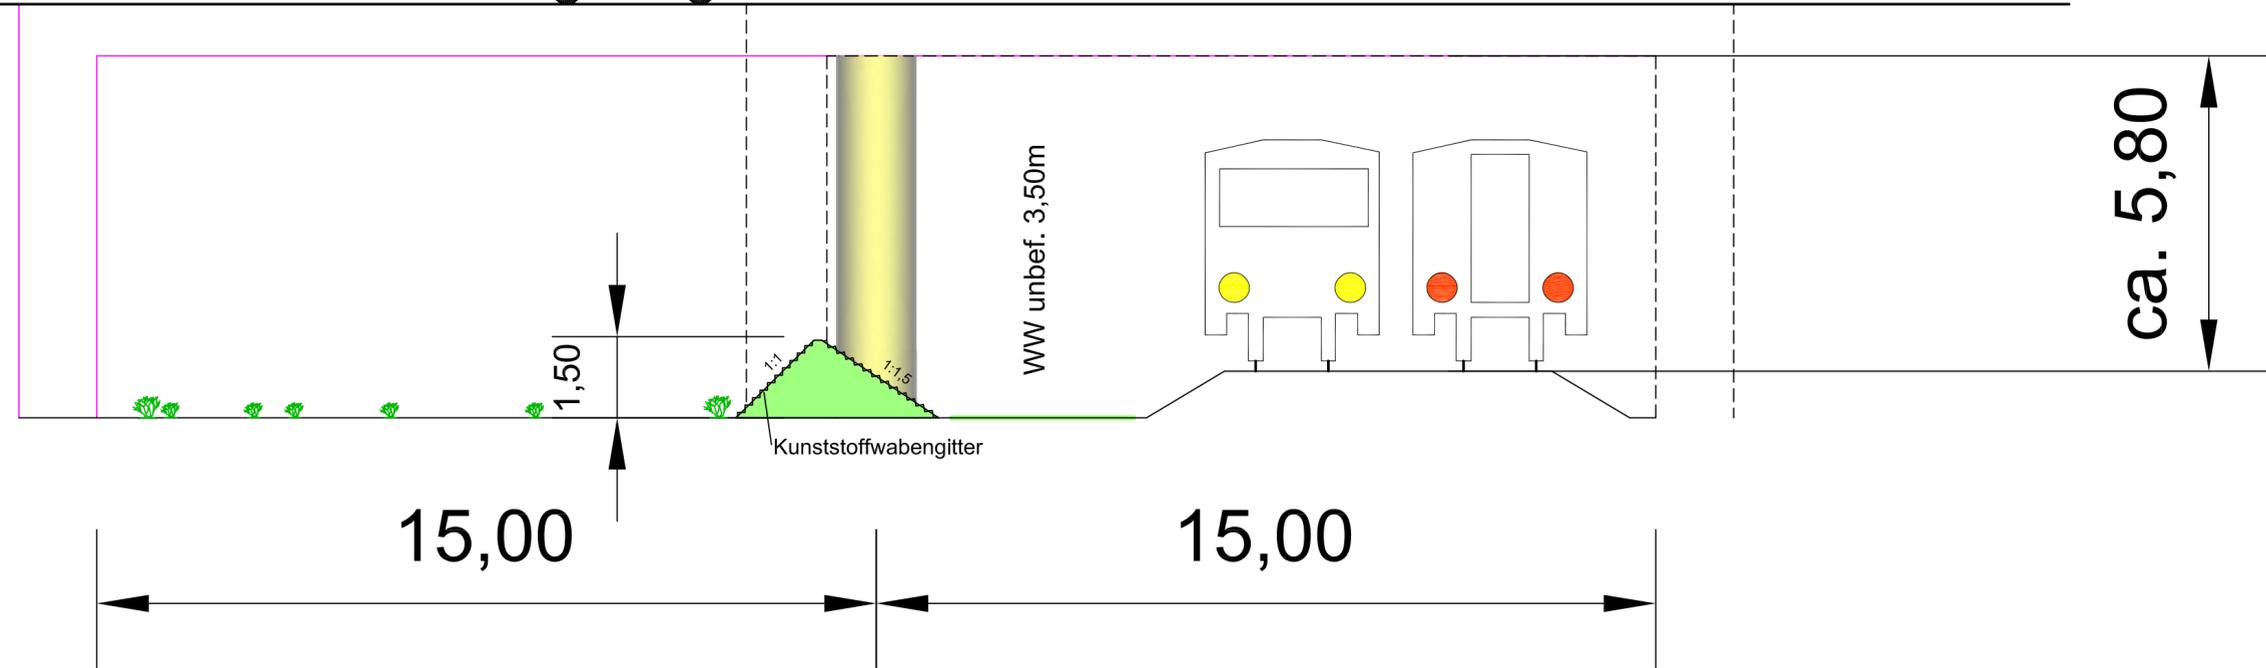


Schnitt A - A (Prinzipskizze)  
M. 1:100/100

**BW 6616 562**

A 61

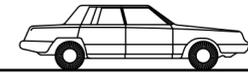

**Bauwerksskizze**  
Optimierung Vernetzungsstruktur

**LANDESBETRIEB MOBILITÄT**  
**SPEYER**



|     |                  |      |     | Anlage                 |            |
|-----|------------------|------|-----|------------------------|------------|
|     |                  |      |     | Blatt Nr.              |            |
|     |                  |      |     | Reg. Nr.               |            |
| Nr. | Art der Änderung | Dat. | Ze. | Datum                  | Zeichen    |
|     |                  |      |     |                        | Deutsch    |
|     |                  |      |     |                        | Hornberger |
|     |                  |      |     |                        | Lederer    |
|     |                  |      |     | Zeichnung: BW 6616 562 |            |
|     |                  |      |     | Maßstab:               |            |

**A 61**  
**Abschnitt B**  
**Mutterstadt bis Landesgrenze**  
**Ausbau auf 6 Fahrstreifen**

Aufgestellt:  
LBM SPEYER DEN 18.07.2012  
im Original gezeichnet:  
i.A. Lederer