


Legende

- Erwerb für Straßenbau
- vorübergehende Inanspruchnahme für Straßenbau
- Erwerb für Landespflege
- vorübergehende Inanspruchnahme für Landespflege
- rückständiger Grunderwerb
- Eigentum der Bundesrepublik Deutschland
- 02.034.03
- Gemarkungsgrenze

Nr. des Grunderwerbsverzeichnisses
02. Nr. des Grunderwerbsplanes
34. Nr. des betroffenen Grundstückes
03. Teilläche eines Flurstückes

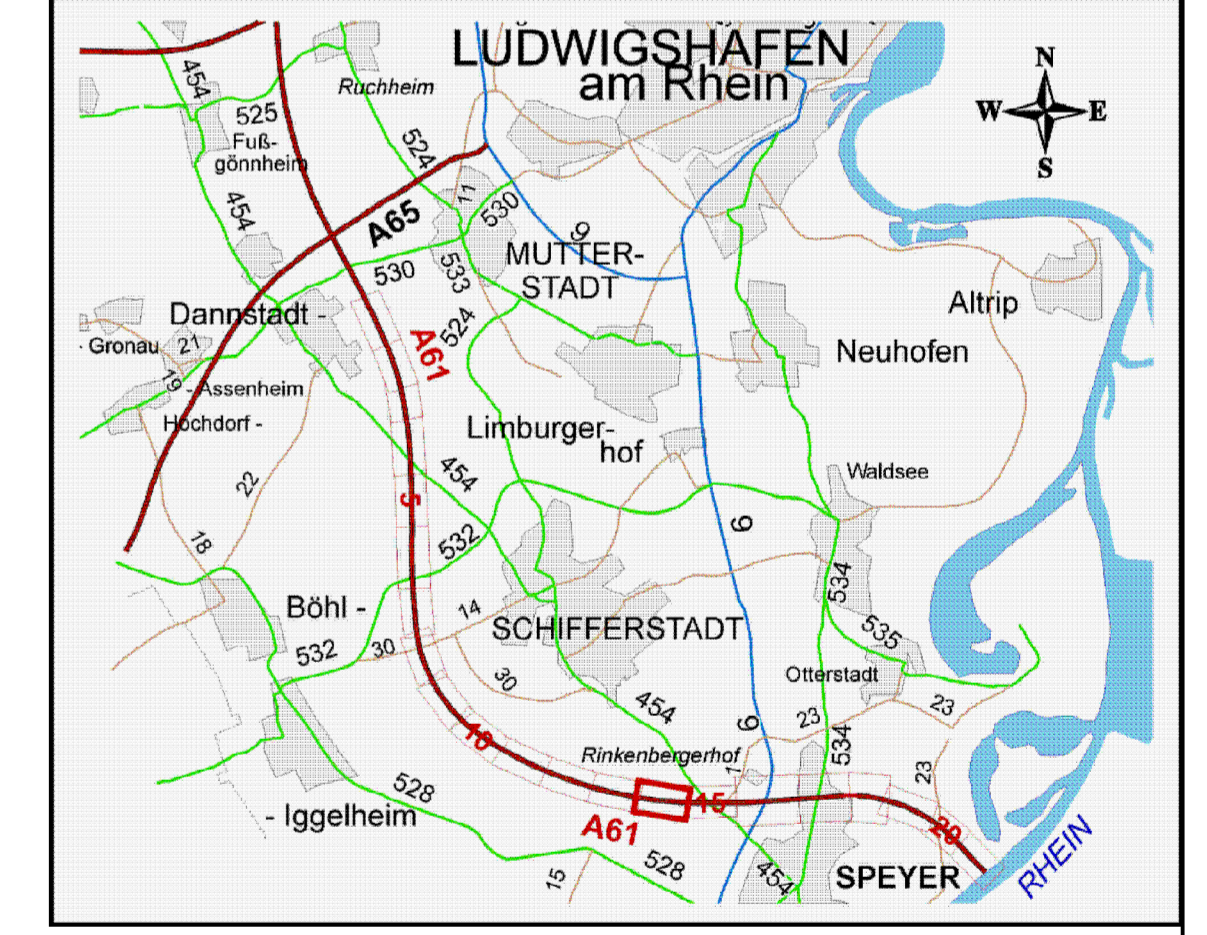

PLANFESTSTELLUNG

LANDESBETRIEB MOBILITÄT SPEYER

| | | | | |
|---|------------------|-----------------------------|-------|------------|
| Anlage | | 14,1 | | |
| Blatt Nr. | | 14 | | |
| Reg. Nr. | | | | |
| Nr. | Art der Änderung | Dat. Zei. | Datum | Zeichen |
| | bearbeitet | | | Hörnberger |
| | gezeichnet | | | Hörnberger |
| | geprüft | | | Ebersold |
| A 61 | | Zeichnung: Grunderwerbsplan | | |
| Abschnitt B | | Maßstab: 1:1000 | | |
| Mutterstadt bis Landesgrenze | | Bau-km 375+700 bis 376+550 | | |
| Ausbau auf 6 Fahrstreifen | | | | |
| Aufgestellt: LBW SPEYER DEN 26. JANUAR 2007 | | | | |
| im Original gezeichnet: i.V. Goerz | | | | |