



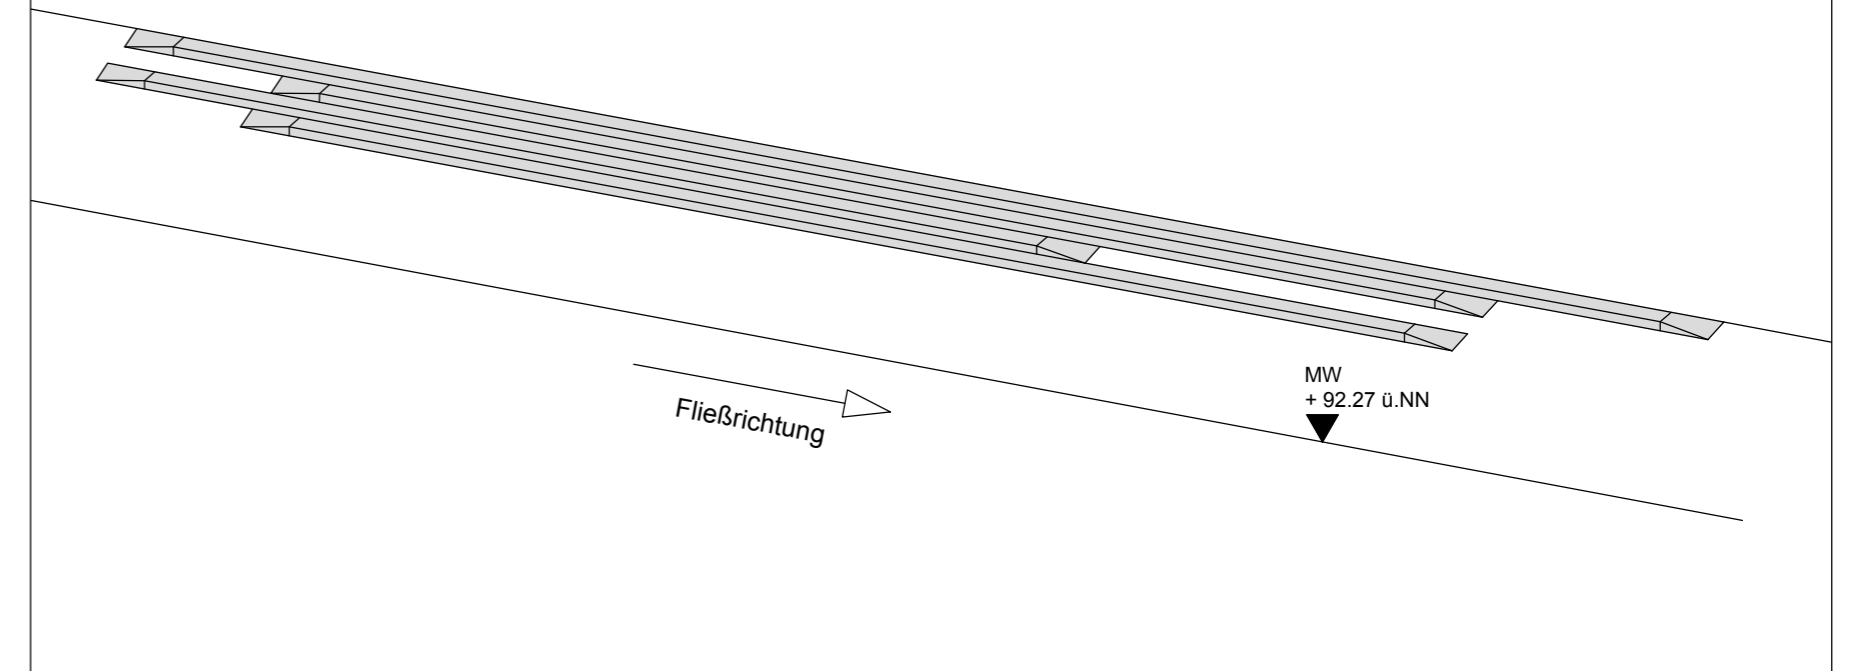

Prinzipdarstellung Rheintreppe
Ansicht

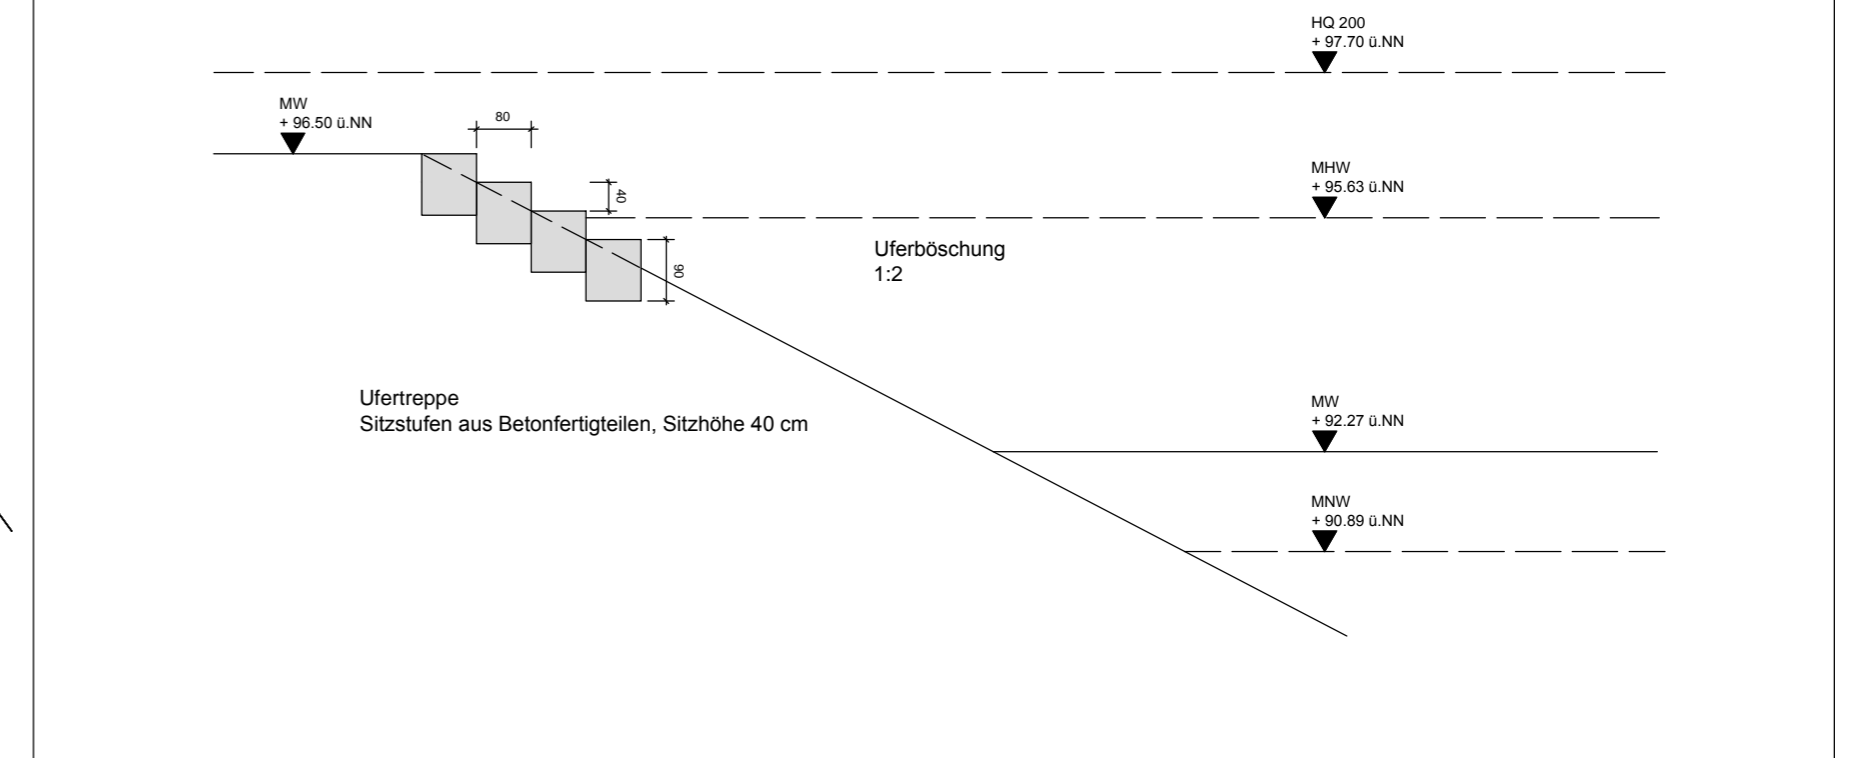

Prinzipdarstellung Rheintreppe
Schnitt



STADT SPEYER
Stadt - Nutzungskonzept

FB 5 - 502



Maßstab 1 : 2000

Abteilungsleiter: Schwendy
 Bearbeiter: Schwendy
 Gezeichnet: T. Benner
 Fassung vom: 20.03.2014

