


Projekt: 30.01.14
 C:\Dokumente und Einstellungen\Standardfokale\instellungen\temp\A-Publibh_3164\3685_2.6.4_Doc_HP.dwg (Die 2.6.4_HP)

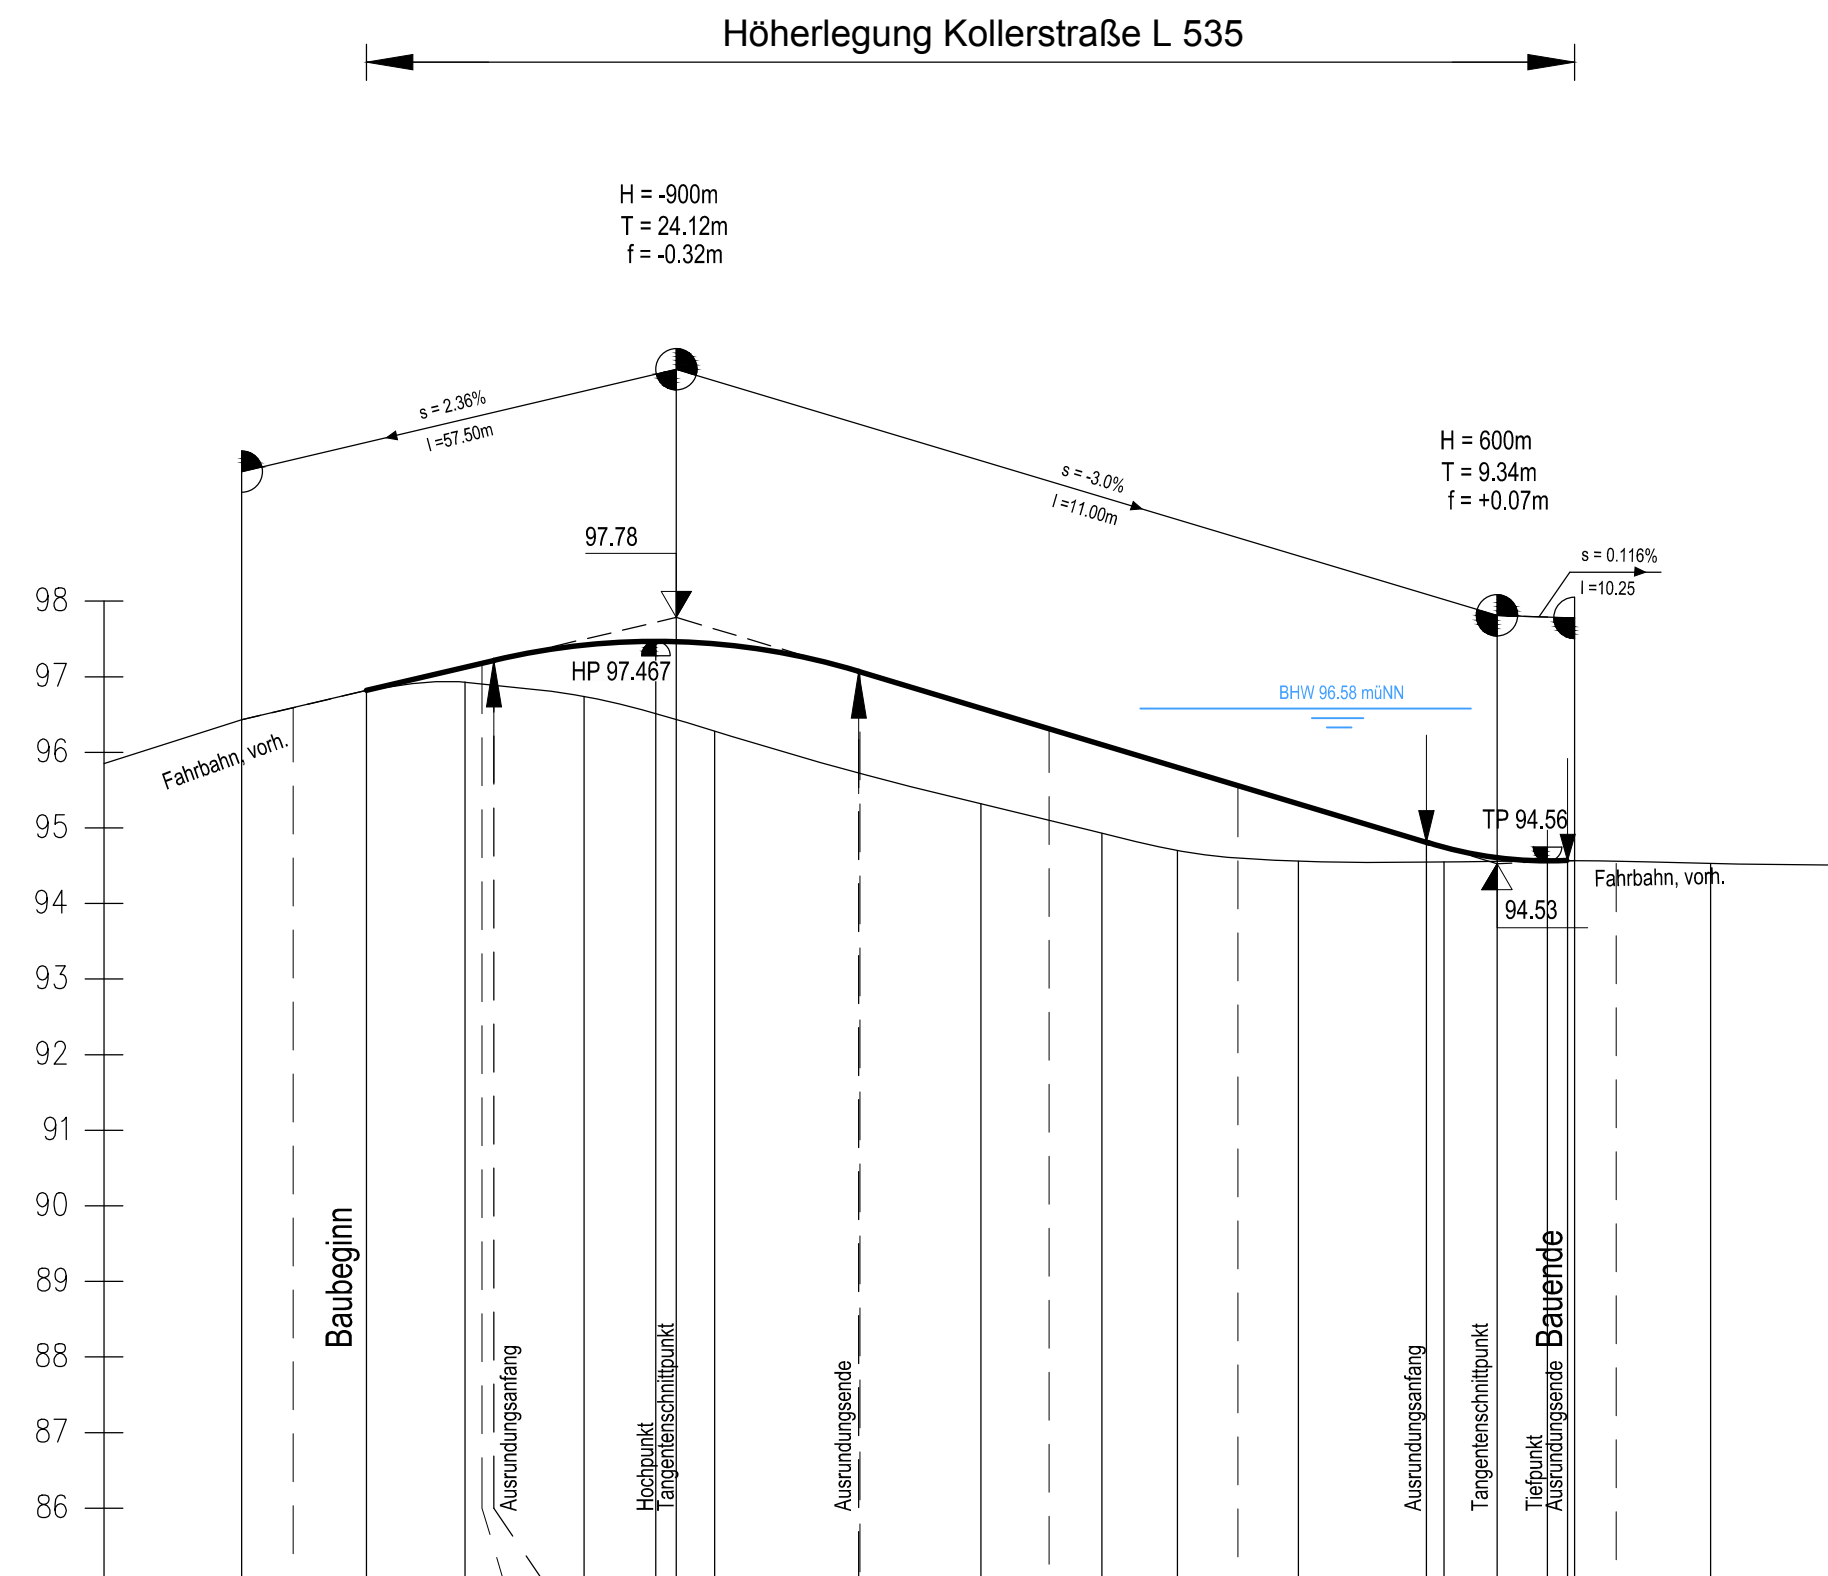

STATION 0+ m	0+ m	0.00	18.20	25.00	34.70	47.75	50.00	51.57	63.50	72.98	75.70	80.75	99.82	100.00	116.00	125.00	132.00	142.00	150.00	158.00	174.92	177.25	184.26	190.93	193.60	194.50	200.00	212.50	228.50
Planung	GRADIENTENHÖHEN	müNN	96.43	96.59	96.82	97.13	97.18	97.22	97.42	97.467	97.463	97.43	97.07	96.58	96.31	96.10	95.80	95.55	95.32	94.84	94.74	94.60	94.56	94.57	94.57	94.56	94.56	94.51	
Bestand	GRADIENTENHÖHEN	müNN	95.87	96.43	96.59	96.82	96.93	96.91	96.74	96.28	96.28	96.28	96.72	95.32	94.93	94.70	94.56	94.55	94.55	94.55	94.55	94.55	94.55	94.57	94.57	94.57	94.56	94.51	

Struktur- und Genehmigungsdirektion Süd
 Regionalstelle Wasserwirtschaft, Abfallwirtschaft,
 Bodenschutz, Neustadt a. d. Weinstraße
Deichmeisterei / Neubaugruppe Hochwasserschutz

Projekt: Ausbau / Neubau des Rheinhauptdeiches von Deich-Km 5.245 bis Deich-Km 7.1 Deichabteilung III, in der Gemarkung Otterstadt Genehmigungsplanung	Plan Nr.: 2.6.4 Speyer, den 31.01.14
Planbezeichnung: Höhenplan L535 Deichüberfahrt	Maßstab: 1:100 1:1000 Projekt-Nr.: 3685 Bearb.: Schönrich Gez.: Bau/ Web Darmstadt, den 24.01.14
D-64297 Darmstadt · Pfungstädter Straße 20 Tel. +49 (0) 6151/9453-0 · Fax 9453-80 mail@bgswasser.de · www.bgswasser.de	BGS Wasser Brandt Gerdes Sitzmann Wasserwirtschaft GmbH