

<b>A2</b> FFH	<b>KV, K1</b>	<b>A3</b> FFH CEF	<b>K1</b>	<b>S1</b> FFH	<b>K3</b>
Entwicklung artenreicher Wiesenflächen		Verbesserung der Wiesenpflege bestehender Deichflächen (Beginn spätestens im Jahr vor Baubeginn)		Schutz der Vegetationsbestände während der Bauzeit	
<b>V1</b>	<b>V2</b>	<b>V3</b>			
Rodung von Gehölzen im Winterhalbjahr (d.h. von Anfang Oktober bis Ende Februar)	Beginn der Bauarbeiten an bestehenden Deichflächen im Frühjahr	Kurzhalten der Vegetation im Eingriffsbereich am bestehenden Deich, Streifenmäh im Bereich angrenzender Deichflächen (im Jahr vor der Baumaßnahme bis Baubeginn)			

Legende: s. Blatt 1



**Struktur- und Genehmigungsdirection Süd**  
 Regionalstelle Wasserwirtschaft, Abfallwirtschaft,  
 Bodenschutz Neustadt a. d. Weinstraße  
**Deichmeisterei/Neubaugruppe Hochwasserschutz**

Projekt: **Ausbau / Neubau des Rheinhauptdeiches von Deich-Km 5.245 bis Deich-Km 7.1 Deichabteilung III, in der Gemarkung Otterstadt**

Anlage **4.1.3**  
Blatt 2  
Speyer, den 31.01.2014


Genehmigungsplanung

Planbezeichnung: **Maßnahmenplan**

Maßstab: 1:1000

Projekt-Nr.: 12.086  
 Bearb.: UN/EO  
 Gez.: JZ/EO  
 Speyer, den 31.01.2014

**MODUS CONSULT**  
 Landauer Straße 56, 67346 Speyer  
 Tel. 06232/6779-90 Fax 06232/6779-99

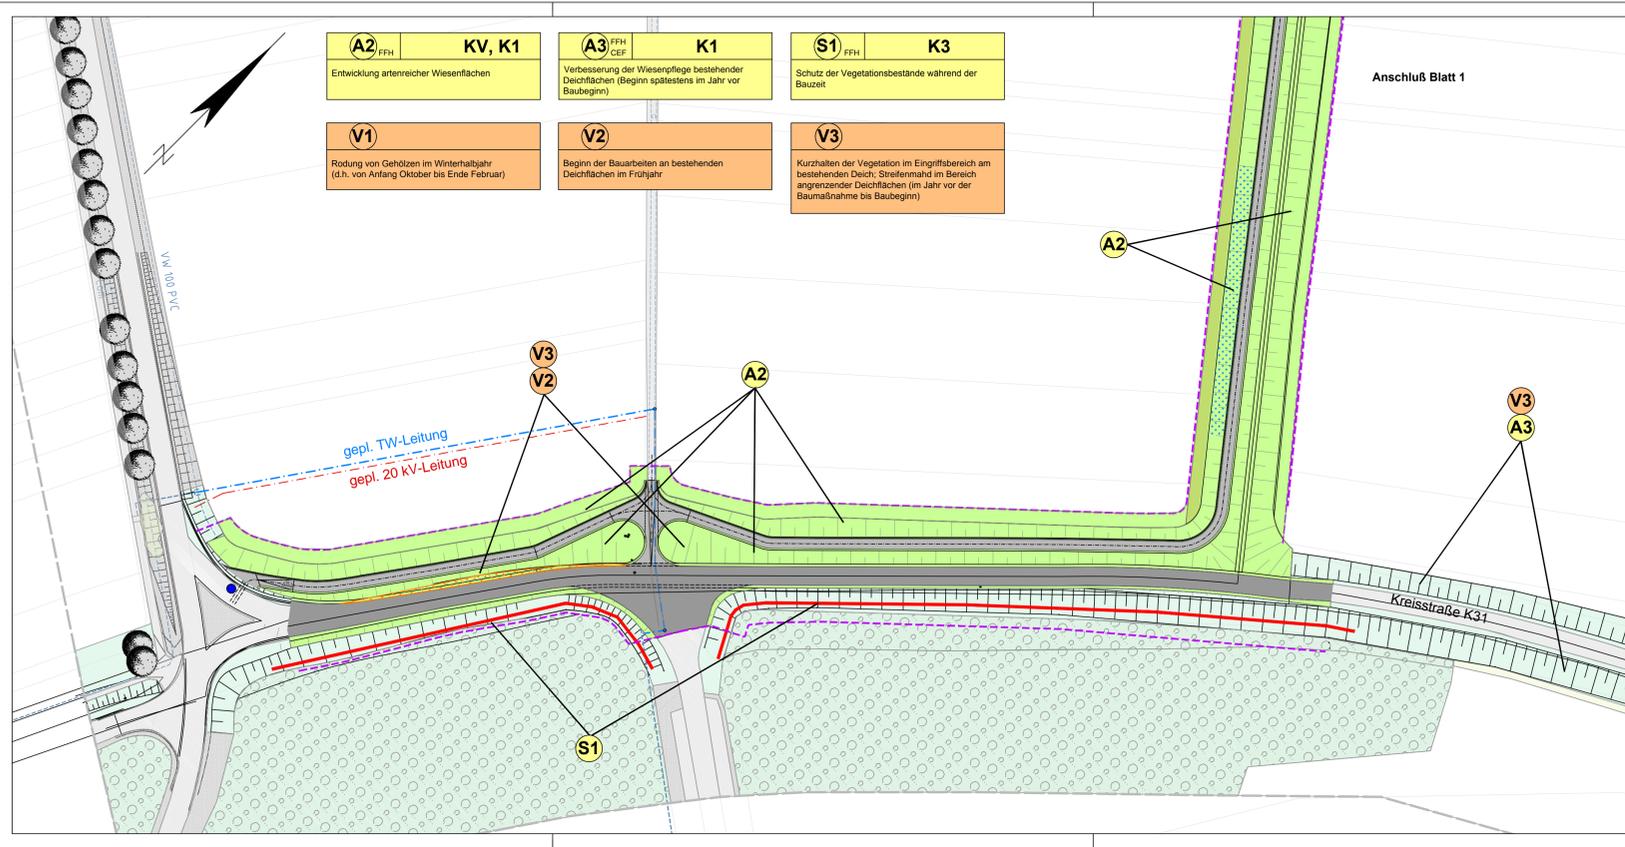

<b>A2</b> FFH	<b>KV, K1</b>	<b>A3</b> FFH CEF	<b>K1</b>	<b>S1</b> FFH	<b>K3</b>
Entwicklung artenreicher Wiesenflächen		Verbesserung der Wiesenpflege bestehender Deichflächen (Beginn spätestens im Jahr vor Baubeginn)		Schutz der Vegetationsbestände während der Bauzeit	
<b>V1</b>	<b>V2</b>	<b>V3</b>			
Rodung von Gehölzen im Winterhalbjahr (d.h. von Anfang Oktober bis Ende Februar)	Beginn der Bauarbeiten an bestehenden Deichflächen im Frühjahr	Kurzhalten der Vegetation im Eingriffsbereich am bestehenden Deich, Streifenmäh im Bereich angrenzender Deichflächen (im Jahr vor der Baumaßnahme bis Baubeginn)			

**Landschaftspflegerische Maßnahmen**

A2 Entwicklung artenreicher Wiesenflächen  
 A2 Oberboden-Abtrag / Oberboden-Auftrag aus Bereichen mit LRT 6210 auf neue Deichböschungen  
 S1 Vegetationsschutz während der Bauzeit

**A1** Maßnahmennummer  
**V1** Vermeidungsmaßnahme

A = Ausweichmaßnahme  
 S = Schutzmaßnahme  
 Zusatzindex  
 FFH=Maßnahme zur Schadensbegrenzung, Maßnahme zur Kohärenzicherung  
 CEF=funktionserhaltende Maßnahme

Maßnahmen-Nr.      Bezug zur fortlaufenden Konfliktnummer

**A1**      **KV**

Entsiegelung versiegelter Flächen

↑ Erläuterung der Maßnahme

**Planung**

**Landschaftlicher Ausbau:**

- Böschung / Wasserseite vorhandener Deich
- Kreissstraße (B=3,50m, bis befestigt) auf Deichkrone + Barriere
- Berme mit Deichverbindungsweg (B= 3,50m, bis befestigt) + Barriere
- Böschung / Landseite

**Deichneubau:**

- beginnter Deichschuttschleifen/Grasweg
- Böschung / Wasserseite
- Deichkrone, 2,50 m
- Berme mit Deichverbindungsweg (B= 3,50m, bis befestigt) + Barriere
- Böschung / Landseite
- bestehender Wirtschaftsweg (Grasweg)

**Wasserspeicher Ausbau:**

- Böschung Wasserseite
- Deichkrone, 2,50 m
- Berme mit Deichverbindungsweg (B= 3,50m, bis befestigt und hyd. gebundene Tragfähigkeit) + Barriere
- Rückbau vom Deichkrone (Überhöhungsweg bis befestigt)
- Böschung Landseite vorhandener Deich

**Entsiegelung**

- gepl. Trinkwasserleitung
- gepl. 20 KV Leitung
- Deichschuttschleifen

**Bestand**

<b>AB7</b>	Eichen-Auenwald	<b>HE4</b>	Deich mit Extensivgrünland (Wiese mittlerer Standorte/LRT 6510)
<b>AM3</b>	Eschenwald auf Auenstandort	<b>HES</b>	Deich mit Halbtrockenrasen (LRT 6210)
<b>AU2</b>	Vorwald, Pionierwald	<b>HV3</b>	Parkplatz
<b>BD2</b>	Strauchhecke, ebenerdig	<b>VA2</b>	Bundes-, Landes-, Kreisstraße
<b>BD6</b>	Baumhecke, ebenerdig	<b>VB1</b>	Feldweg, befestigt
<b>EA0</b>	Fettwiese	<b>VB2</b>	Feldweg, unbefestigt
<b>EA1</b>	Glattwiese	<b>VBS</b>	Rad- und Fußweg
<b>HA0</b>	Acker	<b>V2</b>	Einzelbaum
<b>HC0</b>	Rain, Straßenrand	<b>S</b>	Grenze des Untersuchungsgebiets



**Struktur- und Genehmigungsdirection Süd**  
 Regionalstelle Wasserwirtschaft, Abfallwirtschaft,  
 Bodenschutz Neustadt a. d. Weinstraße  
**Deichmeisterei/Neubaugruppe Hochwasserschutz**

Projekt: **Ausbau / Neubau des Rheinhauptdeiches von Deich-Km 5.245 bis Deich-Km 7.1 Deichabteilung III, in der Gemarkung Otterstadt**

Anlage **4.1.3**  
Blatt 1  
Speyer, den 31.01.2014

Genehmigungsplanung

Planbezeichnung: **Maßnahmenplan**

Maßstab: 1:1000

Projekt-Nr.: 12.086  
 Bearb.: UN/EO  
 Gez.: JZ/EO  
 Speyer, den 31.01.2014

**MODUS CONSULT**  
 Landauer Straße 56, 67346 Speyer  
 Tel. 06232/6779-90 Fax 06232/6779-99