



### Landschaftspflegerische Maßnahme


 A4 Gehölzanpflanzung

 A4 Maßnahmennummer      A = Ausgleichsmaßnahme

Maßnahmen-Nr.      Bezug zur fortlaufenden Konfliktnummer

|   |           |
|---|-----------|
|  | <b>K2</b> |
| Neuanpflanzung von Gehölzen   |           |

↑  
Erläuterung der Maßnahme

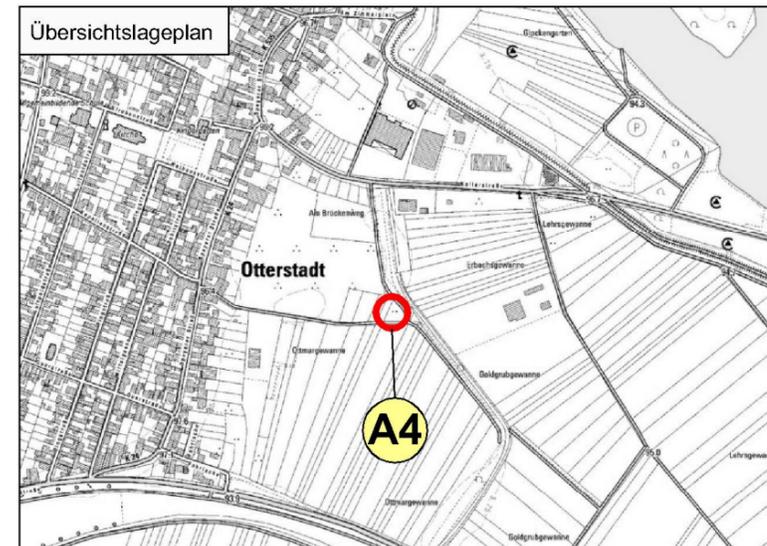

## Struktur- und Genehmigungsdirektion Süd

Regionalstelle Wasserwirtschaft, Abfallwirtschaft,  
Bodenschutz Neustadt a. d. Weinstraße  
**Deichmeisterei/Neubaugruppe Hochwasserschutz**



Projekt: **Ausbau / Neubau des Rheinhauptdeiches von Deich-Km 5.245 bis Deich-Km 7.1 Deichabteilung III, in der Gemarkung Otterstadt**

Anlage **4.1.3**  
Blatt 3

Speyer, den 31.01.2014

### Genehmigungsplanung

Planbezeichnung: **Maßnahmenplan**

Maßstab:  
1:1000

Projekt-Nr.: 12086  
Bearb.: UN/EO  
Gez.: EO

Speyer, den 31.01.2014

**MODUS CONSULT**  
SPEYER GmbH

Landauer Straße 56, 67346 Speyer  
Tel. 06232/6779-90 Fax06232/6779-99



*Handwritten signature*