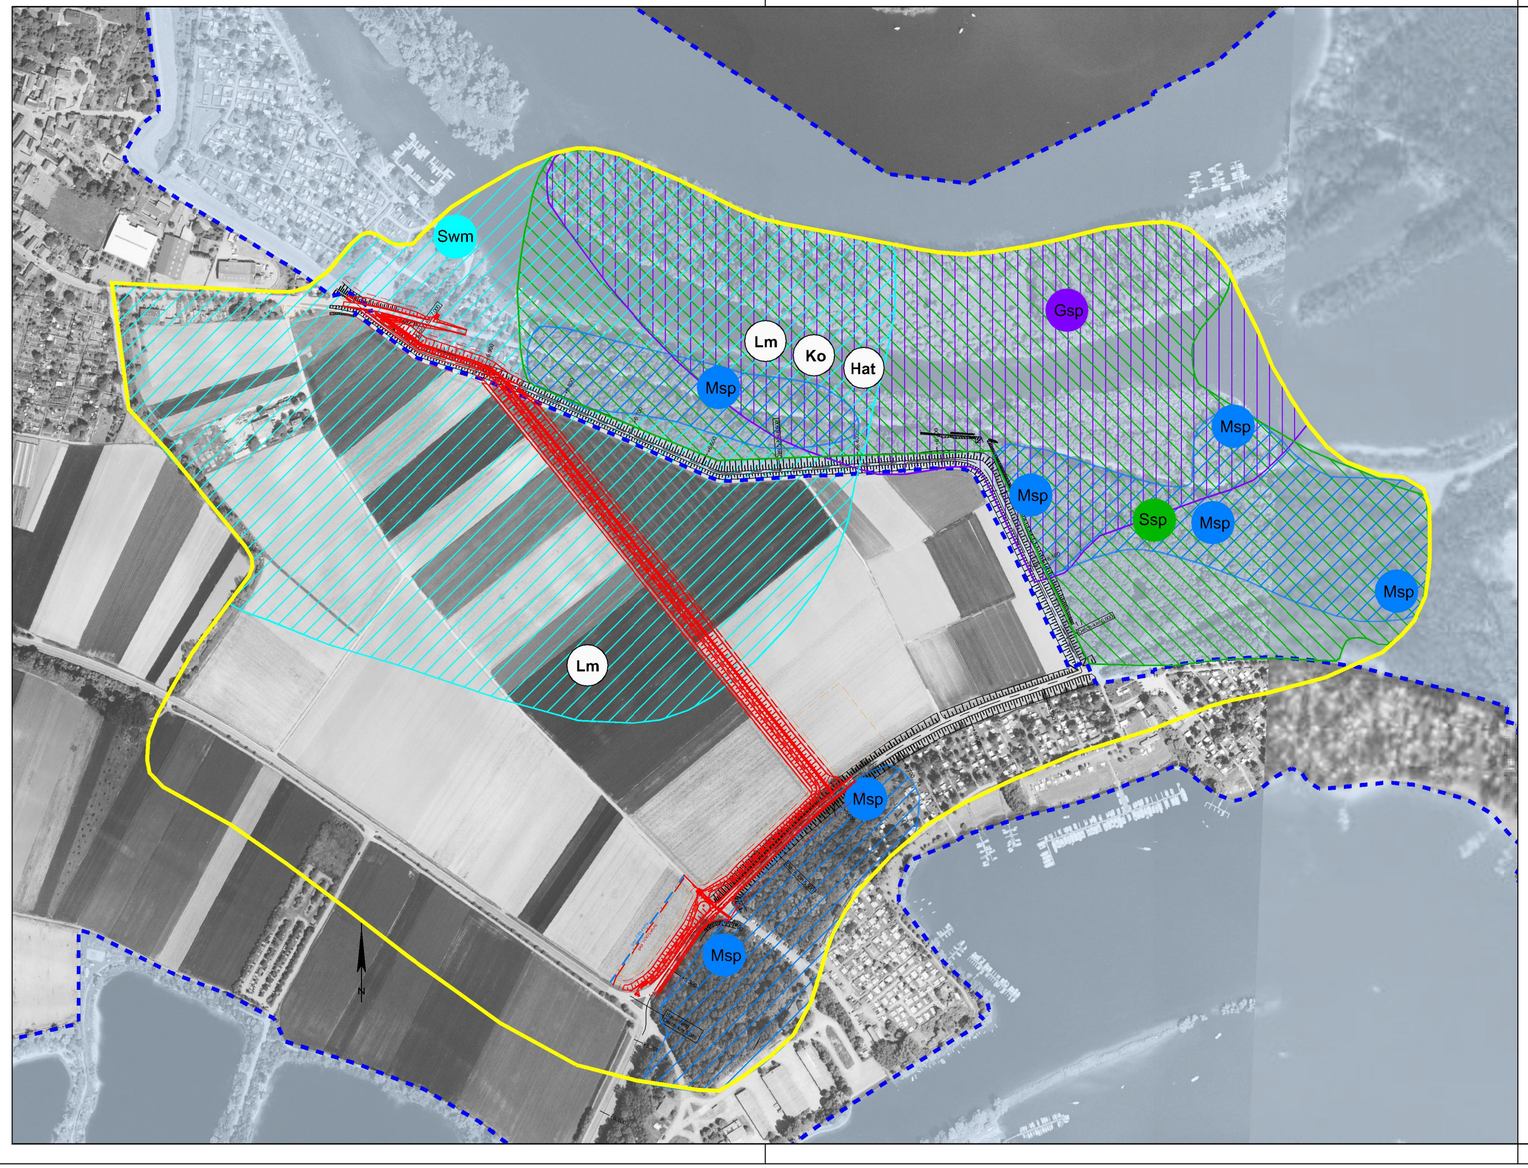

Verträglichkeitsprüfung Vogelschutzgebiet "Otterstadter Altrhein und Angelhofer Altrhein inkl. Binsfeld"

Vogelschutzgebiet 6616-401
Otterstadter Altrhein und Angelhofer Altrhein inklusive Binsfeld

Grenze des Untersuchungsgebietes

Vogelreviere

Gsp — Grauspecht
Swm — Schwarzmilan
Msp — Mittelspecht
Ssp — Schwarzspecht

weitere Vorkommensnachweise

Ko — Kormoran (Nahrungsgast)
Lm — Lachmöwe (Nahrungsgast)
Hat — Haubentaucher (Brutvorkommen)

geplantes Vorhaben

Deichaus- bzw. -neubau
Deichschutzstreifen
Baustelleneinrichtungsfläche, Baustreifen

Struktur- und Genehmigungsdirektion Süd
Regionalstelle Wasserwirtschaft, Abfallwirtschaft, Bodenschutz Neustadt a. d. Weinstraße
Deichmeisterei/Neubaugruppe Hochwasserschutz

Projekt: **Ausbau / Neubau des Rheinhauptdeiches von Deich-Km 5.245 bis Deich-Km 7.1 Deichabteilung III, in der Gemarkung Otterstadt**

Genehmigungsplanung

Anlage 4.2.2

Speyer, den 31.01.2014

Planbezeichnung: **Detailkarte Verträglichkeitsprüfung**

VSG "Otterstadter Altrhein und Angelhofer Altrhein inkl. Binsfeld"

Maßstab: 1:5000

Projekt-Nr.: 12086
Bearb.: UN/EO
Gez.: EO

MODUS CONSULT SPEYER GmbH
Landauer Straße 56, 67346 Speyer
Tel. 06232/6779-90 Fax 06232/6779-99

Speyer, den 31.01.2014