



Draufsicht Überbau

M 1:100

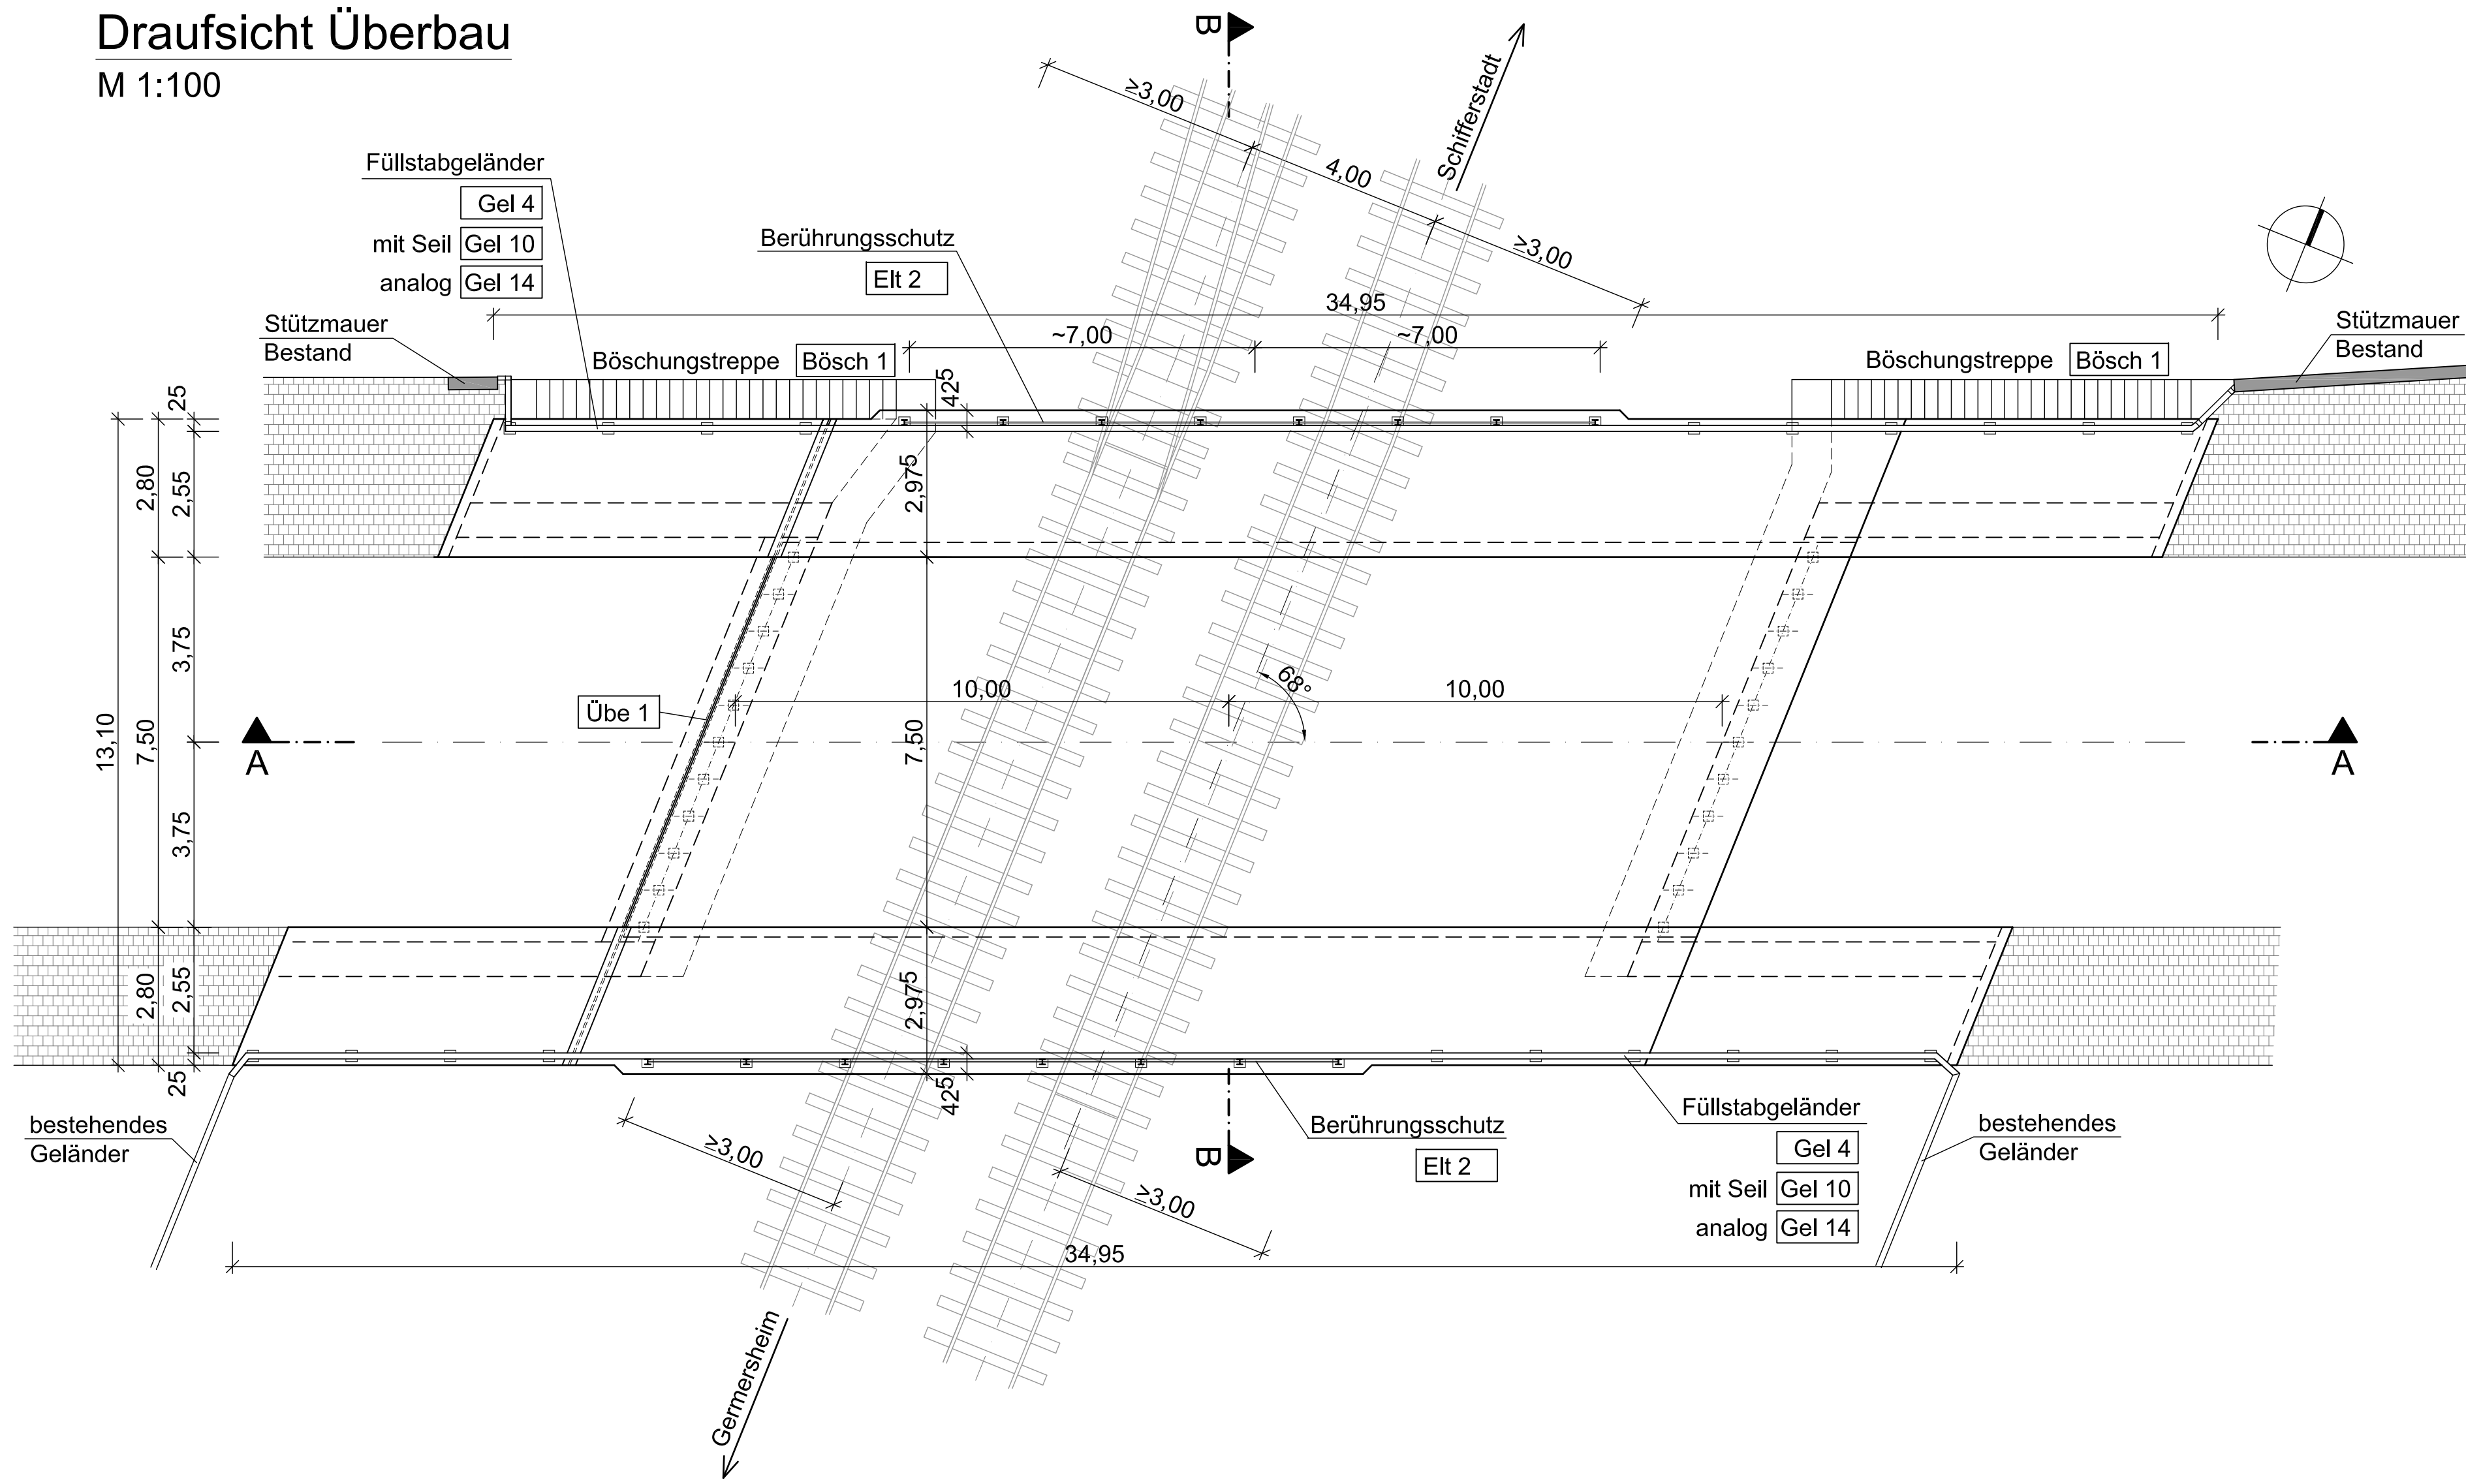


Regelquerschnitt

M 1:50

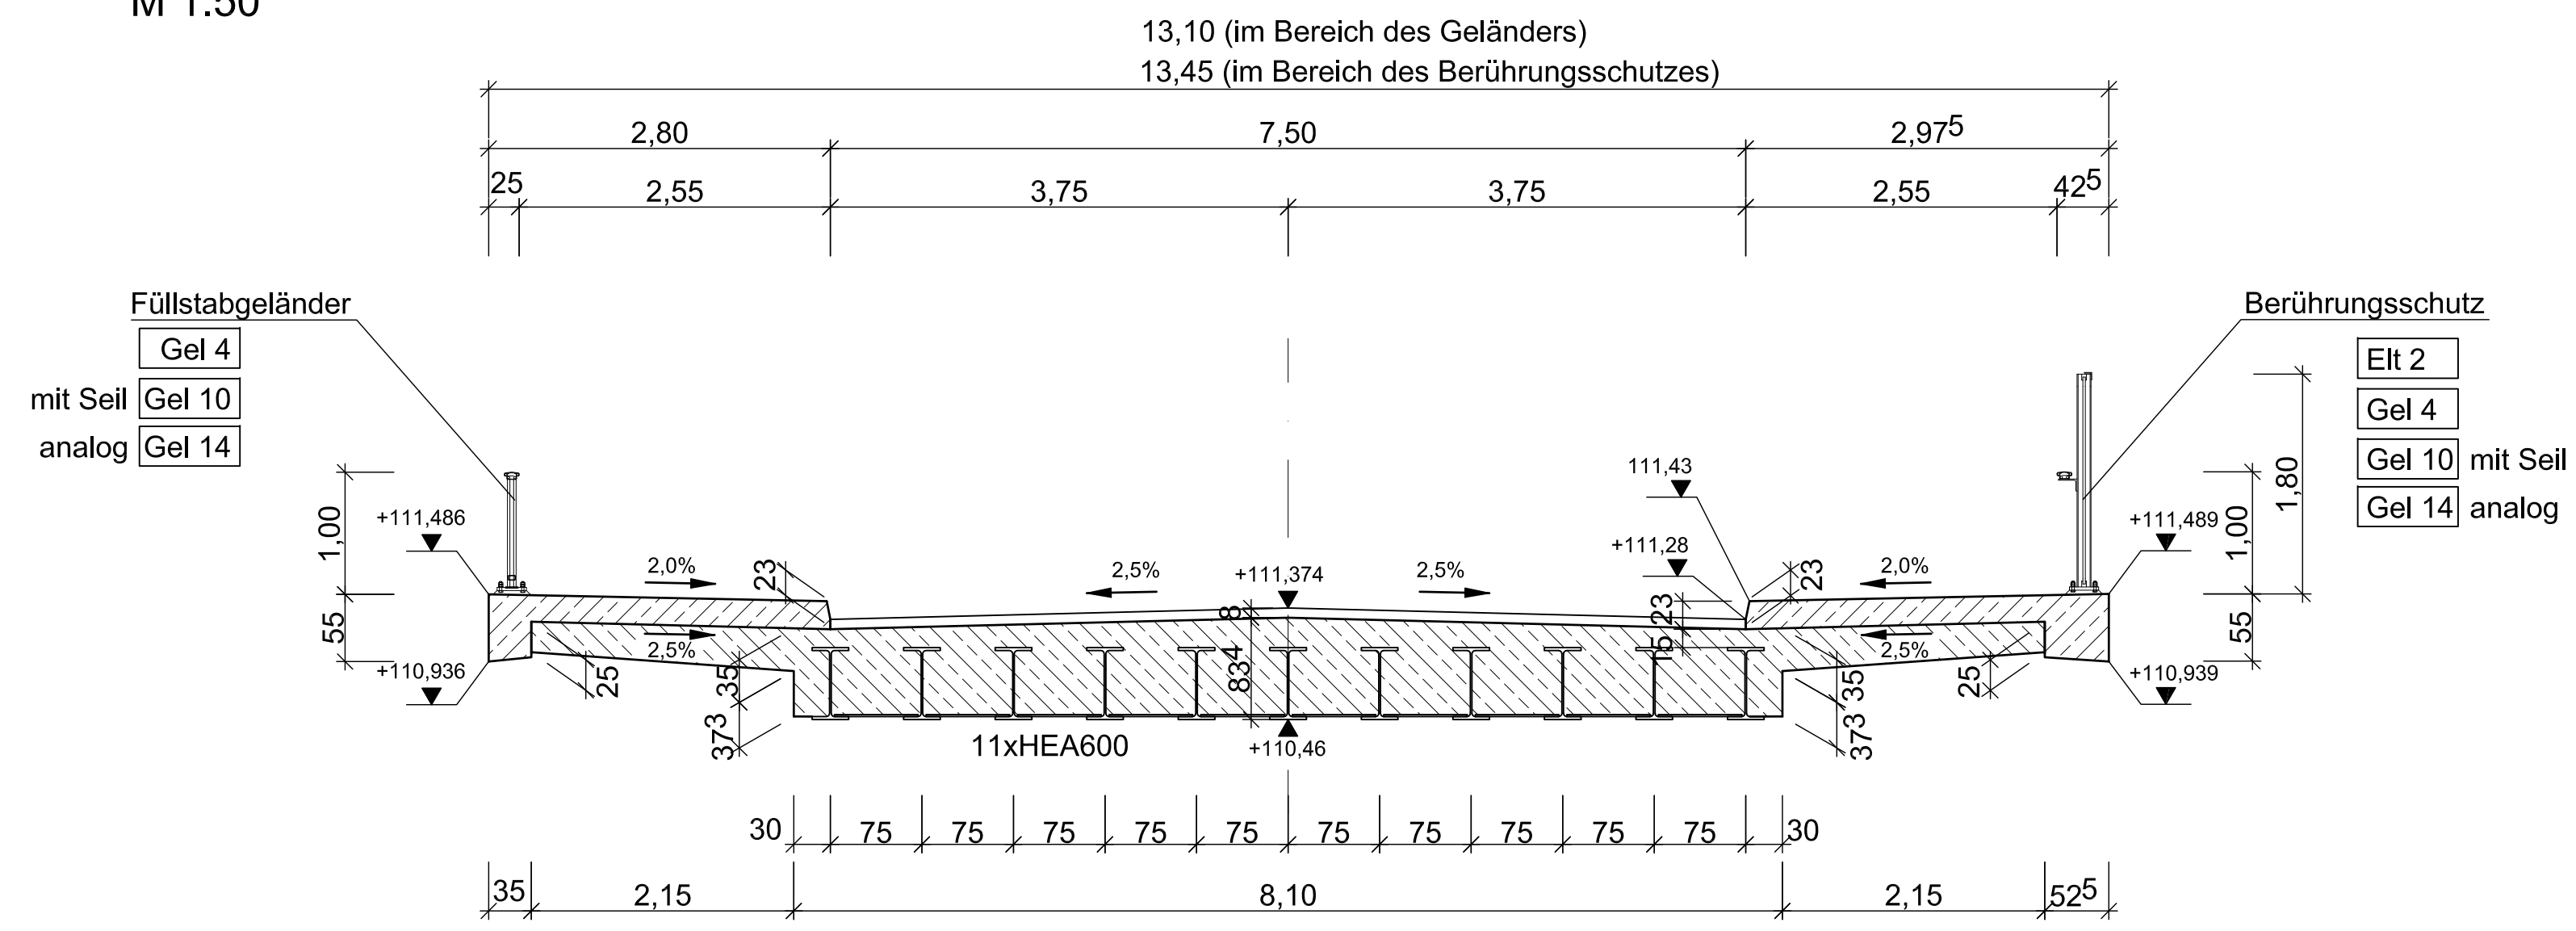


Ansicht

M 1:100

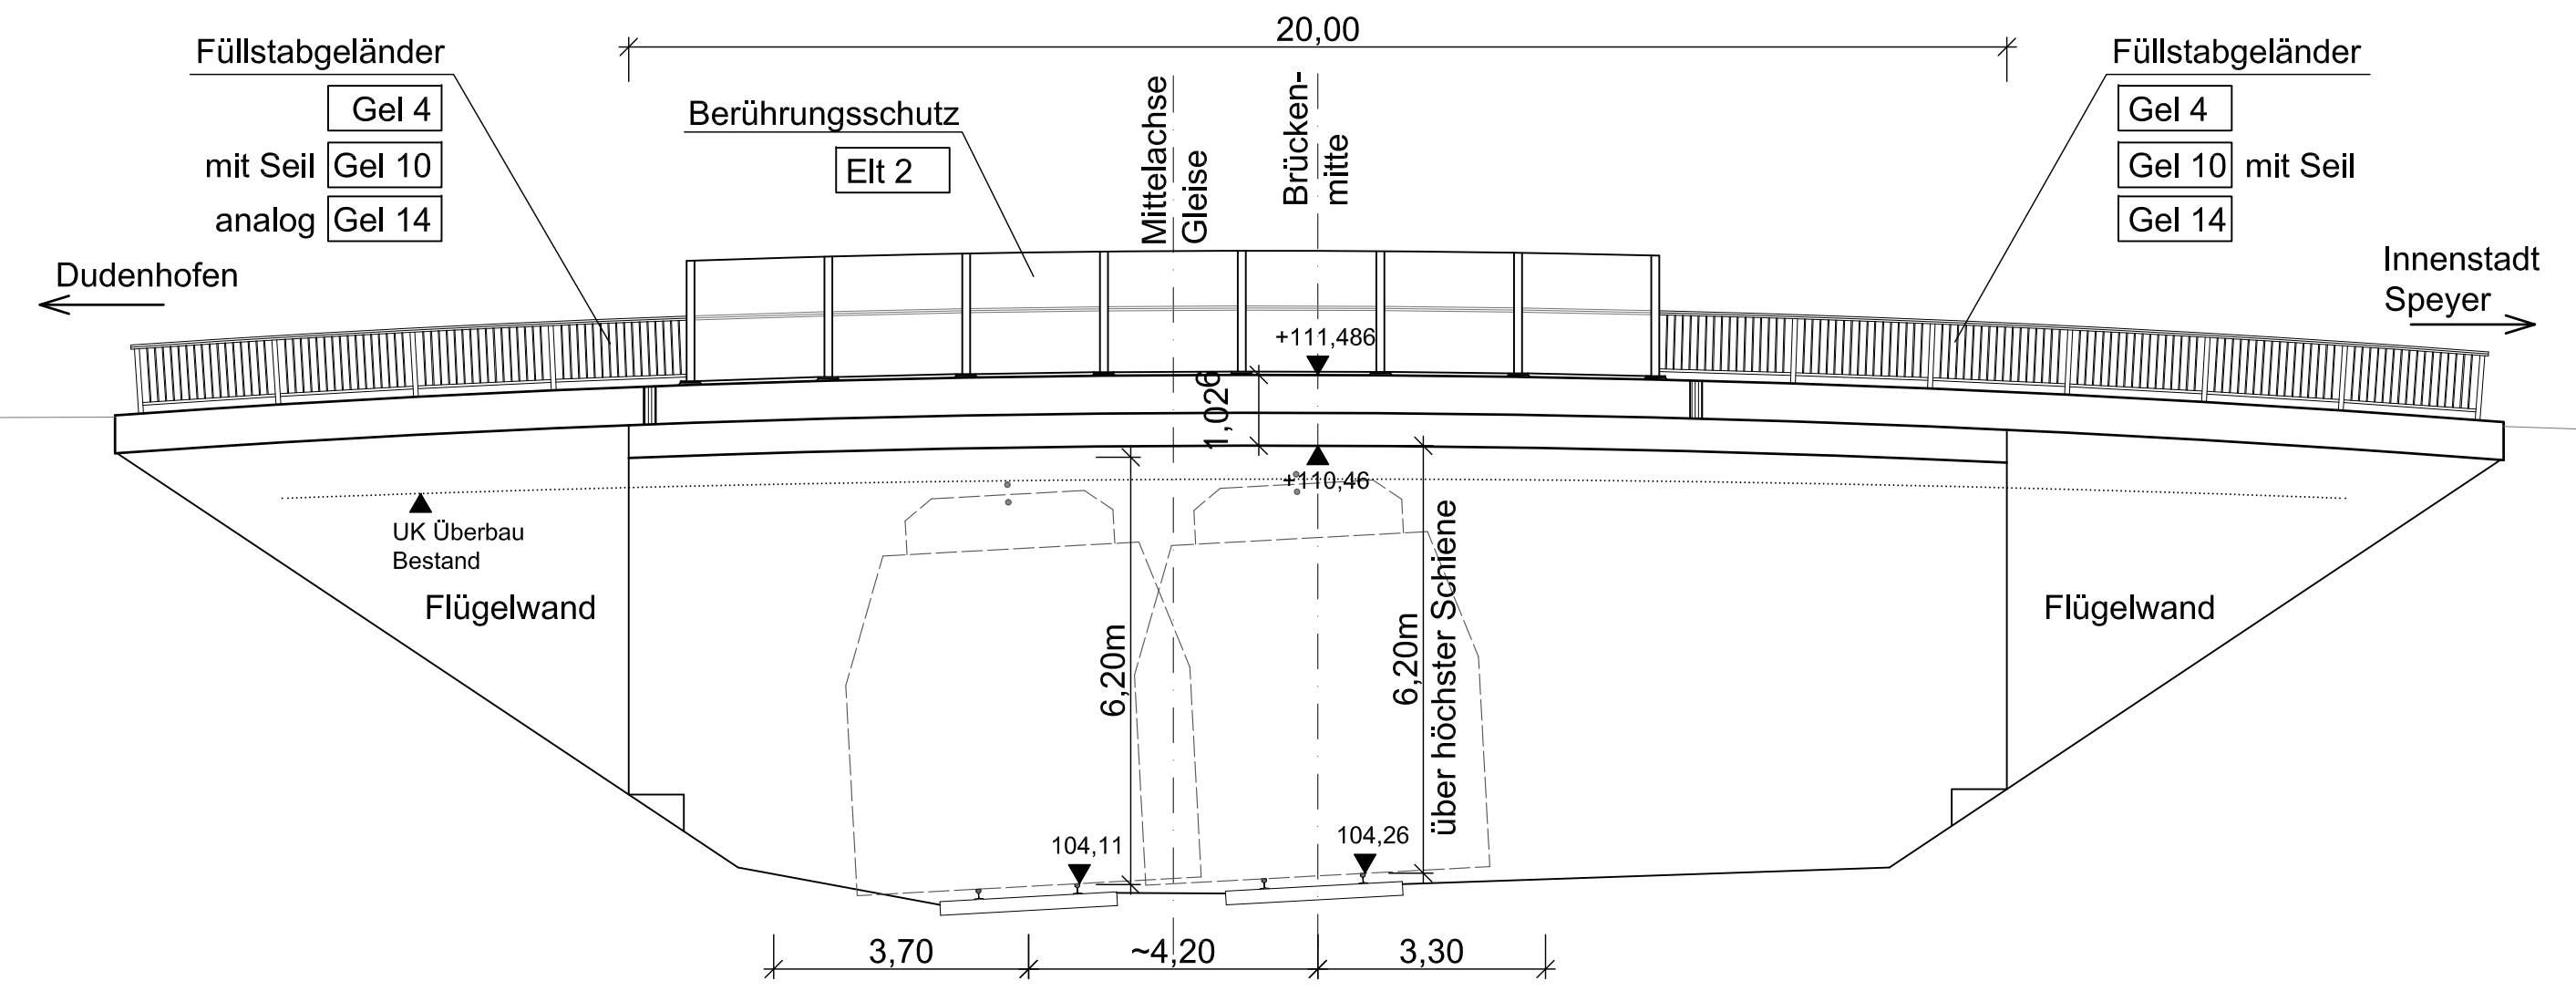

Längsschnitt

M 1:100

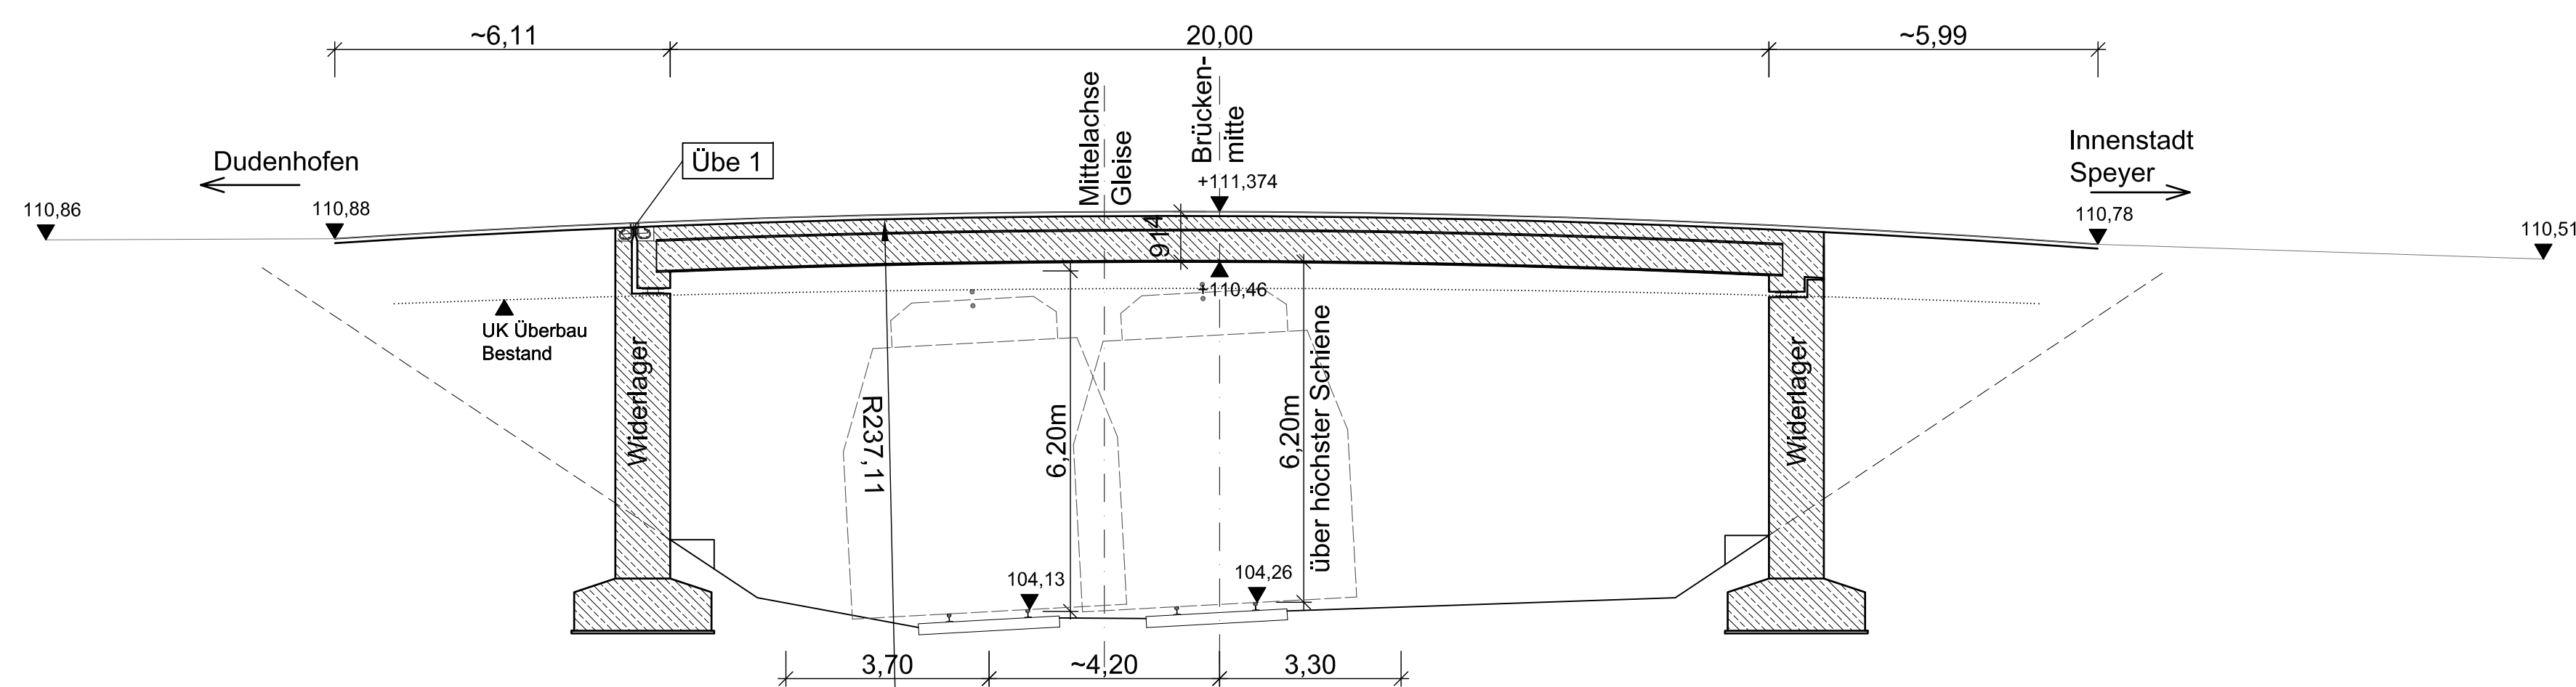


| Baustoffkennwerte | | | | | | |
|-------------------------|-------|----------------|------------------|----------|------------|------------|
| Bauteil | Beton | Expositionskl. | Feuchtigkeitskl. | Baustahl | Betonstahl | Spannstahl |
| Kappen | | | | | | |
| Überbau | | | | | | |
| Lagersockel | - | | | | | |
| Widerlager/Auflagerbank | | | | | | |
| Kammerwand | - | | | | | |
| Fügelwände | - | | | | | |
| Pfeiler | - | | | | | |
| Fundamente | - | | | | | |
| Pfähle | - | | | | | |
| Sauberkeitsschicht | - | | | | | |
| Vorspannung | - | | | | | |

| Bauwerksdaten | | | | |
|---------------------------------------|------------|------------|-------|---------|
| Bauart | Stahlbeton | Spannbeton | Stahl | Verbund |
| Brückensklasse nach DIN 1072 | | | | |
| Müllartklasse Stanag 2021 | | | | |
| Einzelstützwerte | | | | |
| Gesamtlänge zw. Endauflagern | | | | |
| Lichte Weite zw. Widerlagern | | | | |
| kleinste Lichte Höhe über den Gleisen | | | | |
| Kreuzungswinkel | | | | |
| Breite zw. den Geländern | | | | |
| Brückenfläche | | | | |

- Vorplanung Variante B 3.1 -

| Entwurfsbearbeitung | | Datum | Zeichen |
|---------------------|------------|---------|---------|
| bearbeitet | 21.10.2014 | Baldauf | |
| gezeichnet | 23.10.2014 | Werth | |
| geprüft | 23.10.2014 | Baldauf | |
| Projekt-Nr. | | 34045 | |


Stadt Speyer
 Abteilung S40 - Tiefbau
 Straßen, Brücken und Hochwasserschutz
 Maximilianstraße 100
 67346 Speyer
 Tel.: 06232 / 316793
 Fax: 06232 / 142260

| Straßenüberführung DB-Gleise | | Speyer | |
|--|---------|-------------------|--|
| Bauwerk/Baumaßnahme | Datum | Zeichen | |
| BW 407 - "Obere Langgasse" - | | | |
| Plandarstellung | ASB-Nr. | VORPLANUNG | |
| Variante B 3.1 mit Bogen (R=237,11) | | Maßstab: 1:50/100 | |
| Regelquerschnitt, Längsschnitt und Ansicht | | | |

| | |
|--------------|------------|
| Aufgestellt: | Geprüft: |
| Gesehen: | Genehmigt: |