

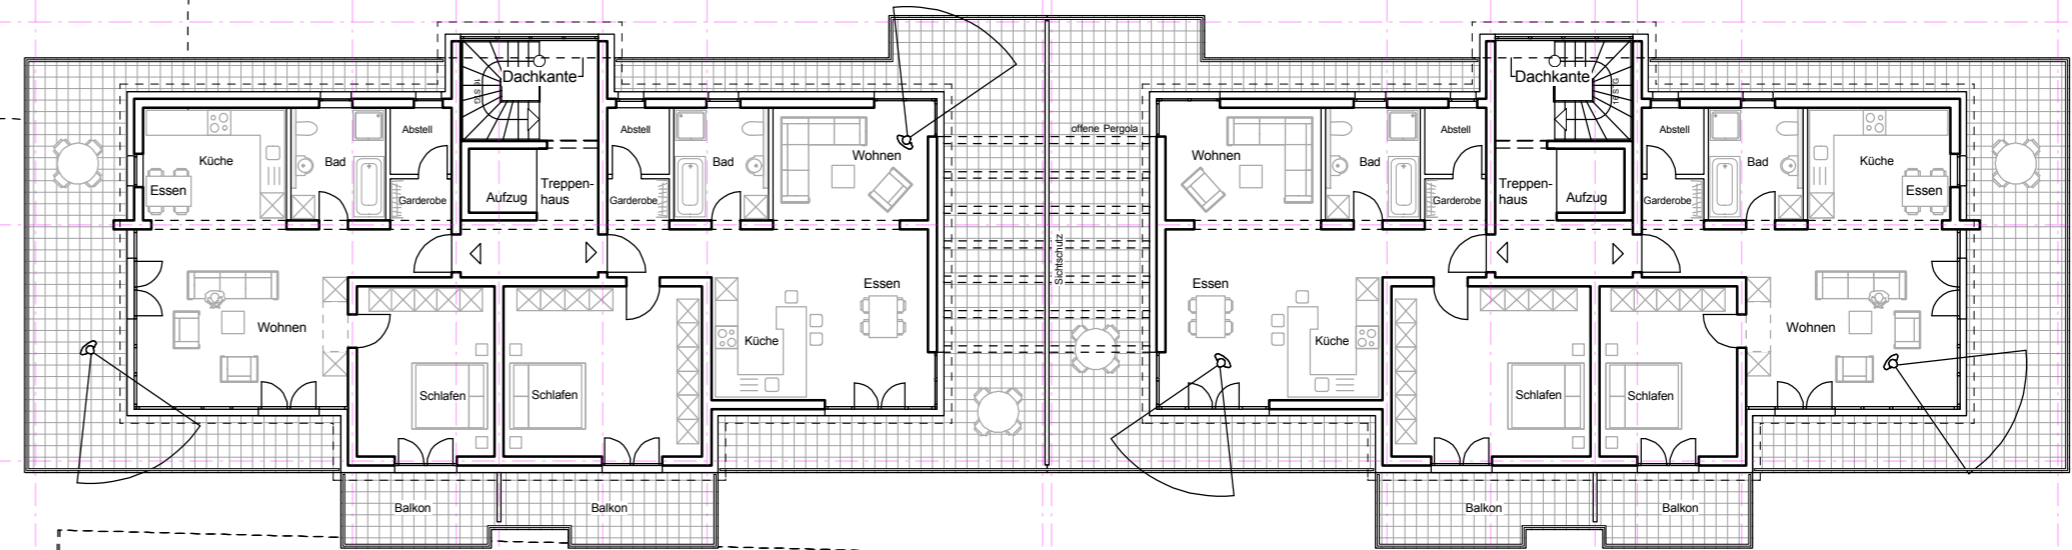



Wohnpark Windhorststrasse

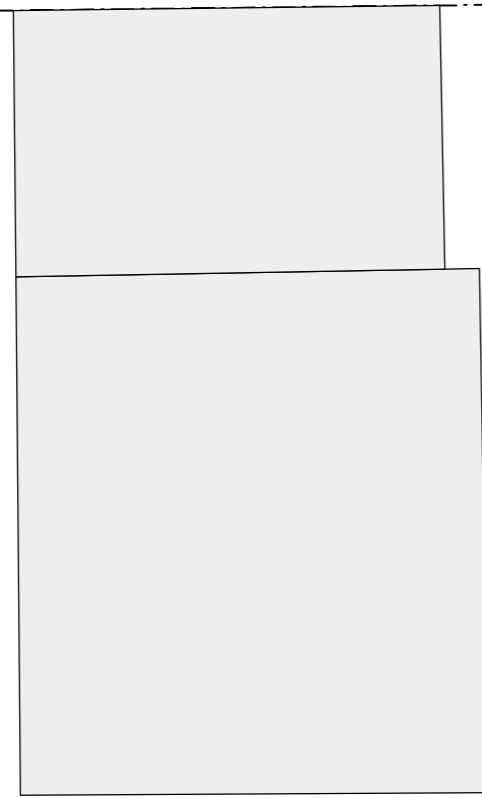

IV + D

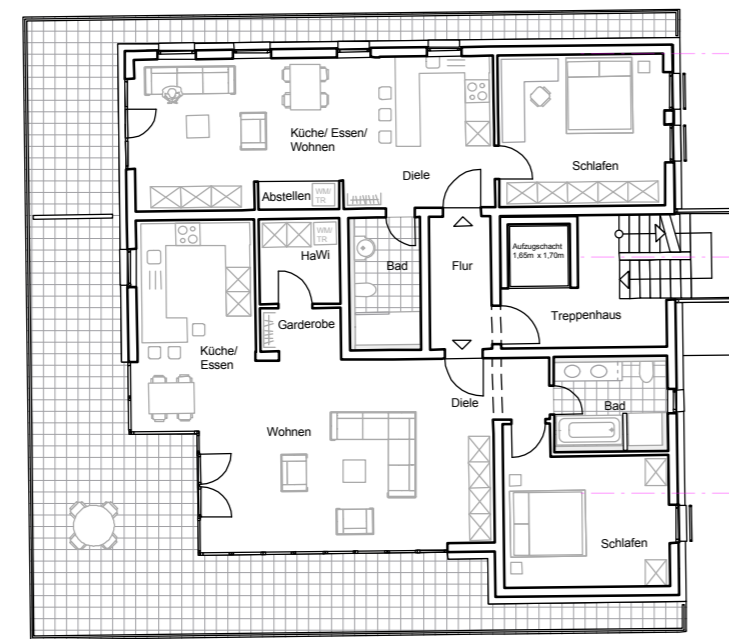


III + D

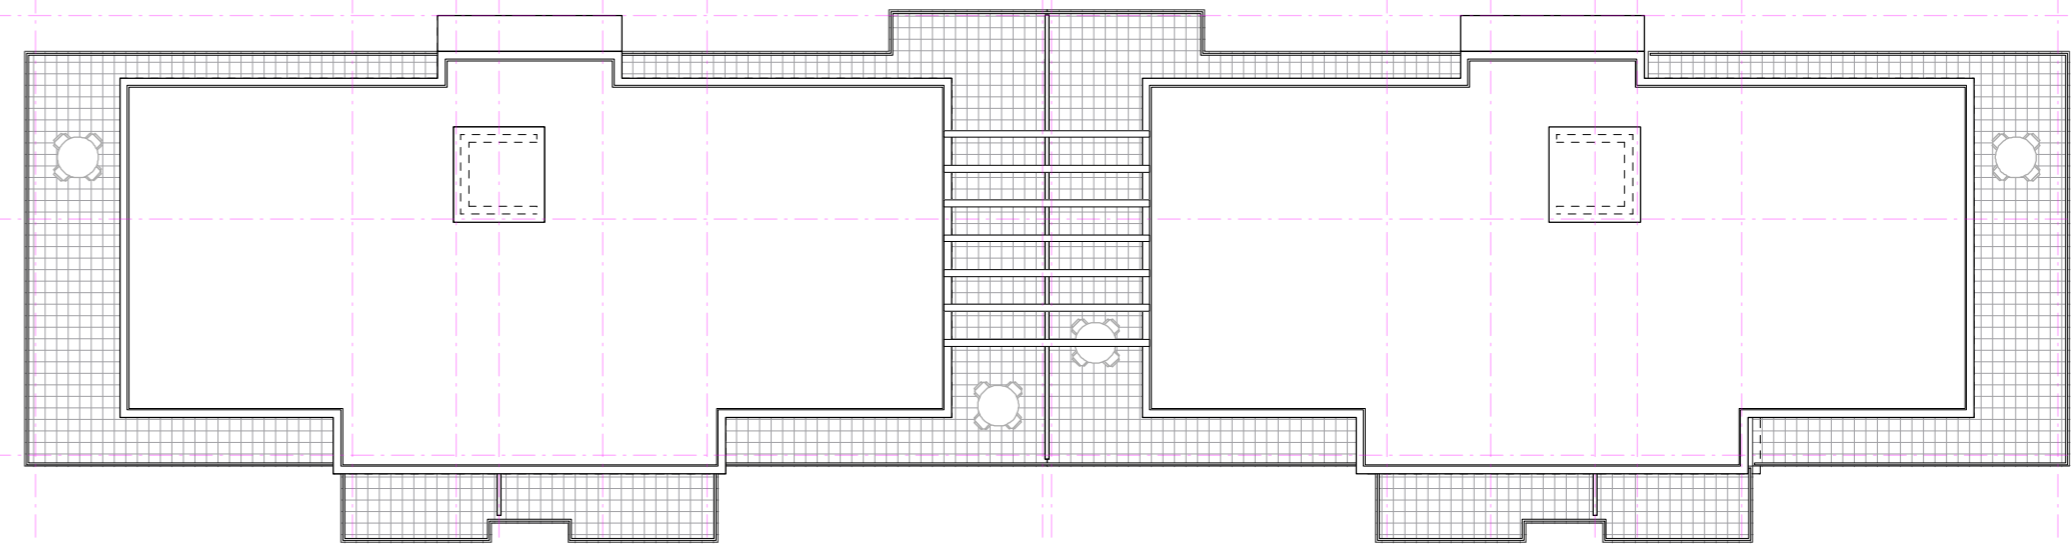

II + D

Dachgeschoss

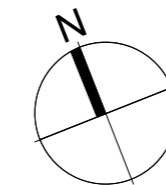

PROJEKT	Vorentwurf zur Bauvoranfrage	Pr.- Nr.:
TITEL	Wohnpark Windhorststrasse	
PLANINHALT	M 1/200	Grundriss Dachgeschoss
BAUHERR	Wohnpark Windhorststraße GmbH Kapuzinergasse 9, 67346 Speyer	
Architekt	Dipl.- Ing Guido Zickgraf Medicusstraße 33 67655 Kaiserslautern	
BLATTGRÖSSE	MABSTAB	PLANNR.
A2	1:200	5
	DATUM	GEZEICHNET
	24.11.2014	Siegler