Wohnpark Windhorststrasse

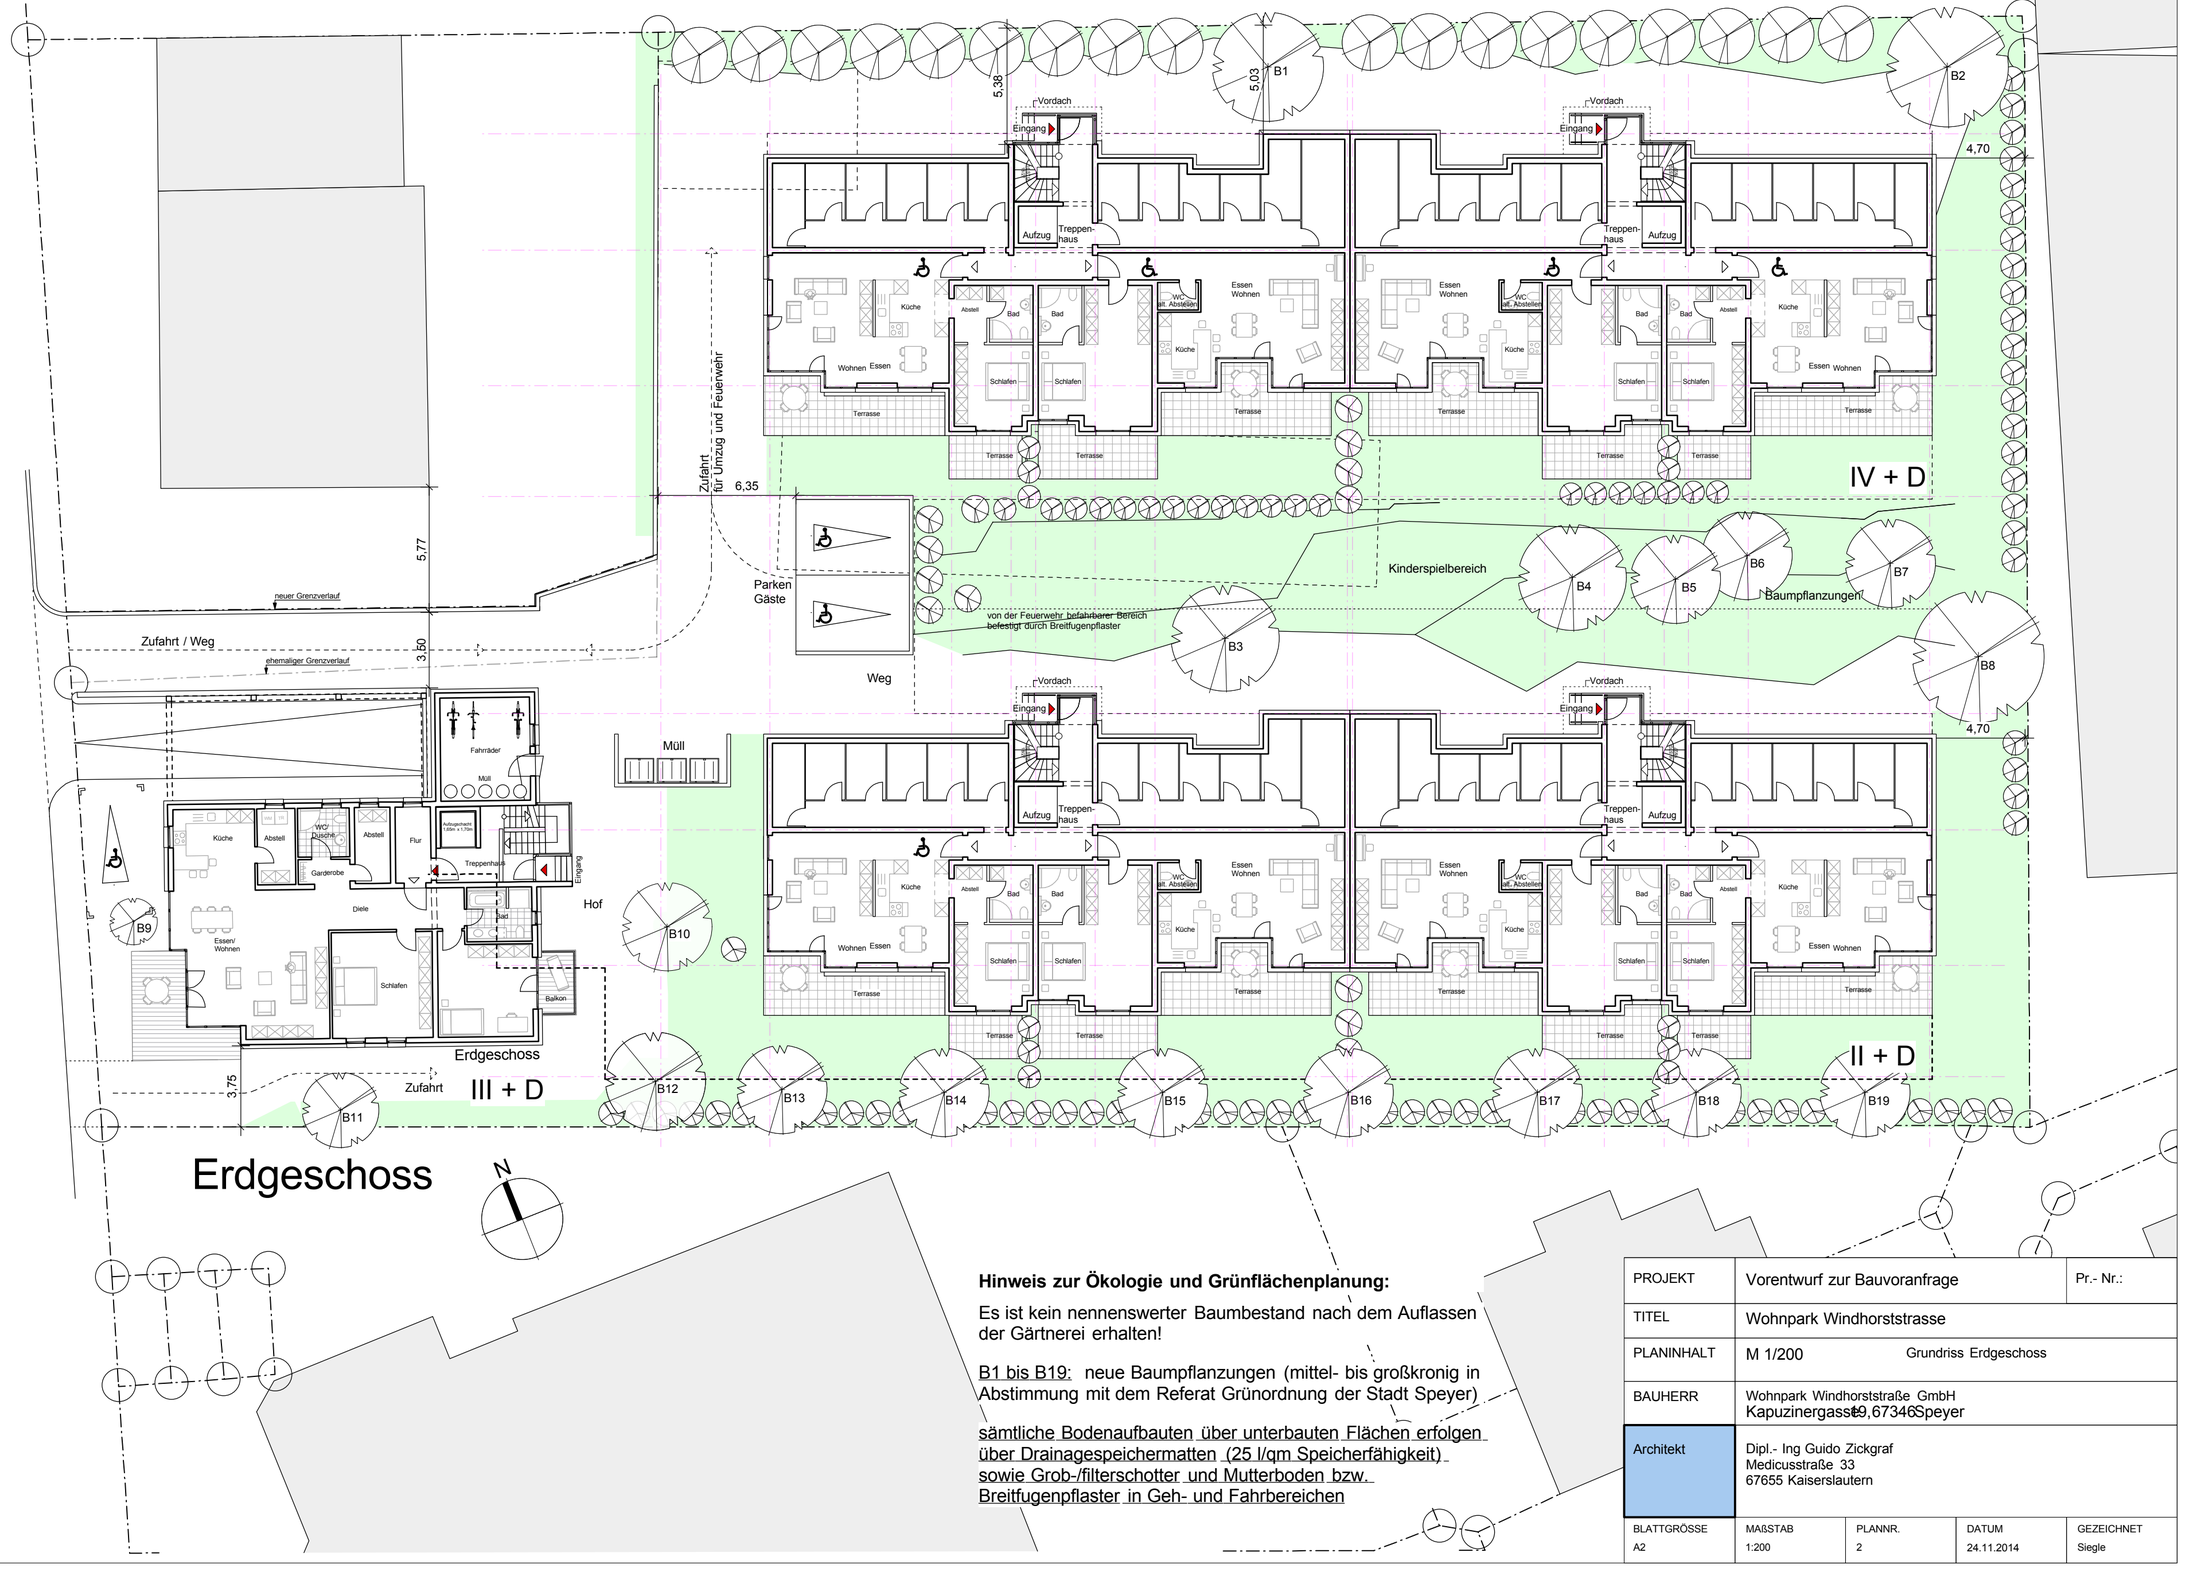

Erdgeschoss

Hinweis zur Ökologie und Grünflächenplanung:

Es ist kein nennenswerter Baumbestand nach dem Auflassen der Gärtnerei erhalten!

B1 bis B19: neue Baumpflanzungen (mittel- bis großkronig in Abstimmung mit dem Referat Grünordnung der Stadt Speyer)

sämtliche Bodenaufbauten über unterbauten Flächen erfolgen über Drainagespeichermatten (25 l/qm Speicherfähigkeit) sowie Grob-/filterschotter und Mutterboden bzw. Breitfugenpflaster in Geh- und Fahrbereichen

PROJEKT	Vorentwurf zur Bauvoranfrage	Pr.- Nr.:
TITEL	Wohnpark Windhorststrasse	
PLANINHALT	M 1/200 Grundriss Erdgeschoss	
BAUHERR	Wohnpark Windhorststraße GmbH Kapuzinergasse 9, 67346 Speyer	
Architekt	Dipl.- Ing Guido Zickgraf Medicusstraße 33 67655 Kaiserslautern	

BLATTGRÖSSE	MAßSTAB	PLANNR.	DATUM	GEZEICHNET
A2	1:200	2	24.11.2014	Siegle