


Wohnpark Windhorststrasse

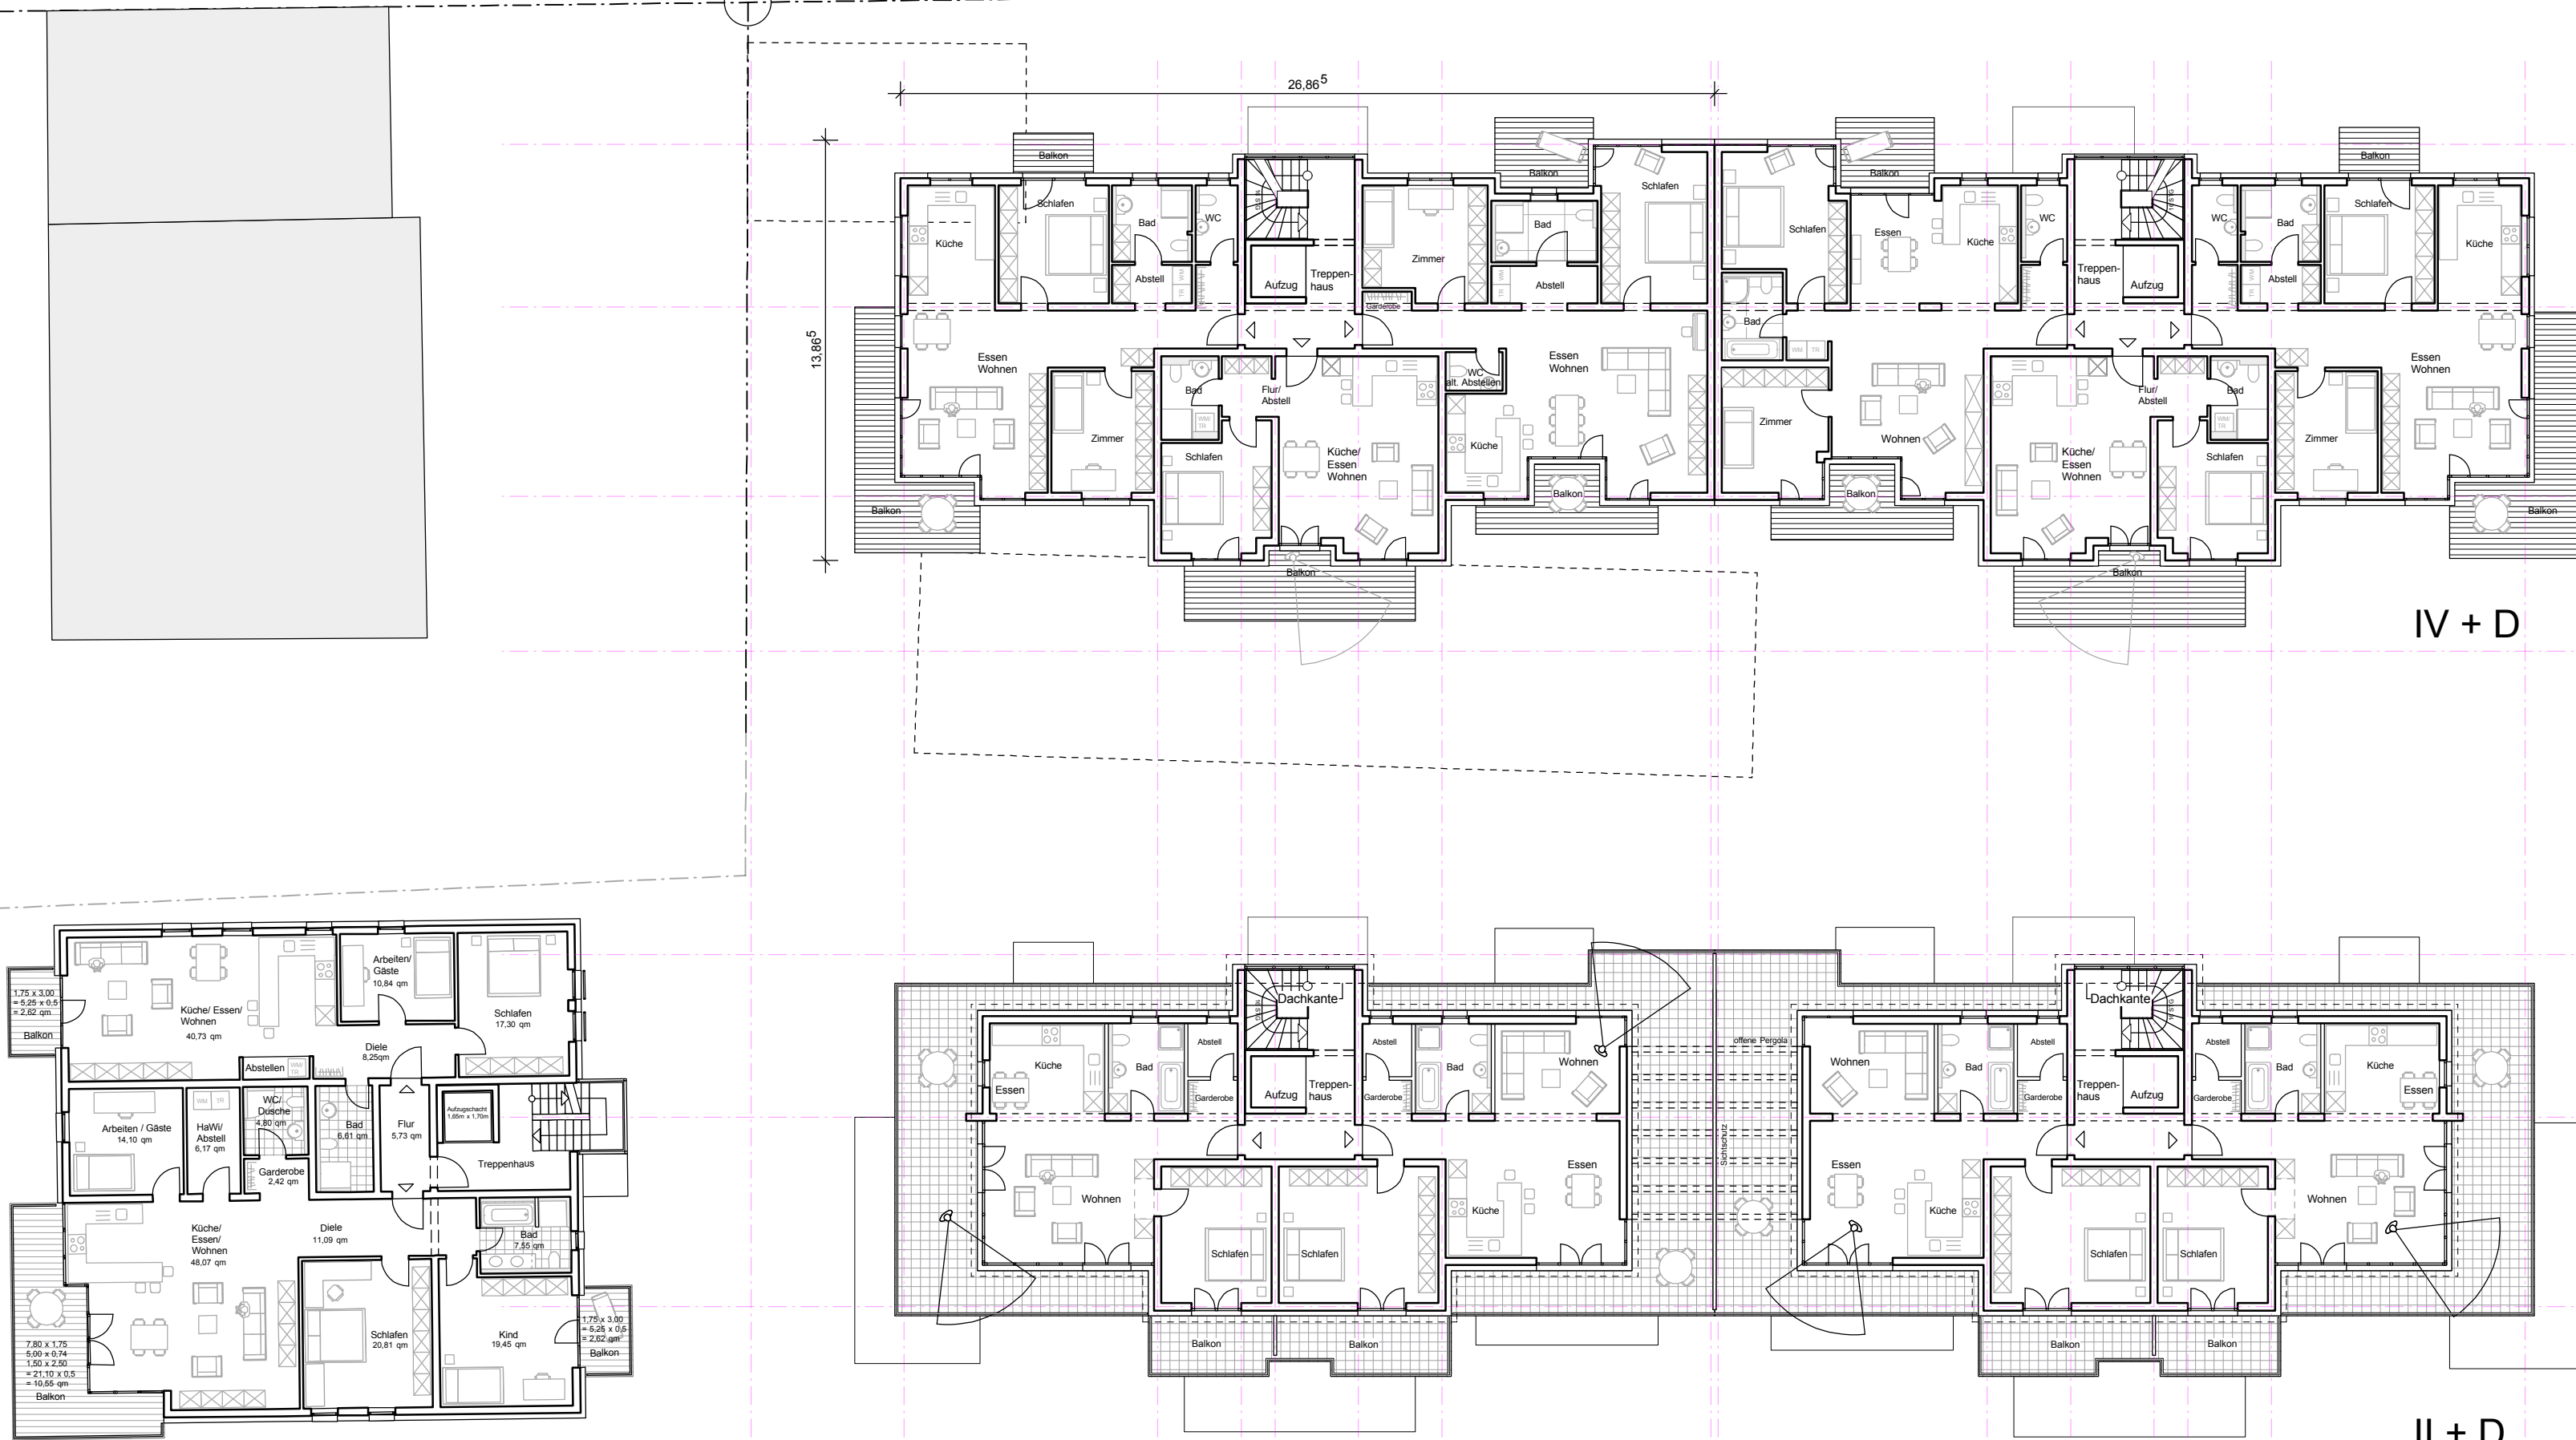

2.Obergeschoss

PROJEKT	Vorentwurf zur Bauvoranfrage			Pr.- Nr.:
TITEL	Wohnpark Windhorststrasse			
PLANINHALT	M 1/200	Grundriss 2.Obergeschoss		
BAUHERR	Wohnpark Windhorststraße GmbH Kapuzinerstraße 33 67655 Kaiserslautern			
Architekt	Dipl.- Ing Guido Zickgraf Medicusstraße 33 67655 Kaiserslautern			
BLATTGRÖSSE	MAßSTAB	PLANNR.	DATUM	GEZEICHNET
A2	1:200	4	24.11.2014	Siegle