


# Wohnpark Windhorststrasse

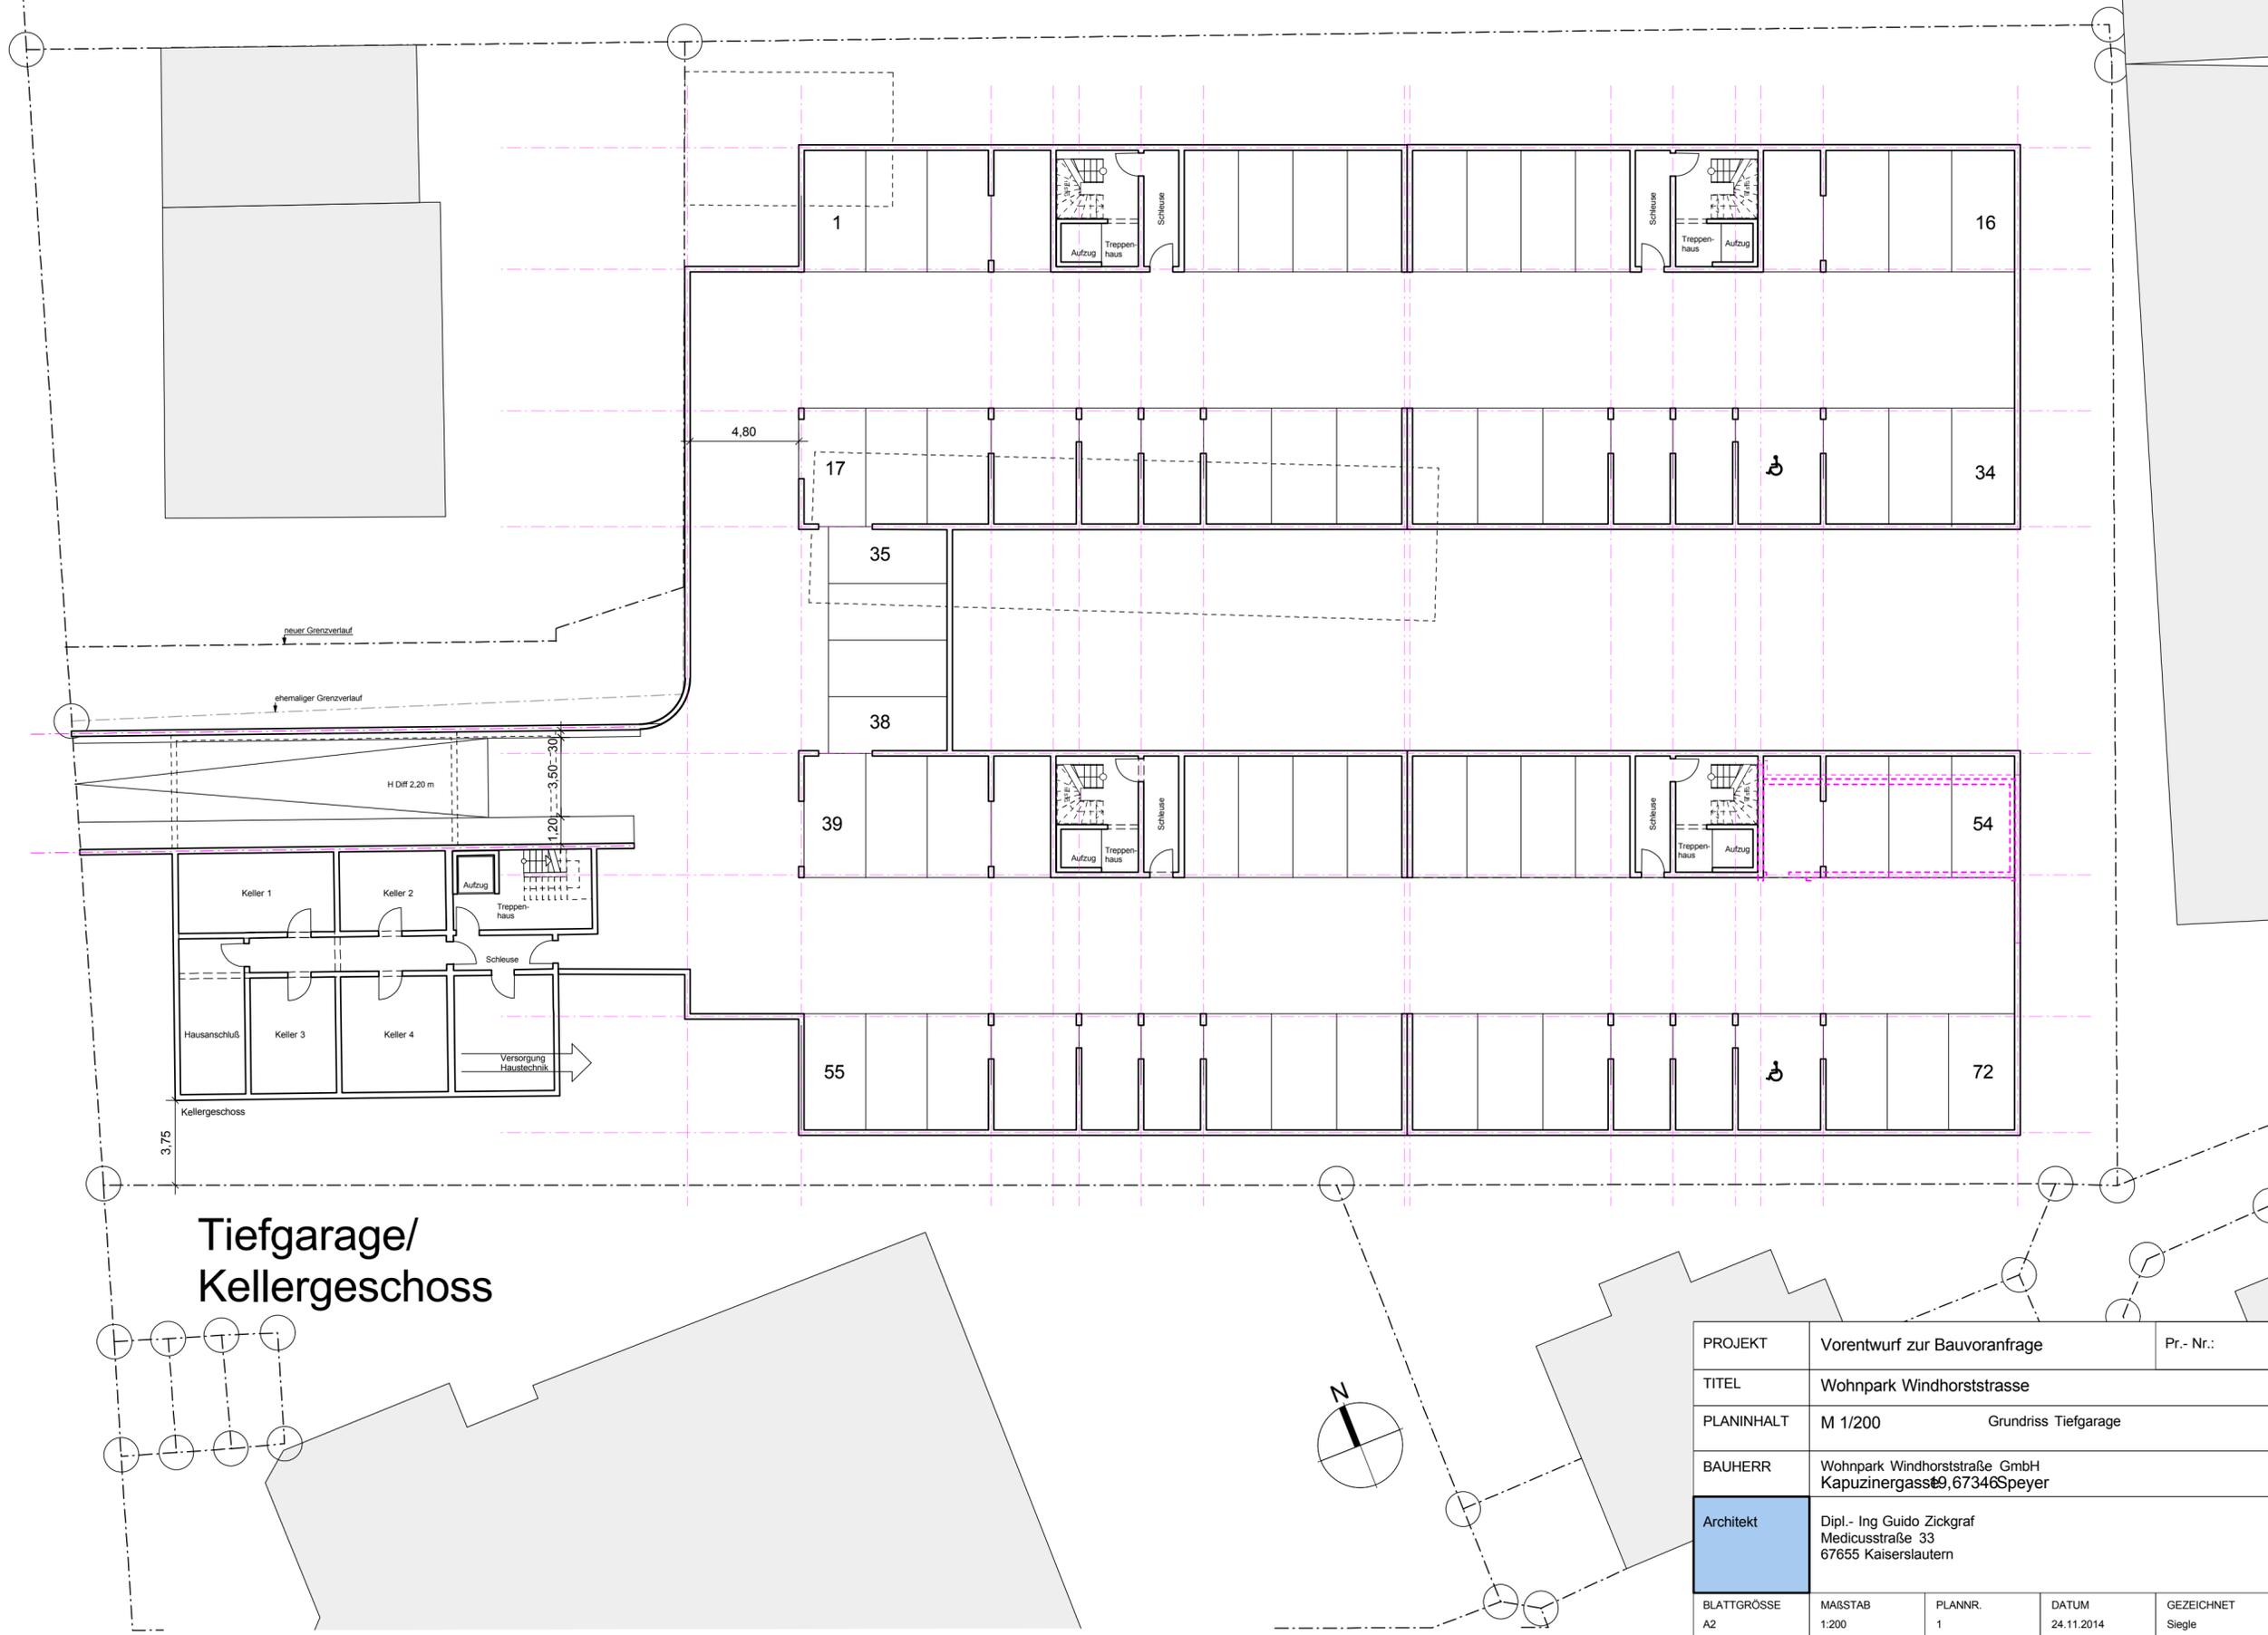

Tiefgarage/  
Kellergeschoss

PROJEKT	Vorentwurf zur Bauvoranfrage	Pr.- Nr.:
TITEL	Wohnpark Windhorststrasse	
PLANINHALT	M 1/200	Grundriss Tiefgarage
BAUHERR	Wohnpark Windhorststraße GmbH Kapuzinerstraße 9, 67346 Speyer	
Architekt	Dipl.- Ing Guido Zickgraf Medicusstraße 33 67655 Kaiserslautern	
BLATTGRÖSSE	MABSTAB	PLANNR.
A2	1:200	1
	DATUM	GEZEICHNET
	24.11.2014	Siegle