


# Wohnpark Windhorststrasse

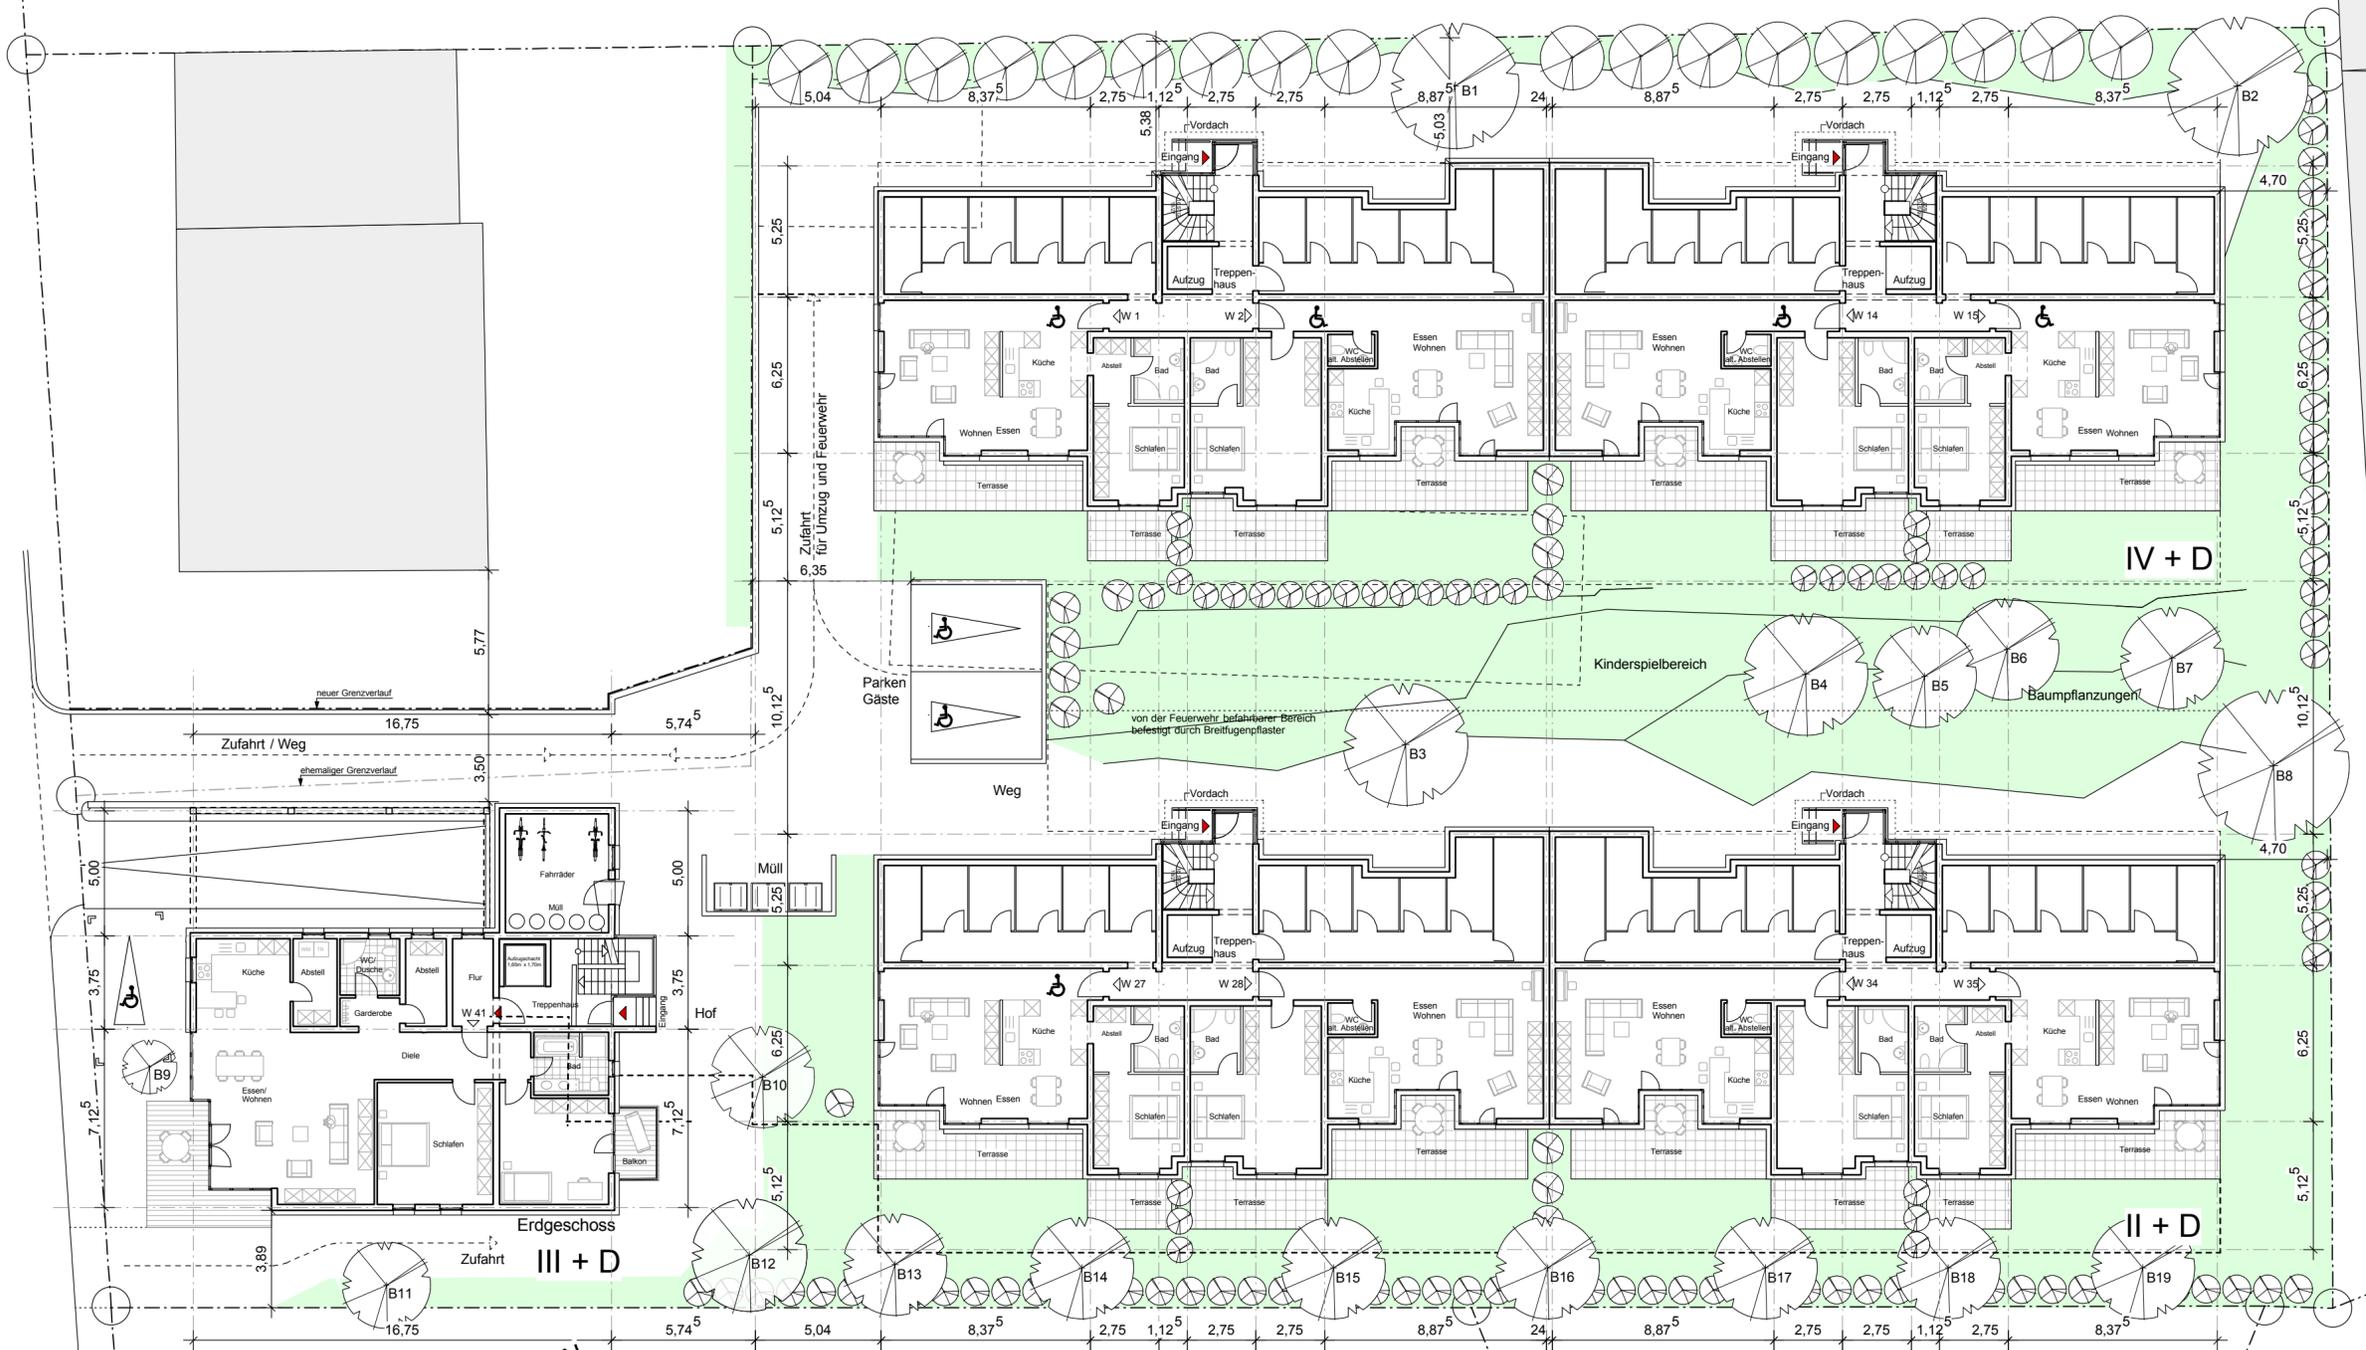

Erdgeschoss



**Hinweis zur Ökologie und Grünflächenplanung:**

Es ist kein nennenswerter Baumbestand nach dem Auflösen der Gärtnerei erhalten!

B1 bis B19: neue Baumpflanzungen (mittel- bis großkronig in Abstimmung mit dem Referat Grünordnung der Stadt Speyer)

sämtliche Bodenaufbauten über unterbauten Flächen erfolgen über Drainagespeichermatten (25 l/qm Speicherfähigkeit) sowie Grob-/filterschotter und Mutterboden bzw. Breitfugenpflaster in Geh- und Fahrbereichen

PROJEKT	Vorentwurf zur Bauvoranfrage	Pr.- Nr.:
TITEL	Wohnpark Windhorststrasse	
PLANINHALT	M 1/200	Grundriss Erdgeschoss mit Achsmaßen
BAUHERR	Wohnpark Windhorststraße GmbH Kapuzinergasse 19, 67346 Speyer	
Architekt	Dipl.- Ing Guido Zickgraf Medicusstraße 33 67655 Kaiserslautern	
BLATTGRÖSSE	MABSTAB	PLANNR.
A2	1:200	2
	DATUM	GEZEICHNET
	11.12.2014	Siegle, Heinze