


STADT SPEYER

LAGEPLAN :

ca. 1:2 000 \ DIN A3

Gewerbegebiet "Schlangenwühl Nord"  
Straßenbenennung

Stadtvermessung / 19. Jan. 2015

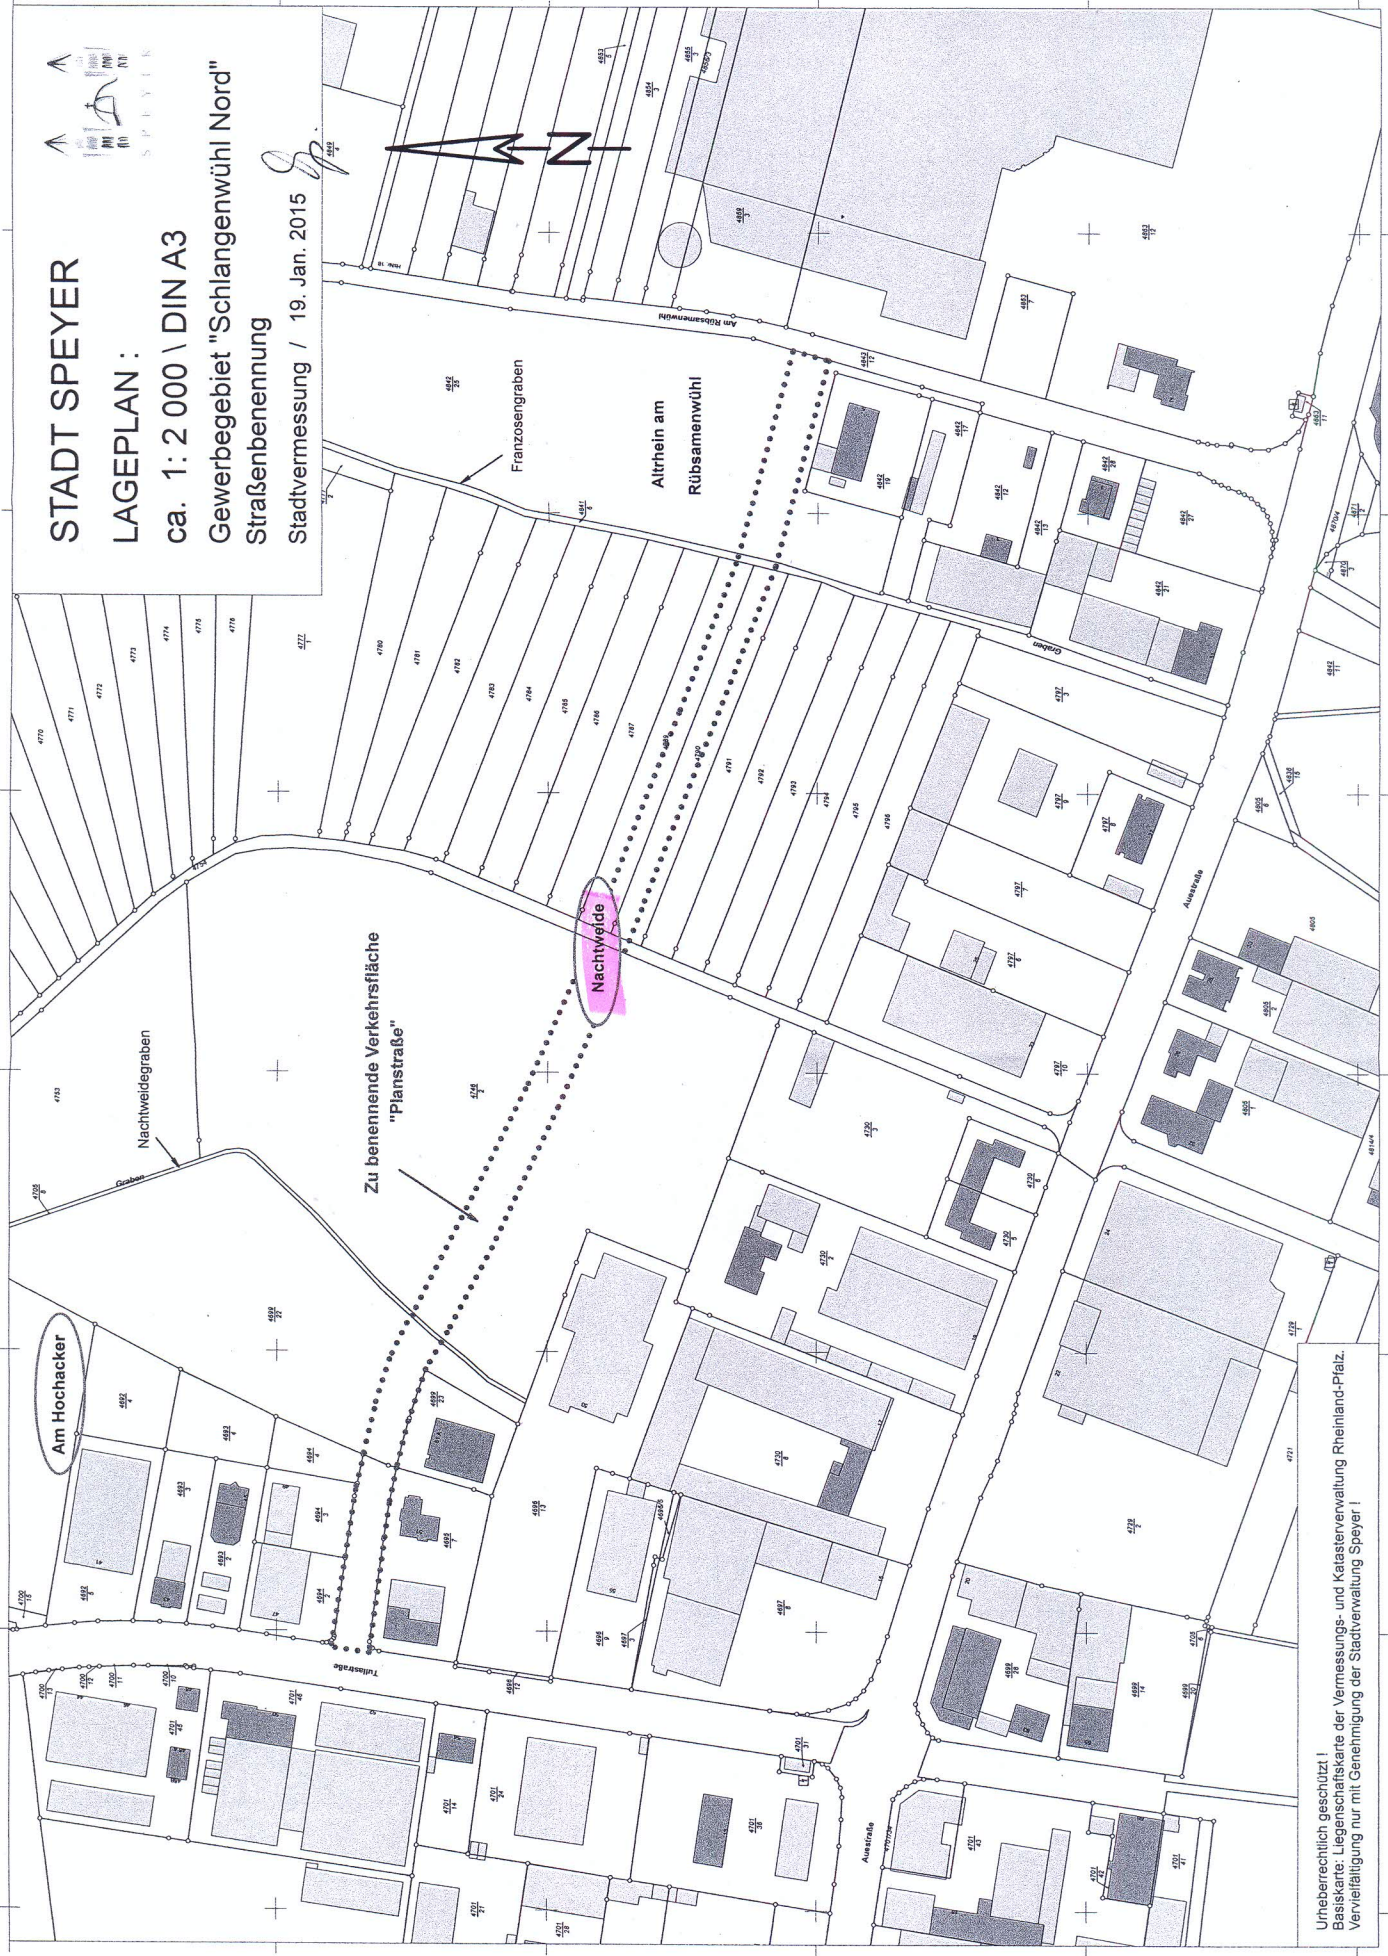

Urheberrechtlich geschützt!  
Basis: Liegenschaftskarte der Vermessungs- und Katasterverwaltung Rheinland-Pfalz.  
Vervielfältigung nur mit Genehmigung der Stadtverwaltung Speyer!