
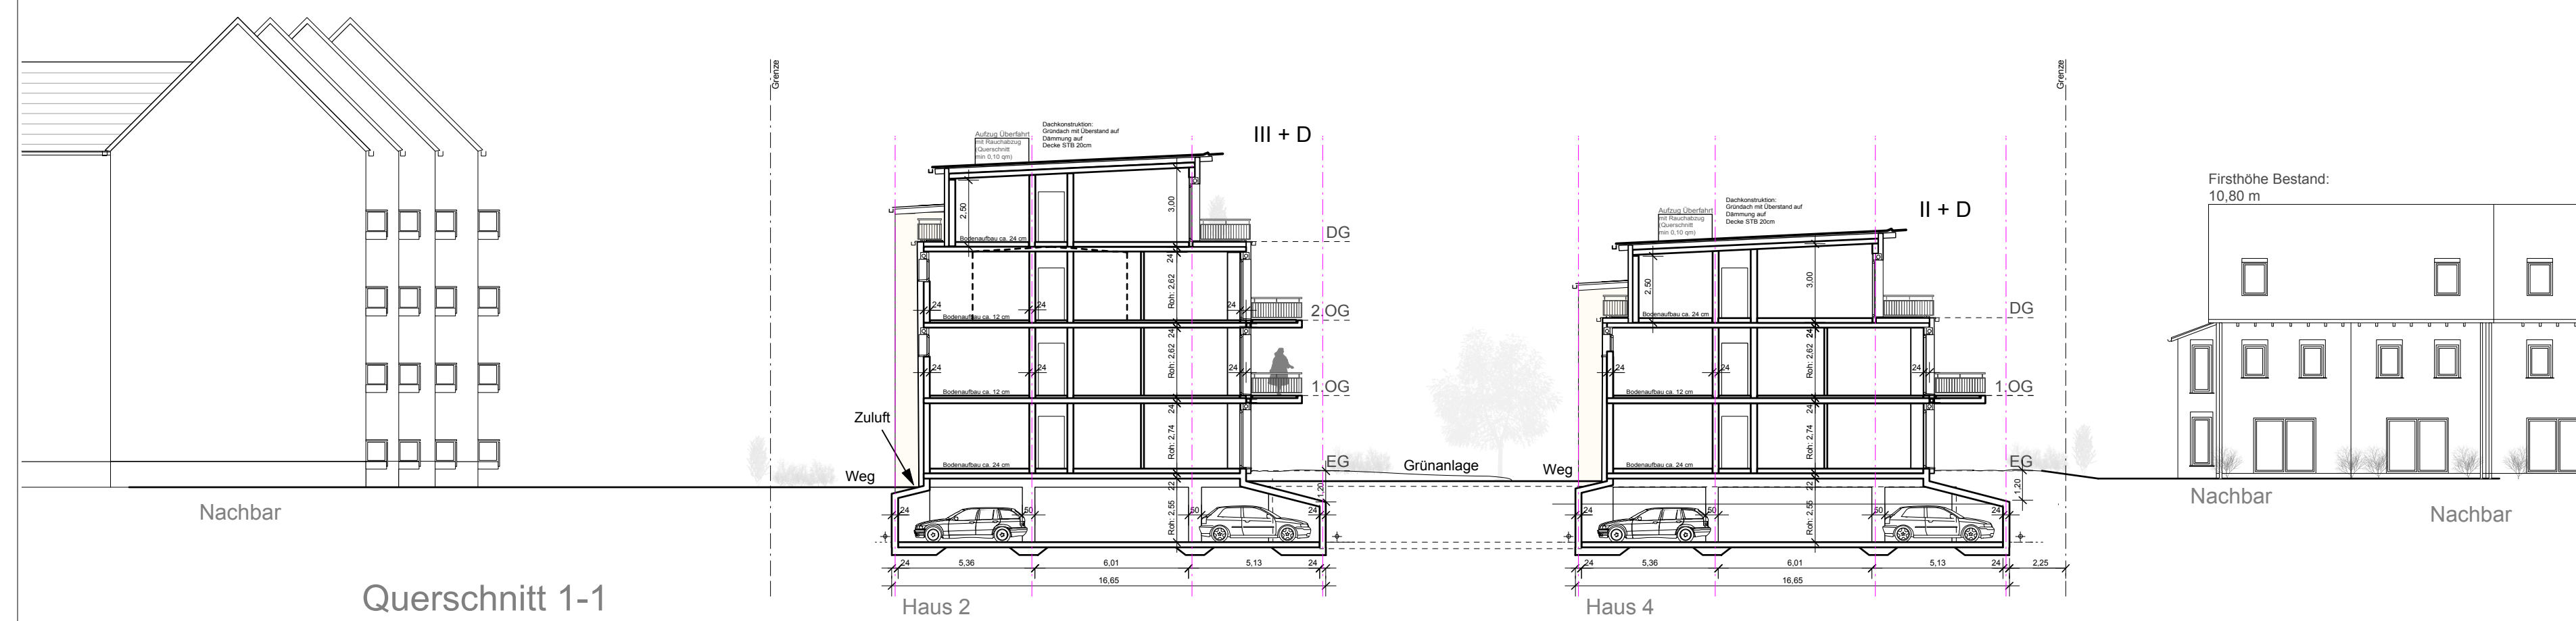


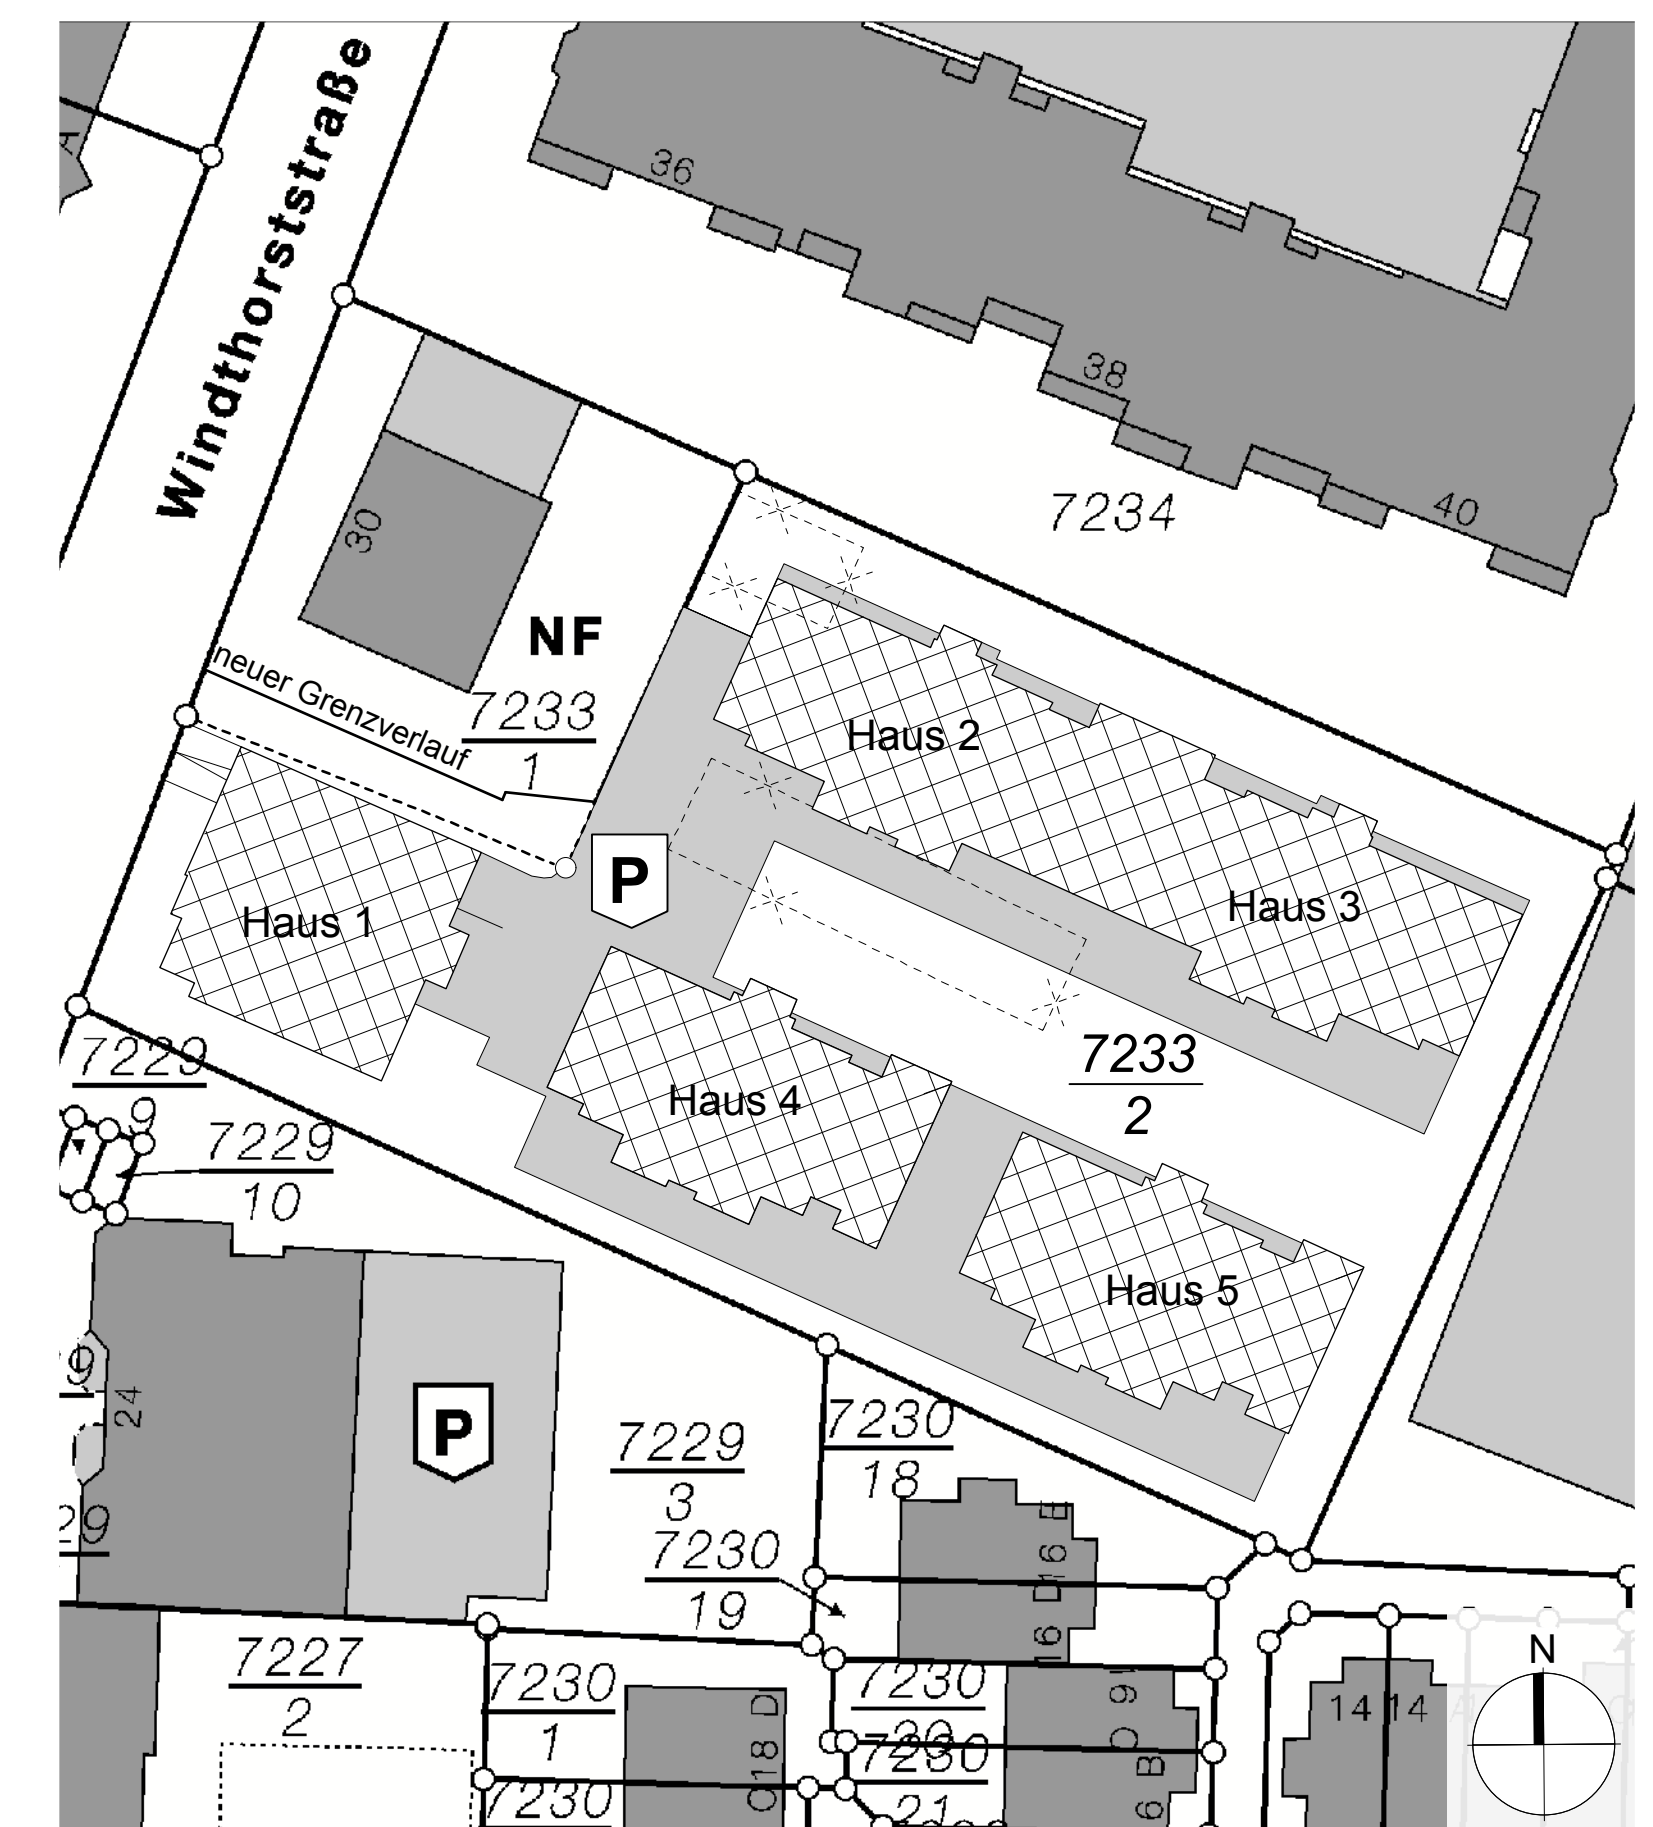

PROJEKT	Vorentwurf zur Bauvoranfrage			Pr.- Nr.:
TITEL	Wohnpark Windhorststrasse			
PLANINHALT	M 1/200 M 1/500	Ansichten Sued und Nord, Querschnitt Lage		
BAUHERR	Wohnpark Windhorststraße GmbH Kapuzinergasse 19, 67346 Speyer			
Architekt	Dipl. - Ing Guido Zickgraf Medicusstraße 33 67655 Kaiserslautern			
BLATTGRÖSSE	MAßSTAB	PLANNR.	DATUM	GEZEICHNET
A1	1:200, 1:500		02.06.2015	Siegle