Wohnpark Windhorststrasse

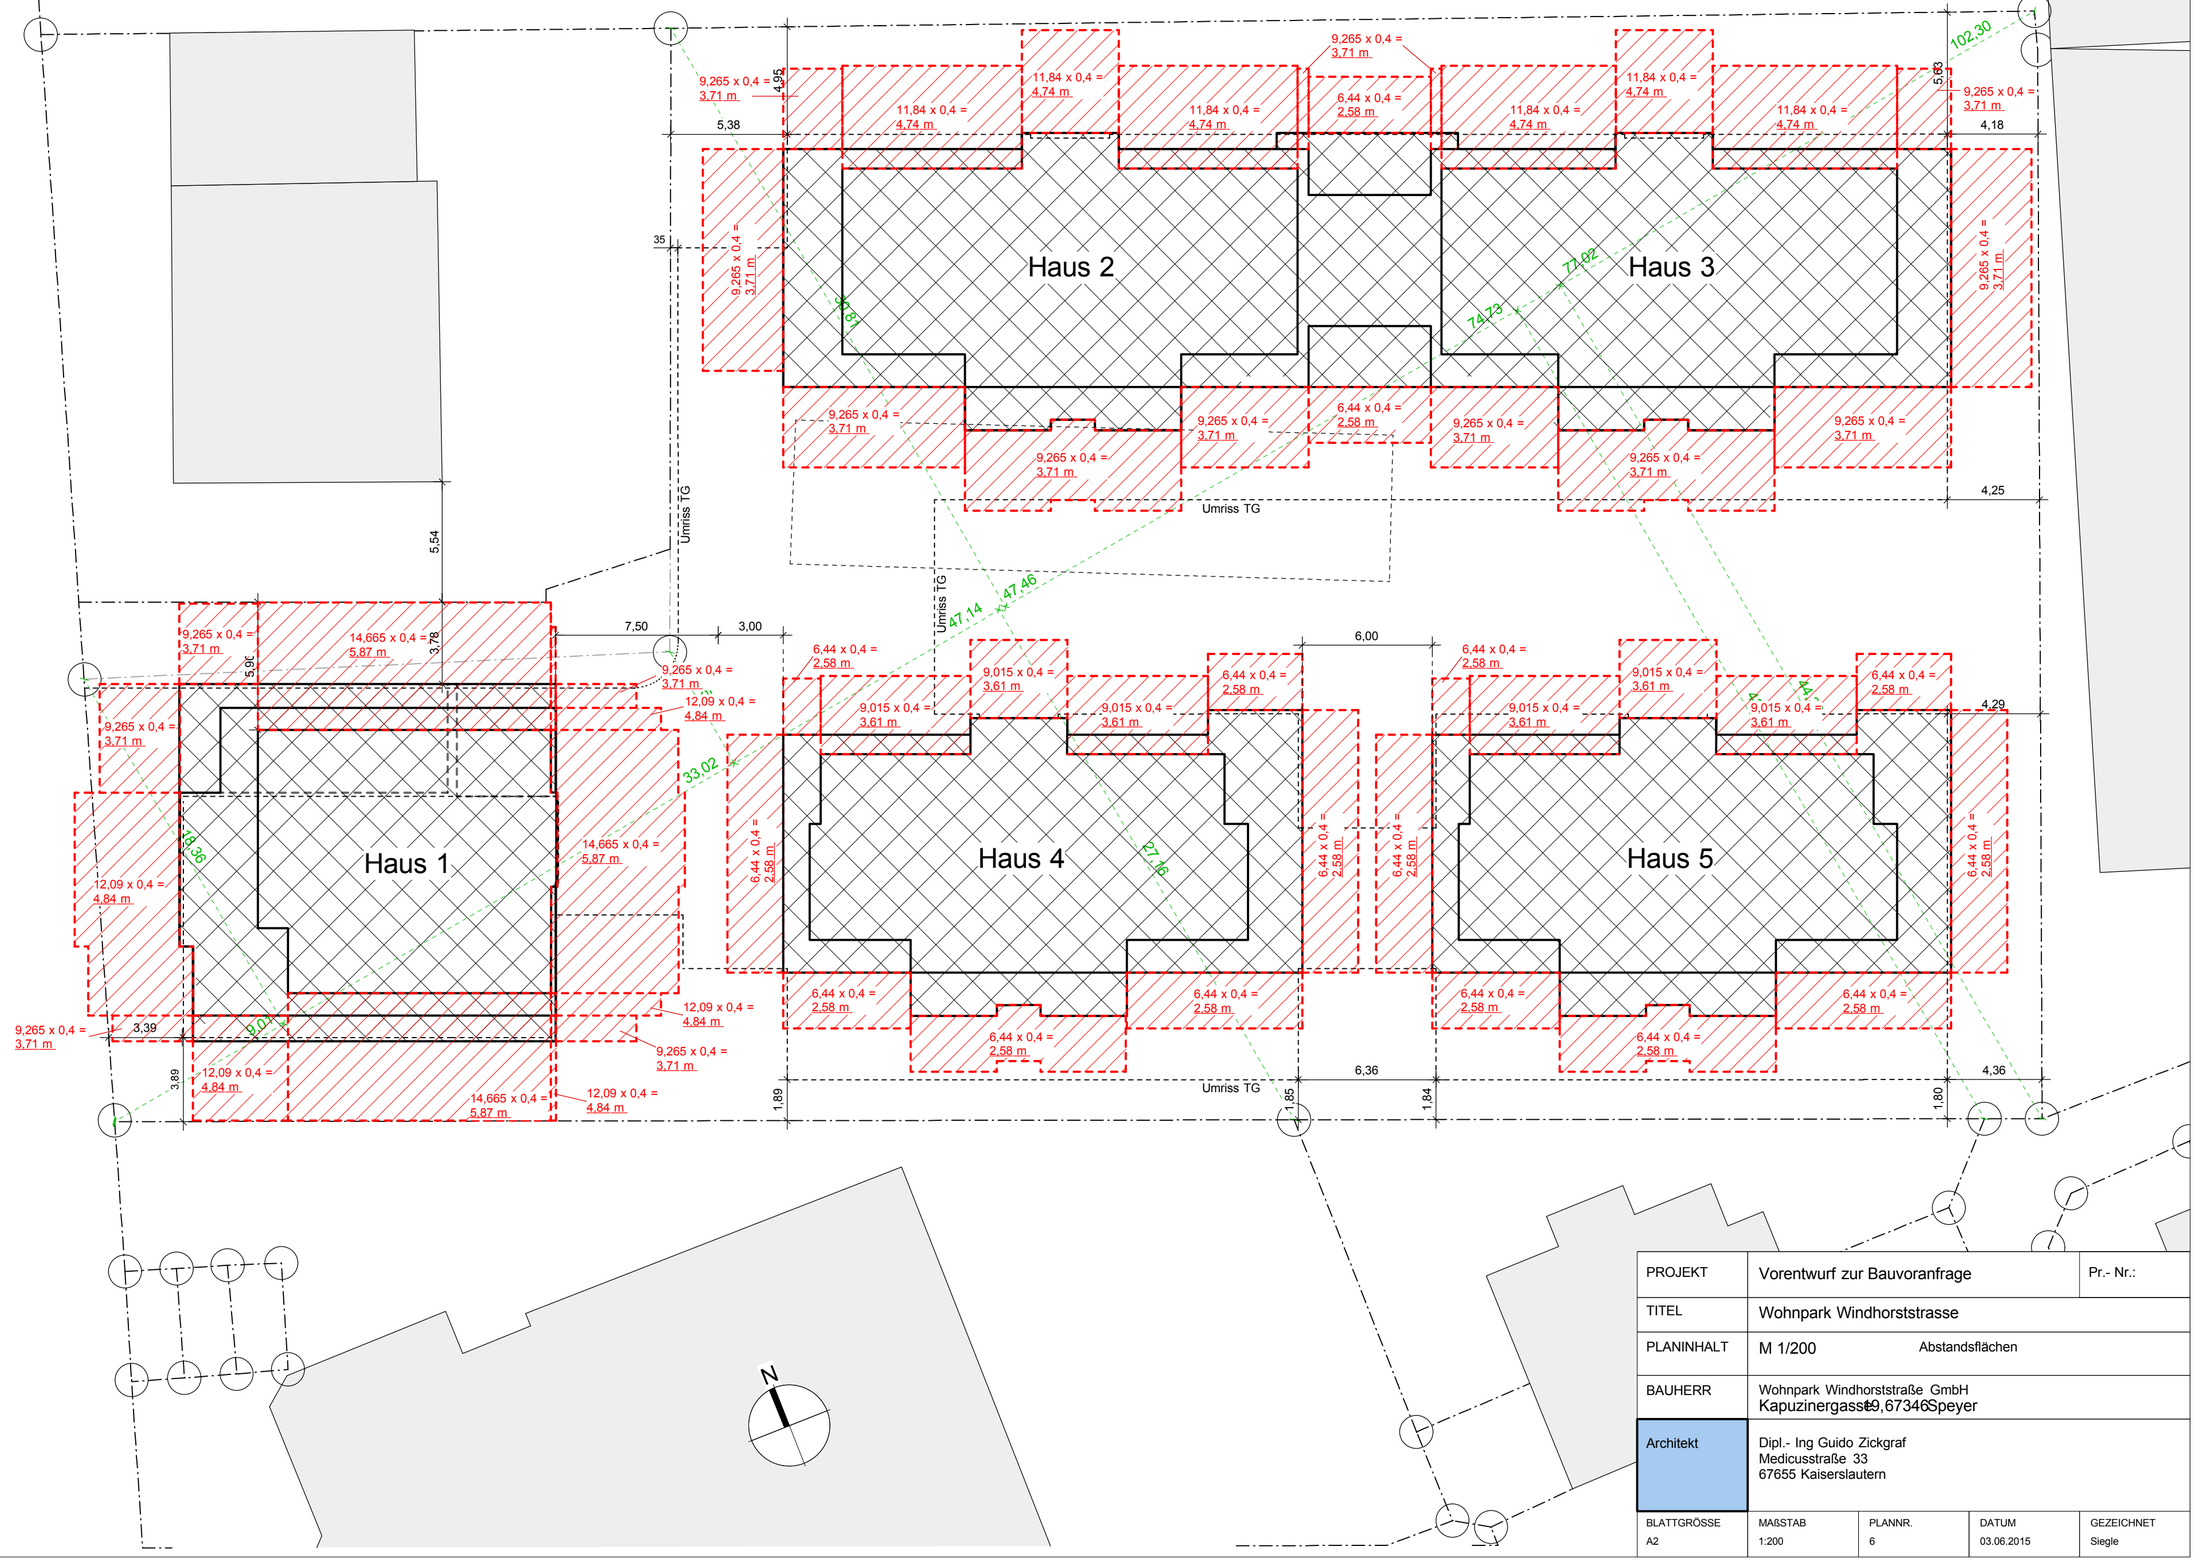

PROJEKT	Vorentwurf zur Bauvoranfrage	Pr.- Nr.:
TITEL	Wohnpark Windhorststrasse	
PLANINHALT	M 1/200 Abstandsflächen	
BAUHERR	Wohnpark Windhorststraße GmbH Kapuzinergasse 9, 67346 Speyer	
Architekt	Dipl.- Ing Guido Zickgraf Medicusstraße 33 67655 Kaiserslautern	

BLATTGRÖSSE	MAßSTAB	PLANNR.	DATUM	GEZEICHNET
A2	1:200	6	03.06.2015	Siegle